




LEGENDA

-  STĚNOVÝ PANEL CLT
-  NOSNÁ STĚNA Z CIHELNÝCH BLOKŮ POROTHERM
(nutno řešit napojení na stěnový panel CLT
pro zamezení tepelných mostů)


LEGENDA MÍSTNOSÍ

- | | | |
|------|------------------------|------------|
| 1.01 | PŘEDSÍŇ | [11,2m²] |
| 1.02 | CHODBA | [18,5m²] |
| 1.03 | SPIŽÍRNA | [4,42m²] |
| 1.04 | TOALETA | [3,12m²] |
| 1.05 | LOŽNICE | [22m²] |
| 1.06 | SOUKROMÁ KOUPELNA | [5,46m²] |
| 1.07 | OBÝVACÍ POKOJ + KUCHYŇ | [49,5m²] |

SKLADBA STĚNY ①
M 1:15

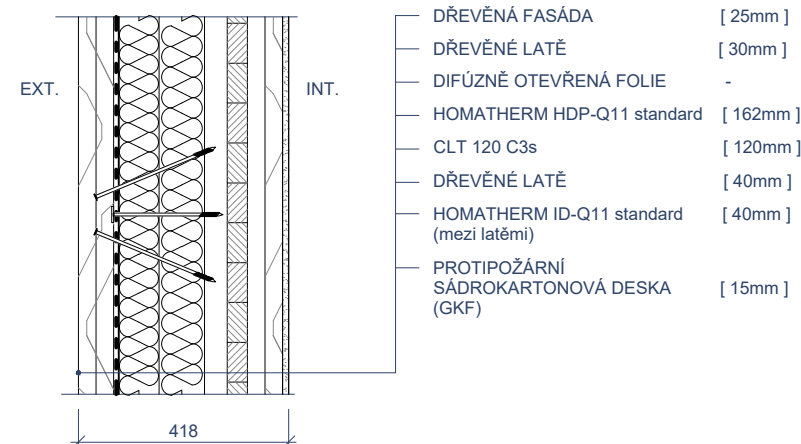

SKLADBA STĚNY ②
M 1:15

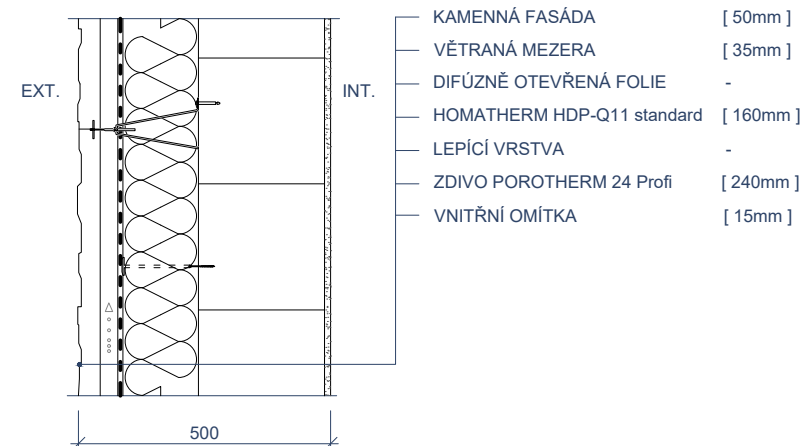


POZNÁMKY

FORMÁT A3


DATUM 5.7.2023

SEVERKA

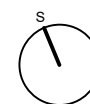

MĚŘÍTKO 1:150

PŮDORYS 1NP

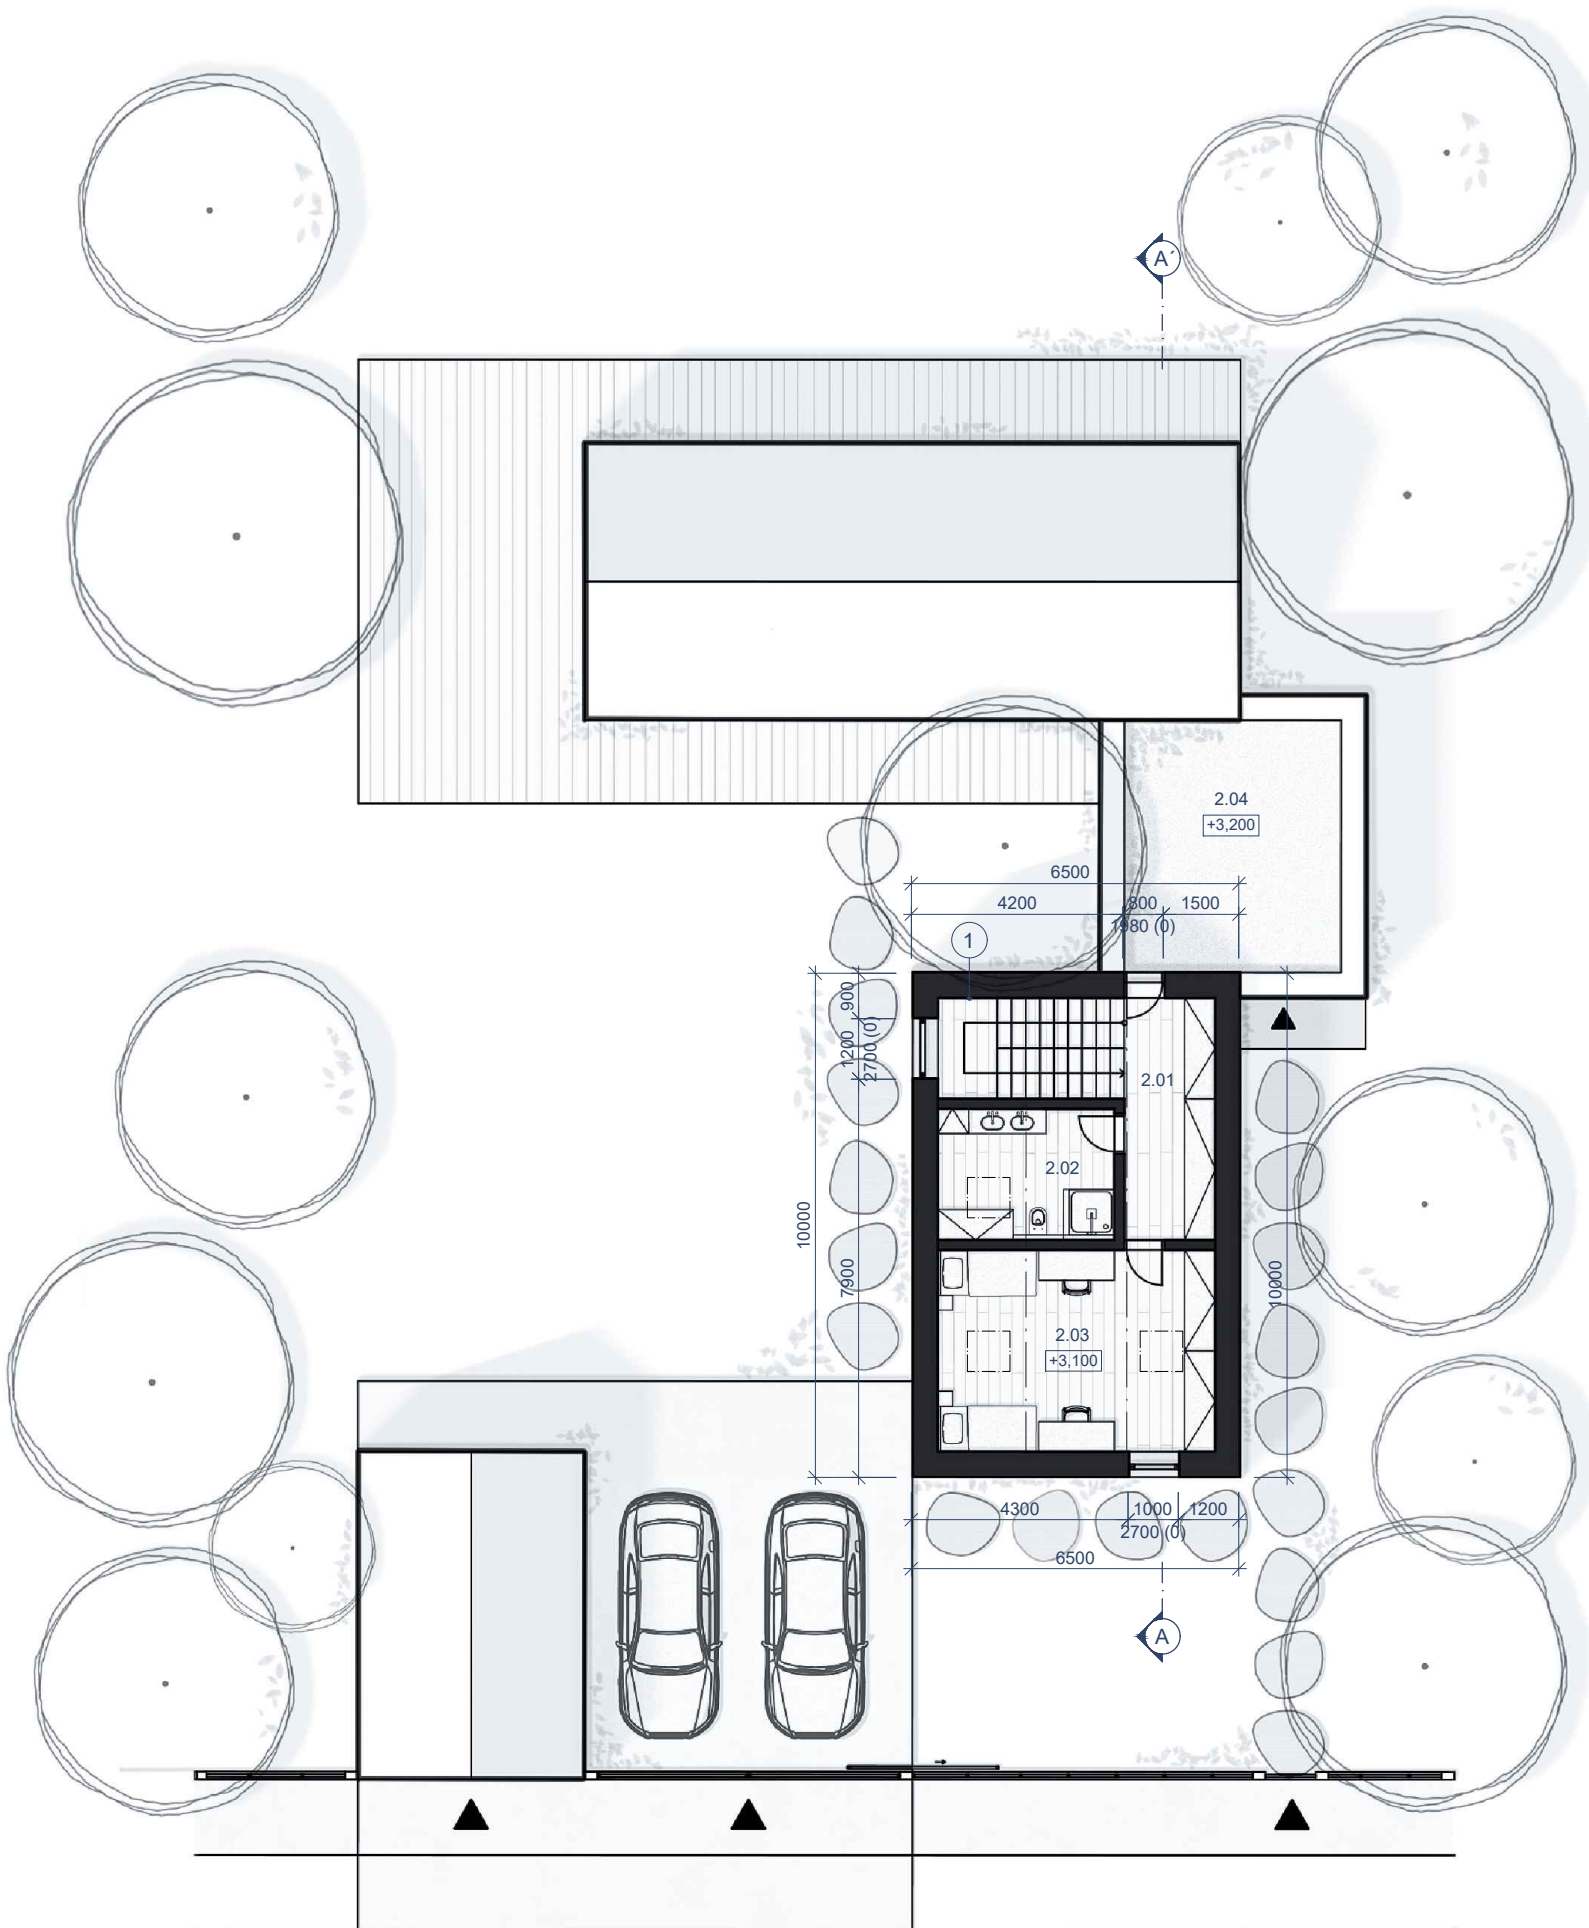


LEGENDA

- STĚNOVÝ PANEĽ CLT
- NOSNÁ STĚNA Z CIHELNÝCH BLOKŮ POROTHERM
(nutno řešit napojení na stěnový panel CLT
pro zamezení tepečných mostů)


LEGENDA MÍSTNOSTÍ

- 2.01 CHODBA [8,64m²]
- 2.02 KOUPELNA [9,10m²]
- 2.03 DĚTSKÝ POKOJ [22,0m²]
- 2.04 POCHOZÍ STŘECHA [21,5m²]

SKLADBA STĚNY ①
M 1:15

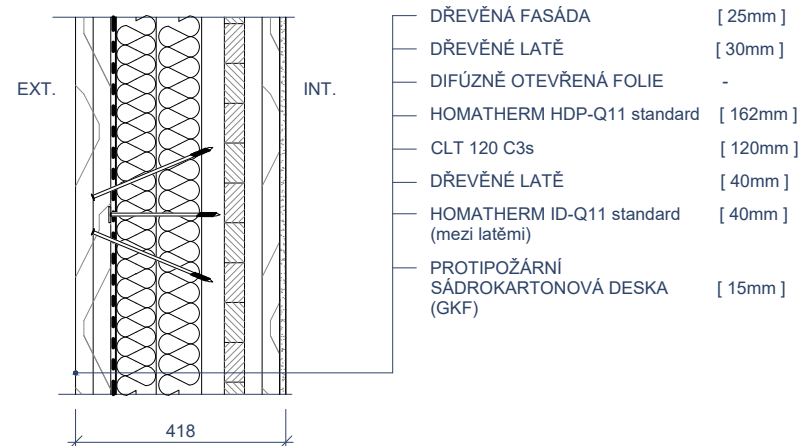

SKLADBA PODLAHY ②
M 1:15

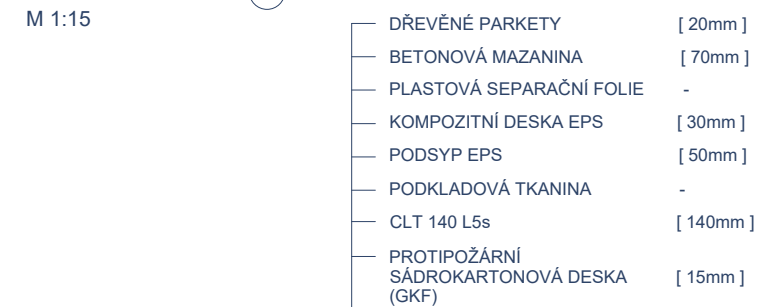


POZNÁMKY

FORMÁT A3

DATUM 5.7.2023

SEVERKA

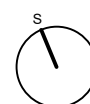

MĚŘÍTKO 1:150

PŮDORYS 2NP