

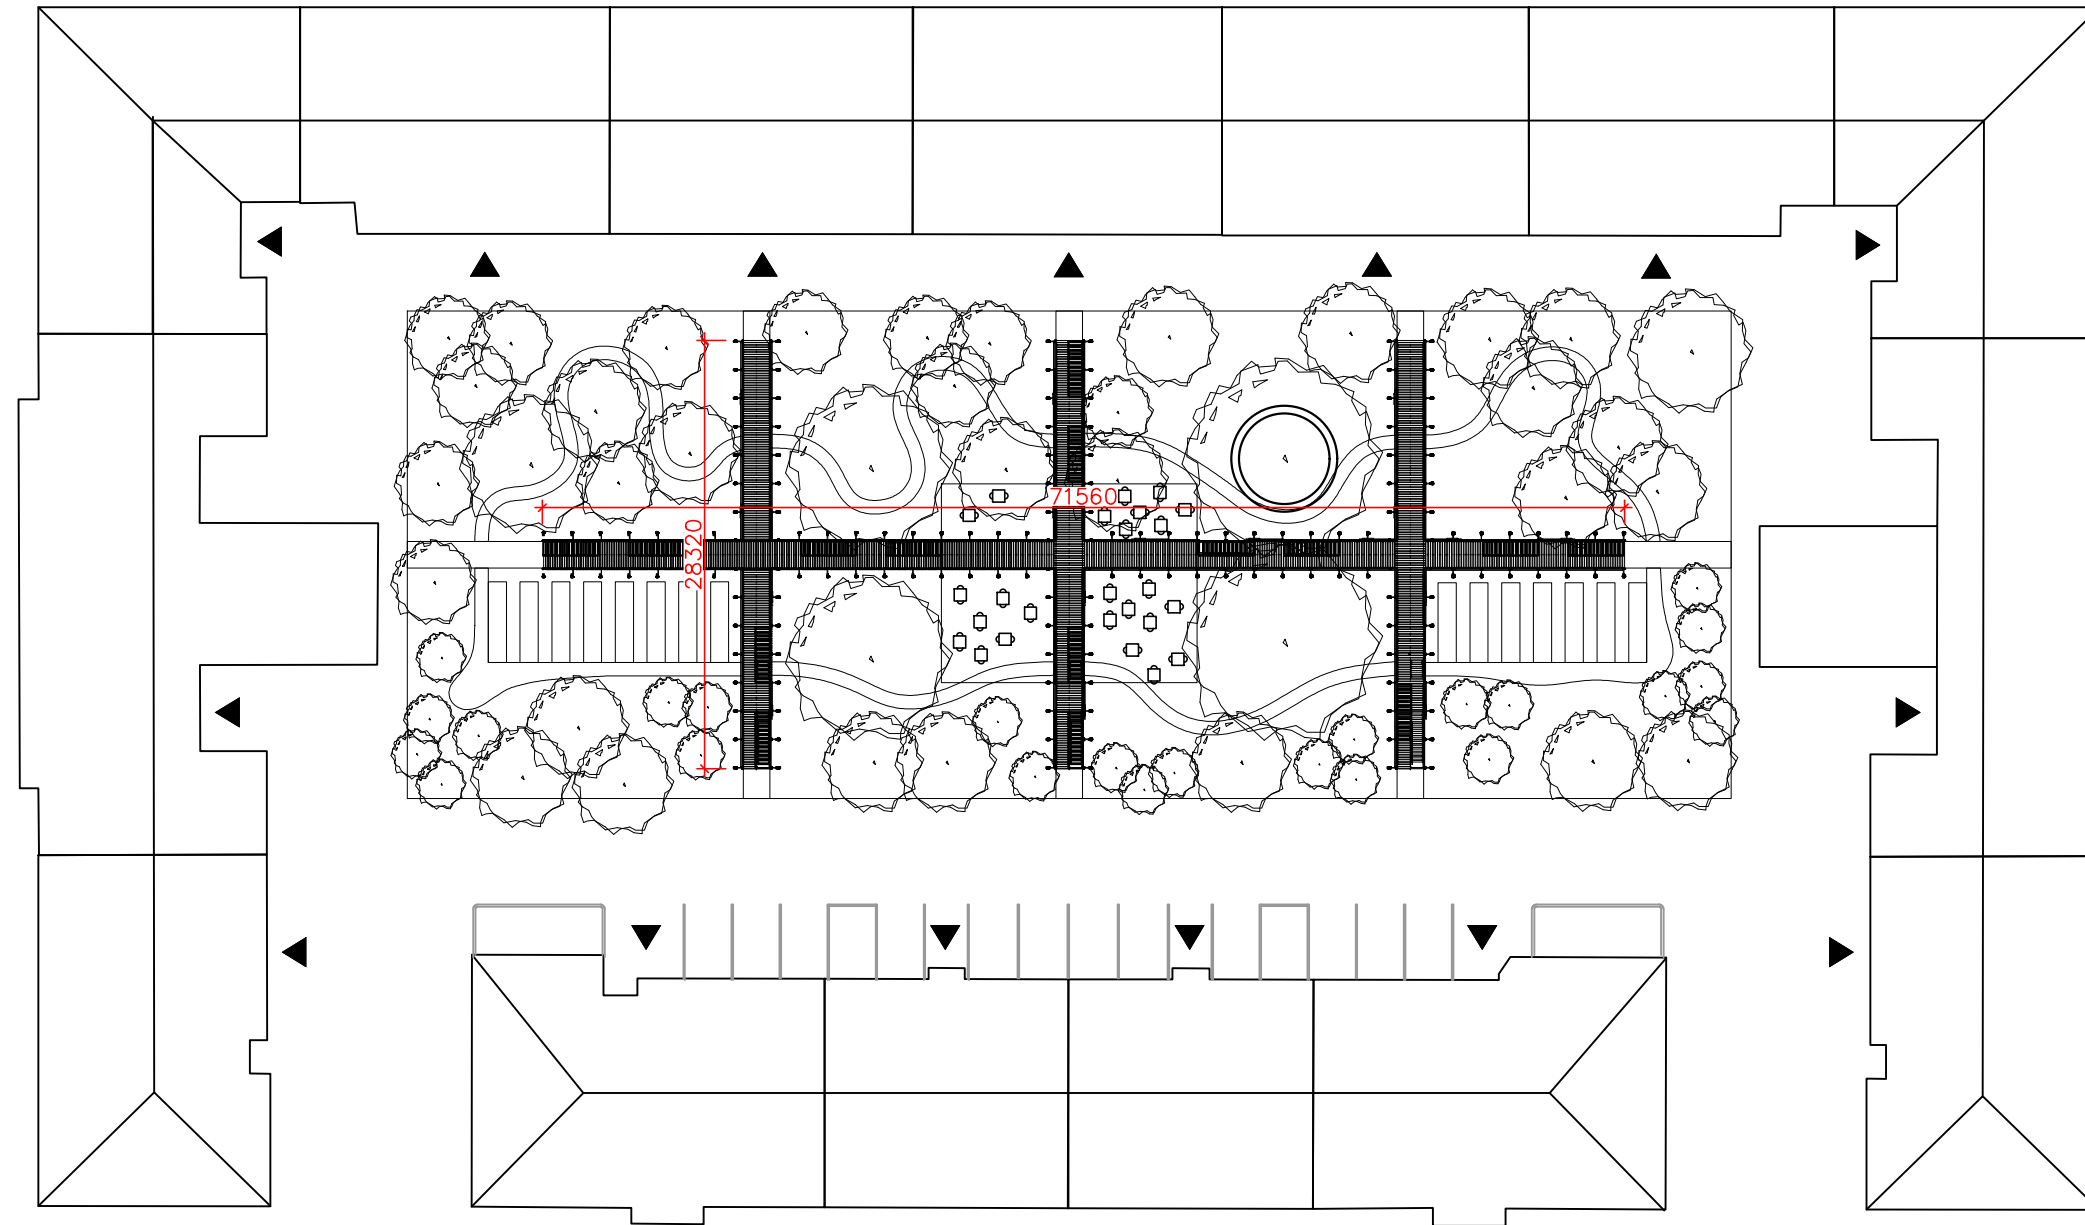


PŮDORYS 1.NP

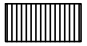

LEGENDA:

 Stavební fošna
40x120x4000mm

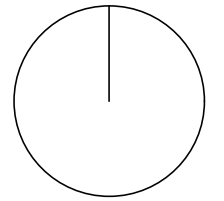

0 5 10 20m

Production of food

autor
MgA. Martin Stupka

datum
formát A3
měřítko 1:500

číslo výkresu
paré

výkres

PŮDORYS
1NP