



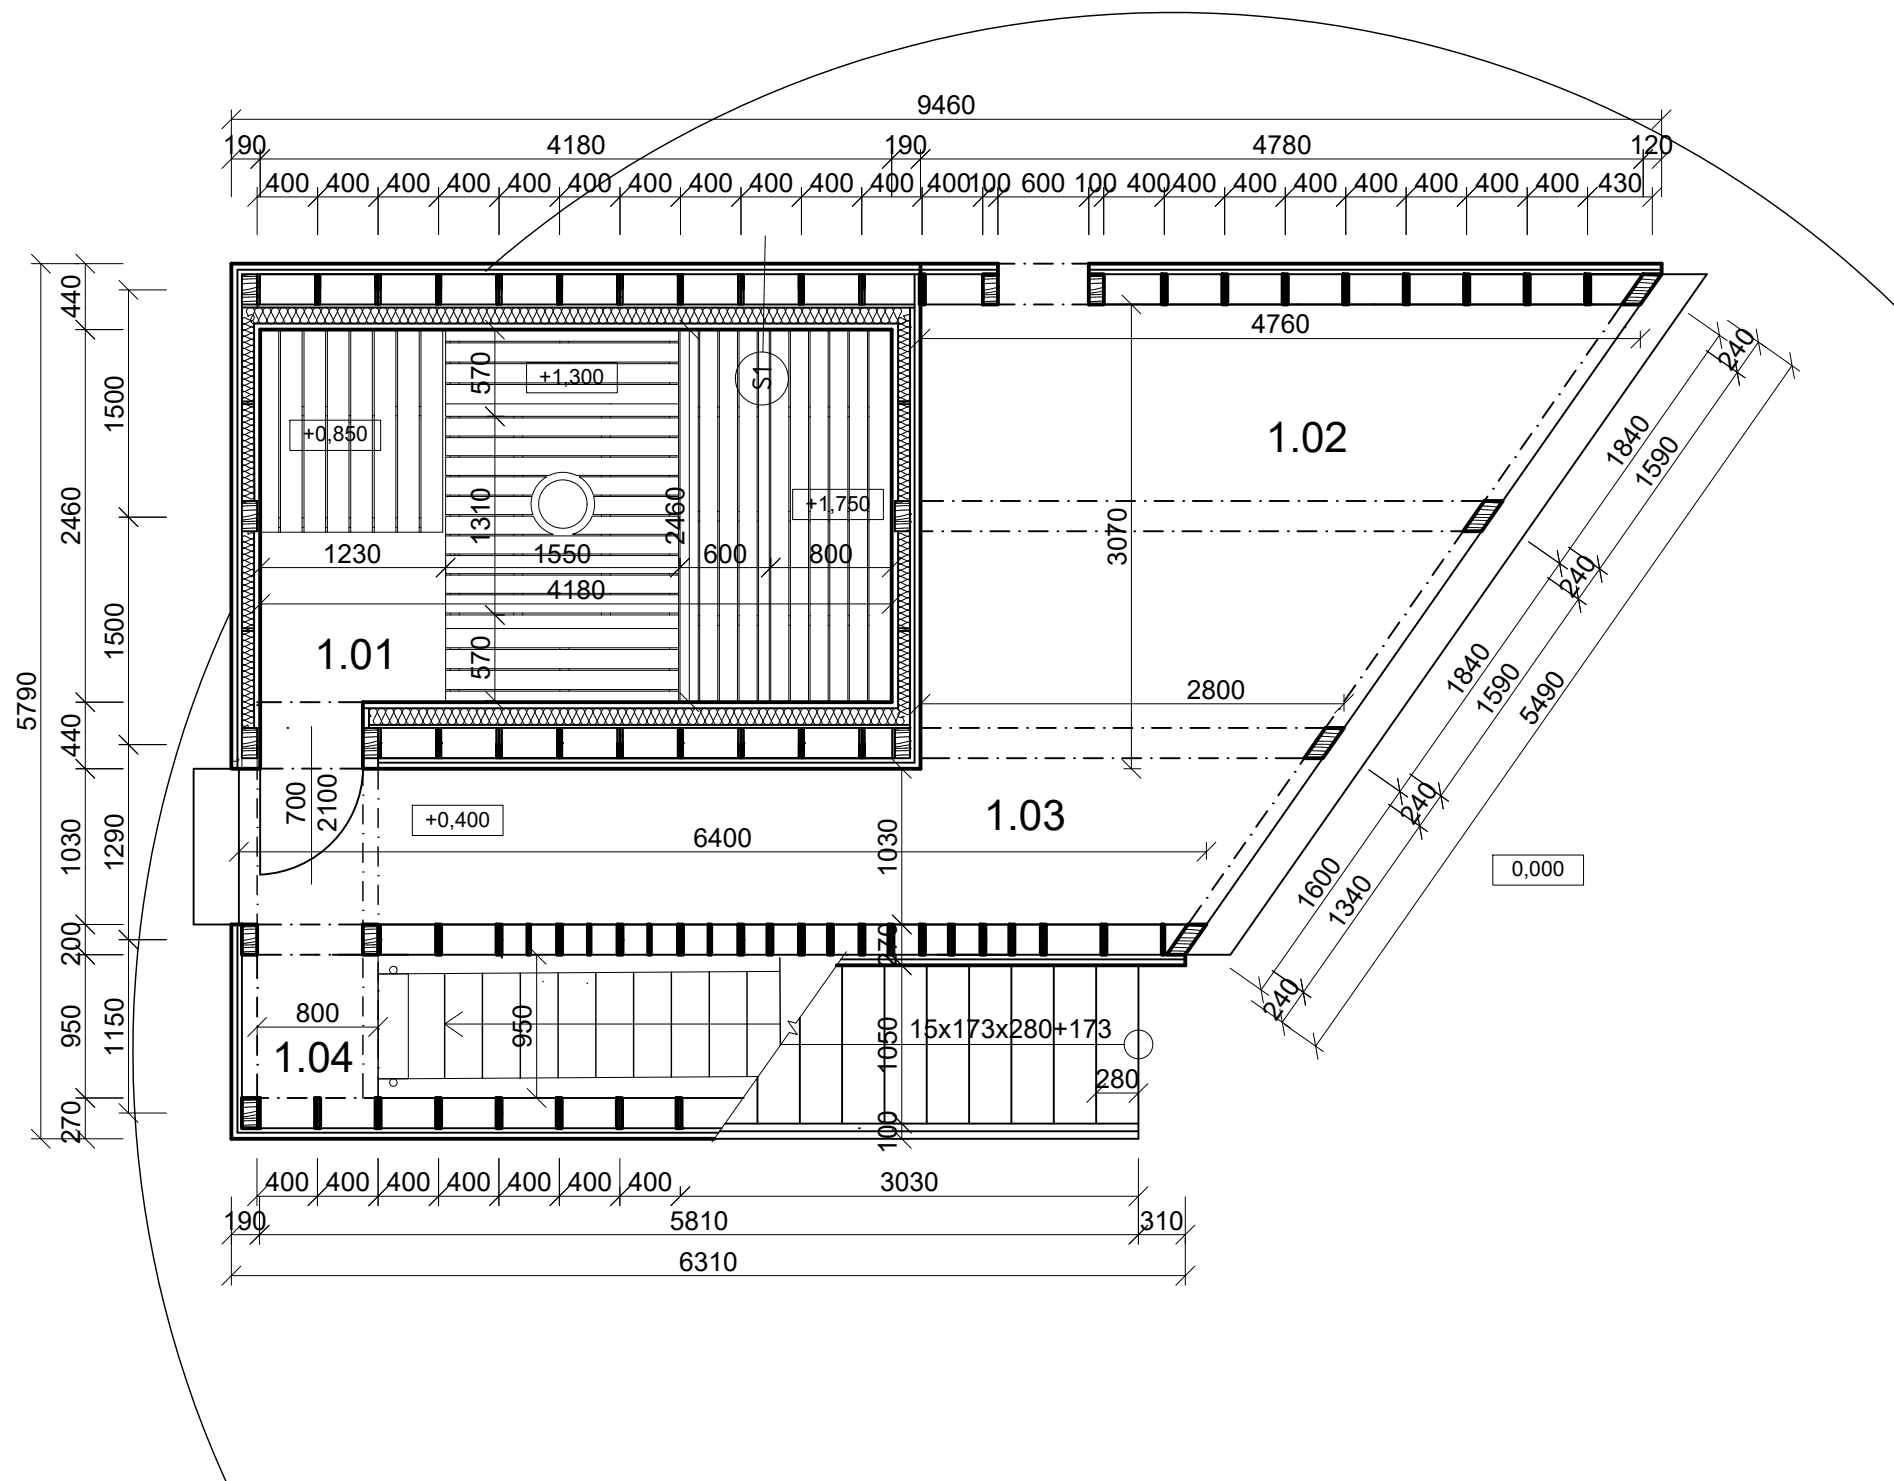


LEGENDA

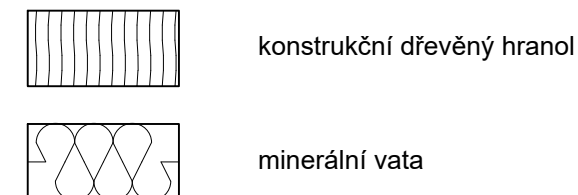


Legenda místností 1. NP

Č. M.	NÁZEV	PLOCHA (m²)
1.01	SAUNA	10,6
1.02	ODPOČÍVÁRNA	11,2
1.03	CHODBA	7,2
1.04	VSTUP DO JÍMKY	3,2


S1	
polykarbonát plný, Opál, 2UV	4 mm
dřevěný rošt a vzd. mezera	70 mm
nosná kce	200 mm
OSB 3 PD	22 mm
minerální vata	80 mm
ALU parozabrana	-
dřevěný rošt a vzd. mezera	25 mm
březové dřevěné palubky	15 mm

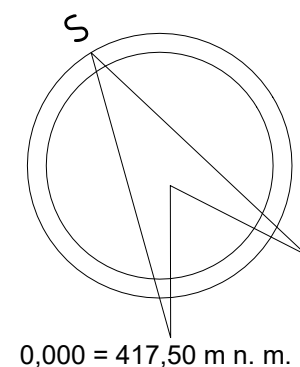

SAUNA - TOVÁRNA VÍR		
Výkres:	Půdorys 1NP	
Autor:	Bc. Kampánová, Bc. Šimanská, Bc. Švancarová	Měřítko: 1:50

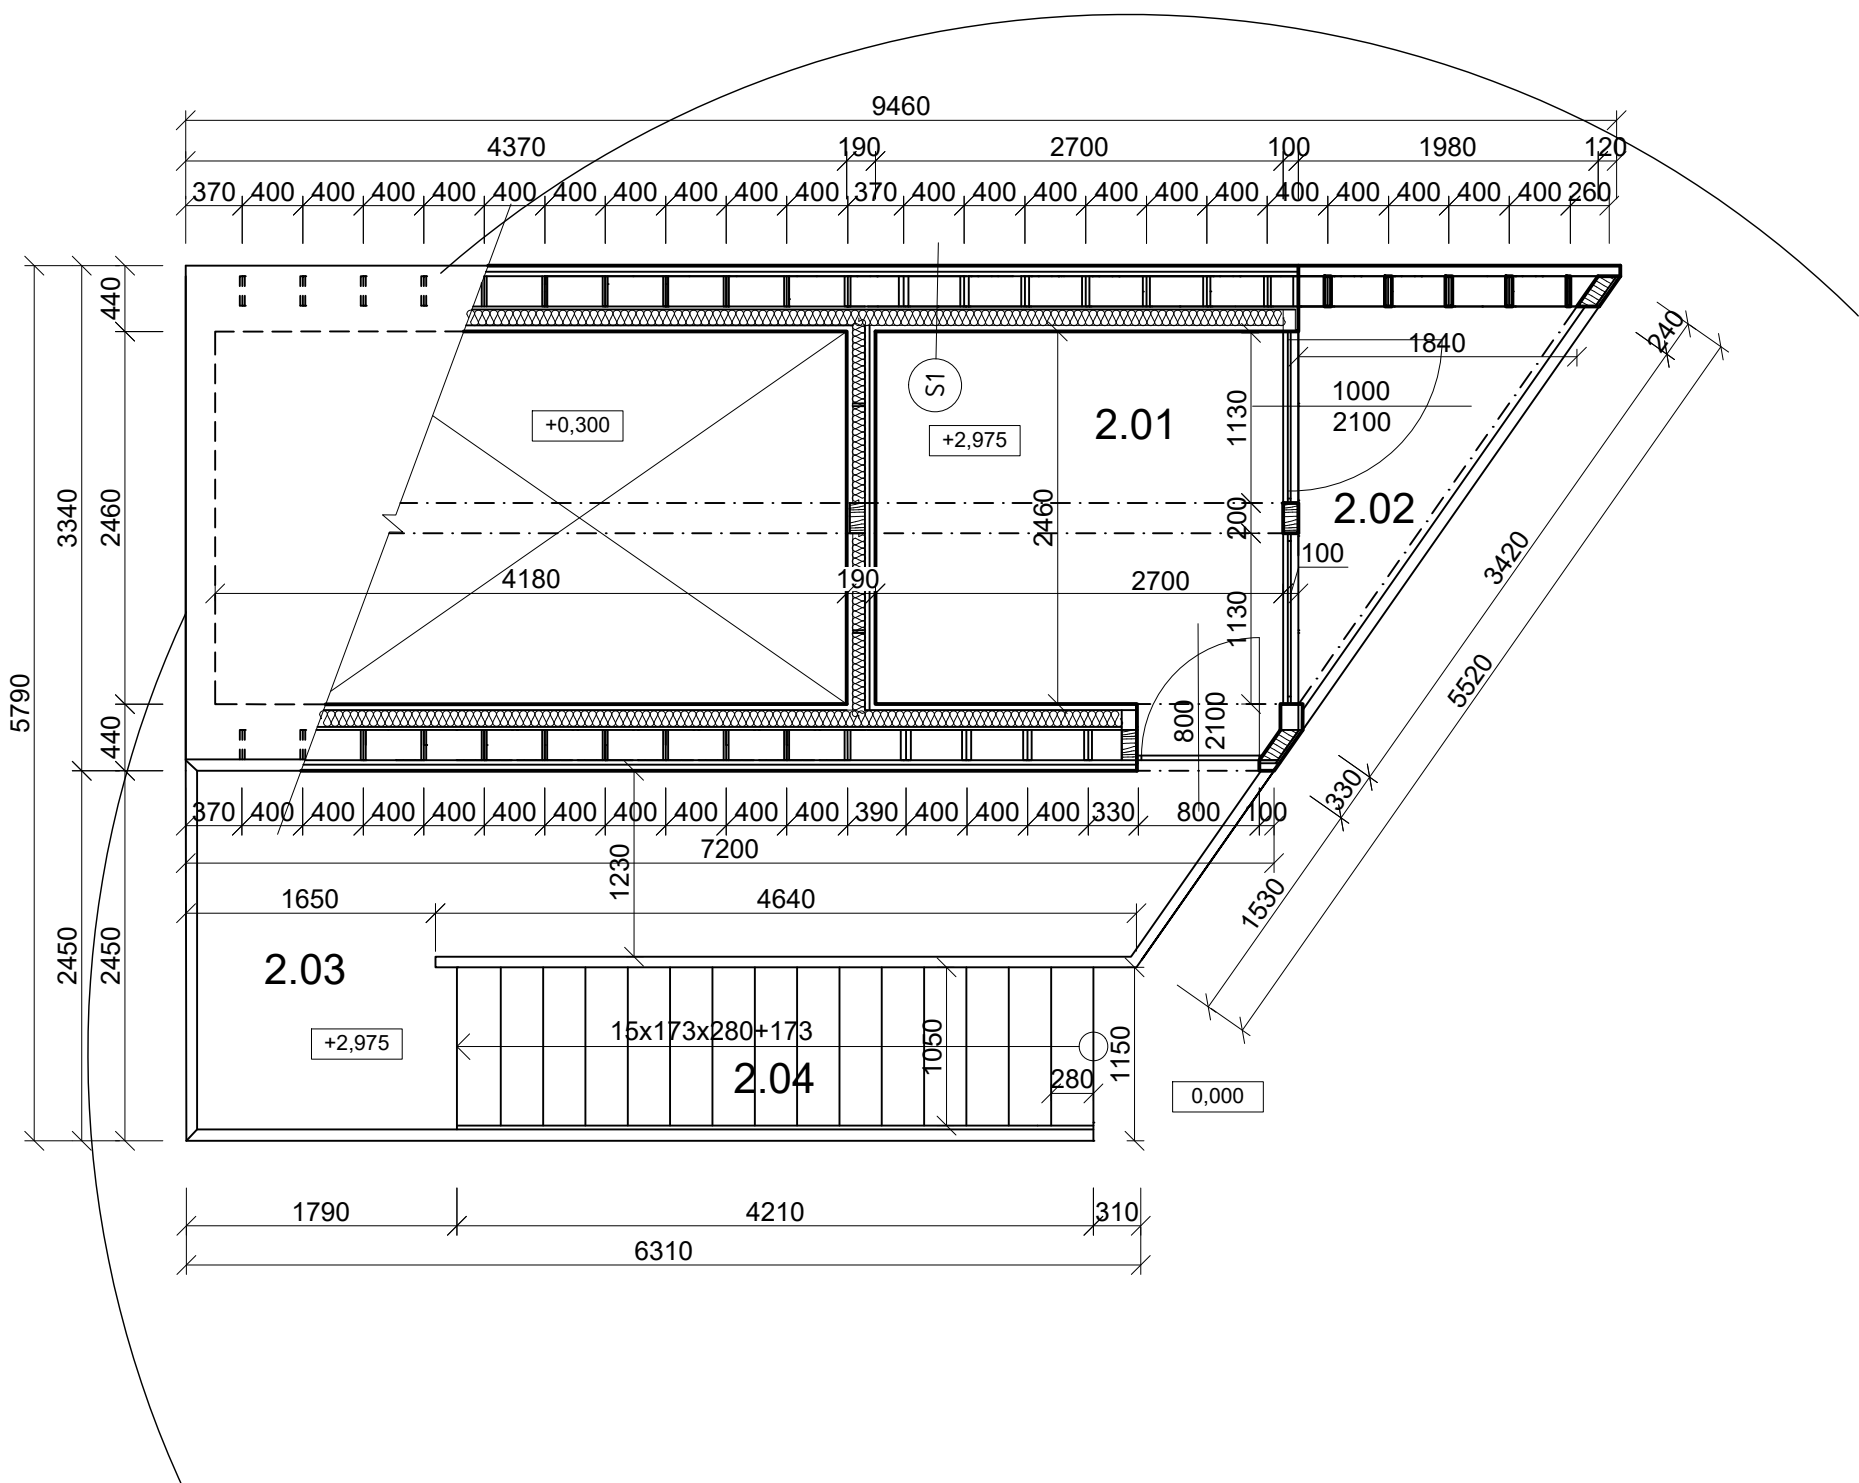


LEGENDA

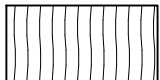-  konstrukční dřevěný hranol
-  minerální vata


Legenda místností 2. NP		
Č. M.	NÁZEV	PLOCHA (m²)
2.01	ODPOČÍVÁRNA	6,9
2.02	LODŽIE	2,6
2.03	TERASA	10,1
2.04	VENKOVNÍ SCHODIŠTĚ	4,5

- S1
- polykarbonát plný, Opál, 2UV 4 mm
 - dřevěný rošt a vzd. mezera 70 mm
 - nosná kce 200 mm
 - OSB 3 PD 22 mm
 - minerální vata 80 mm
 - ALU parozabrána -
 - dřevěný rošt a vzd. mezera 25 mm
 - březové dřevěné palubky 15 mm


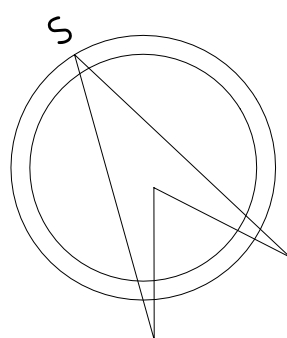


0,000 = 417,50 m n. m.

SAUNA - TOVÁRNA VÍR		
Výkres:	Půdorys 2NP	
Autor:	Bc. Kampánová, Bc. Šimanská, Bc. Švancarová	Měřítko: 1:50

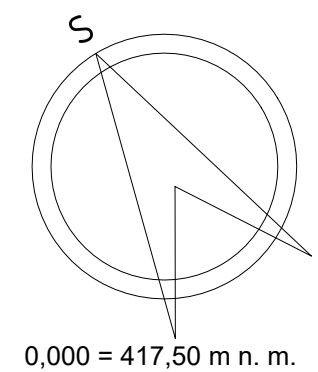


SAUNA - TOVÁRNA VÍR		
Výkres:	Výkres stropu nad 1.NP	
Autor:	Bc. Kampánová, Bc. Šimanská, Bc. Švancarová	Měřítko: 1:50

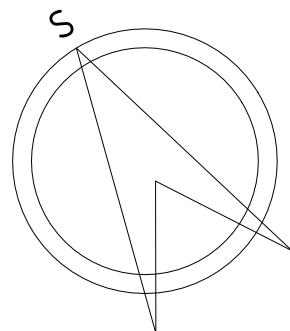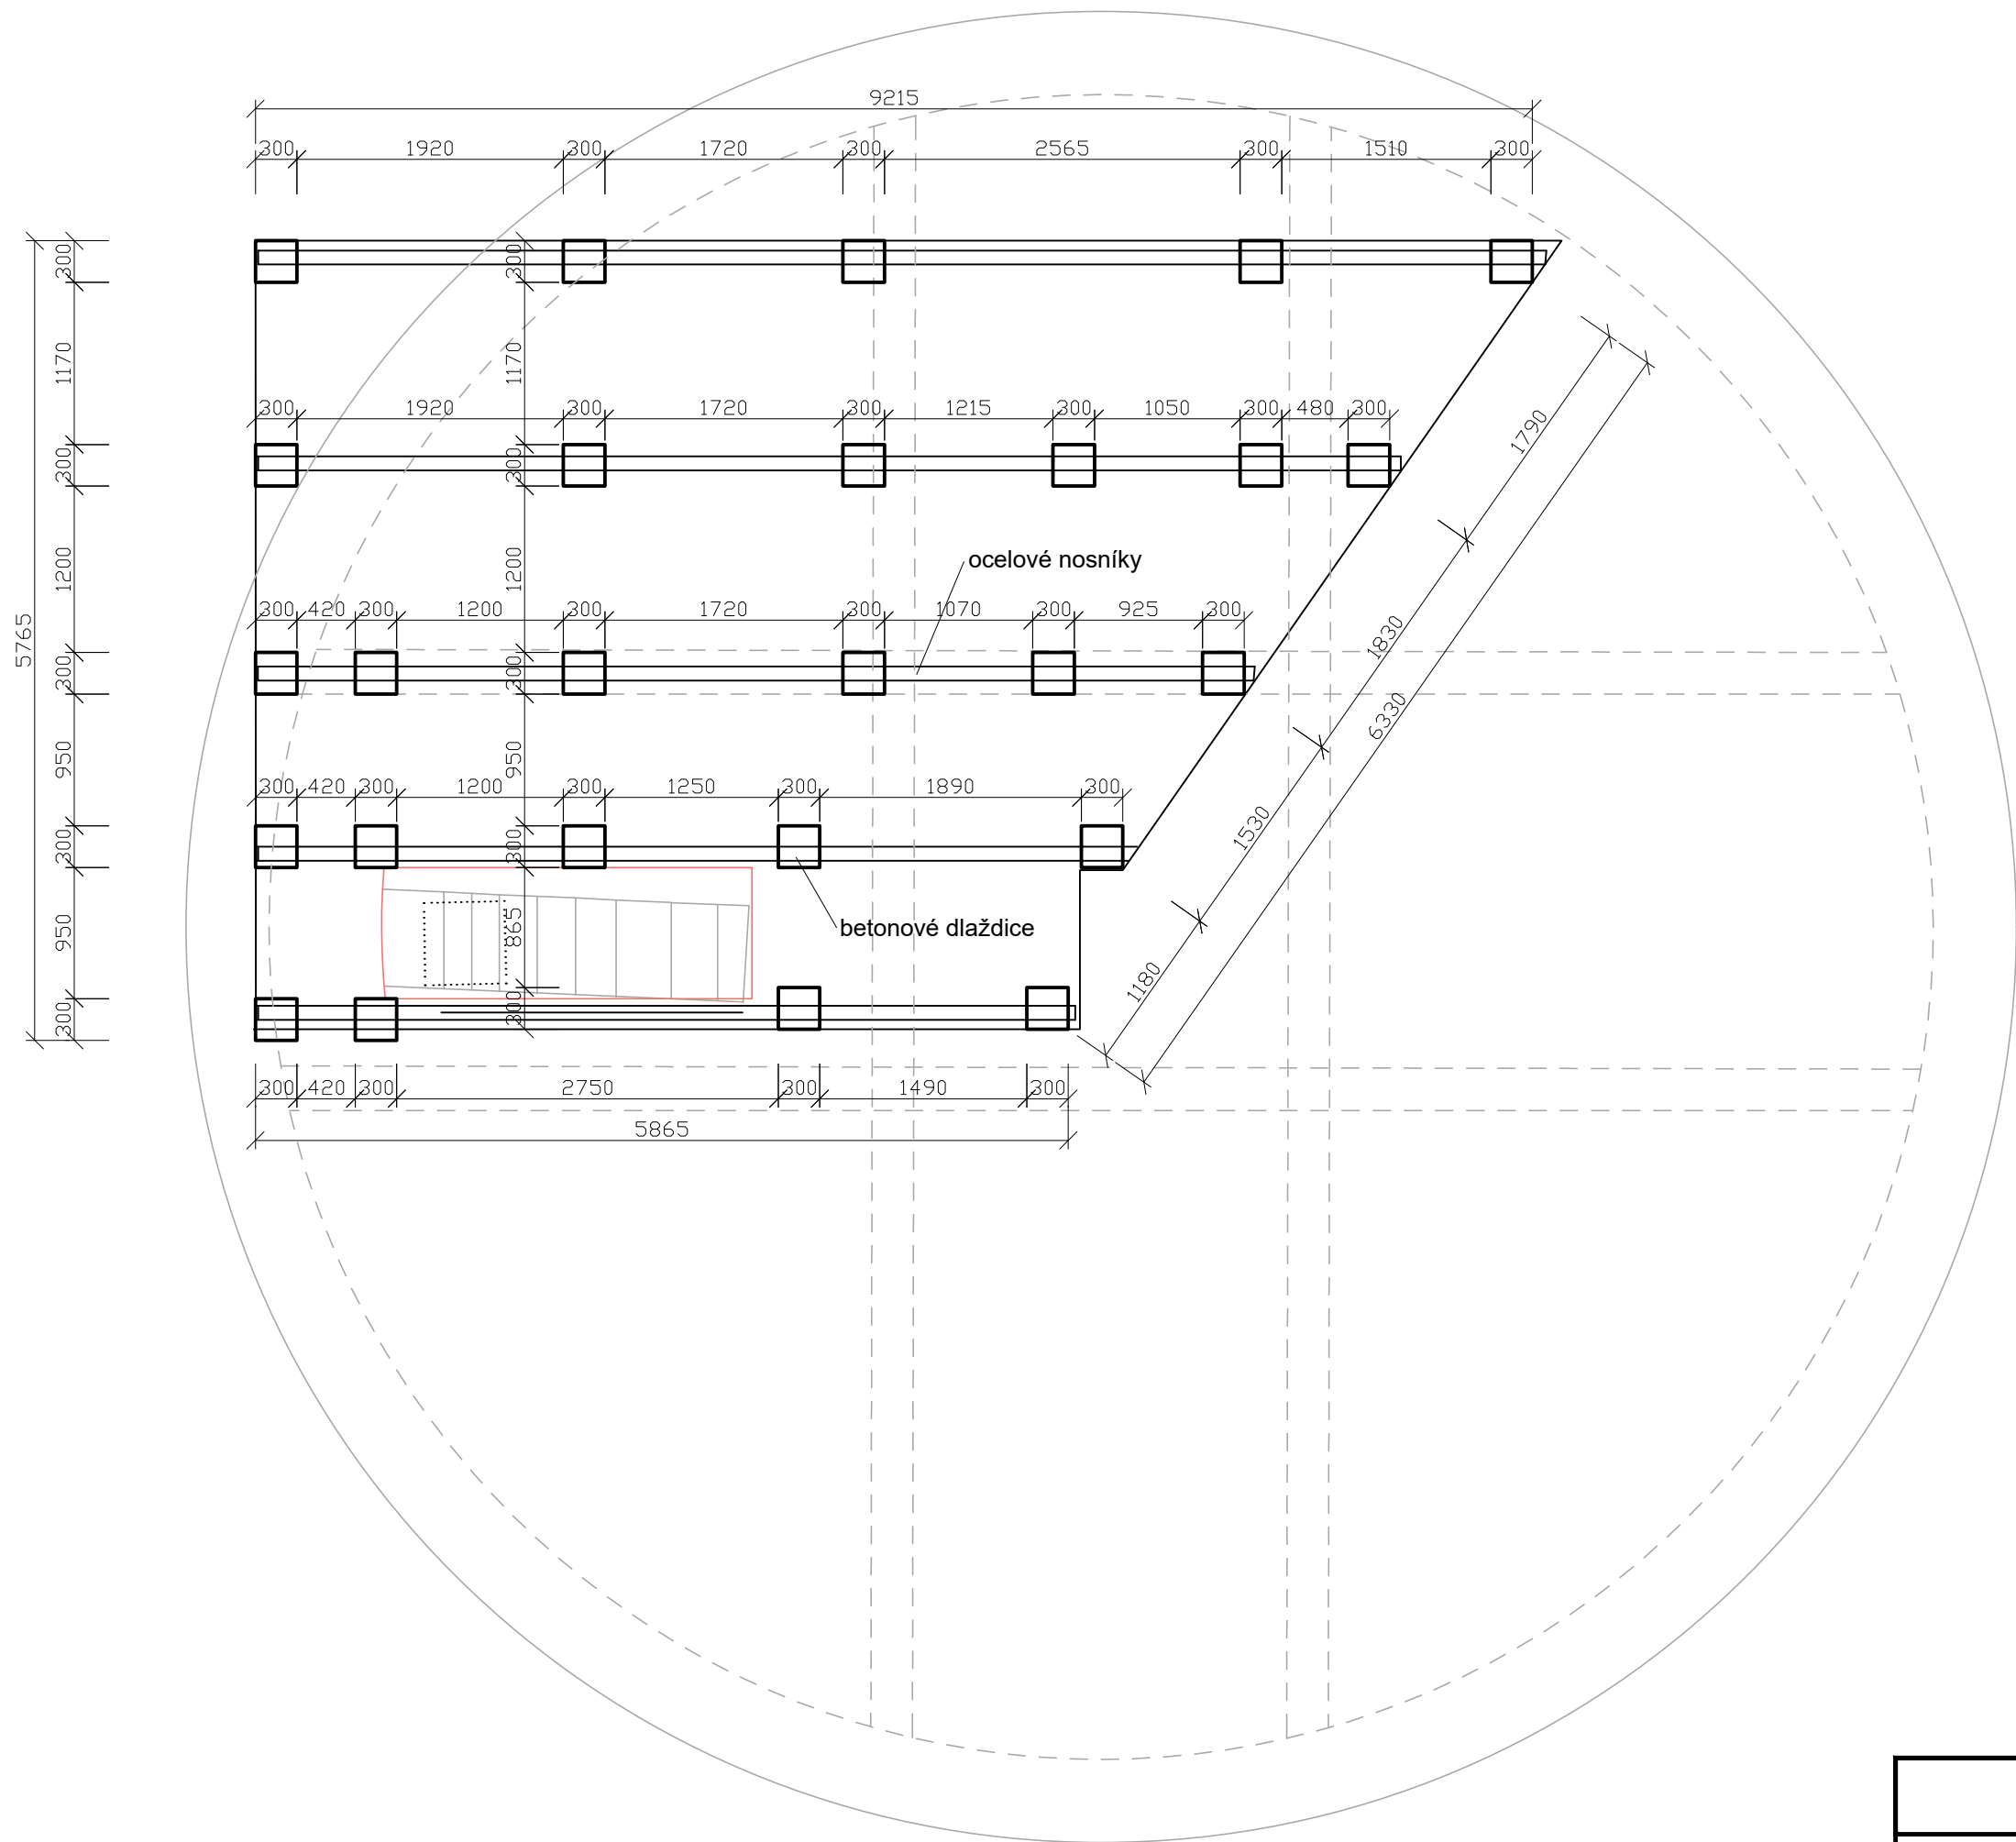


0,000 = 417,50 m n. m.

SAUNA - TOVÁRNA VÍR		
Výkres:	Výkres základů	
Autor:	Bc. Kampánová, Bc. Šimanská, Bc. Švancarová	Měřítko: 1:50

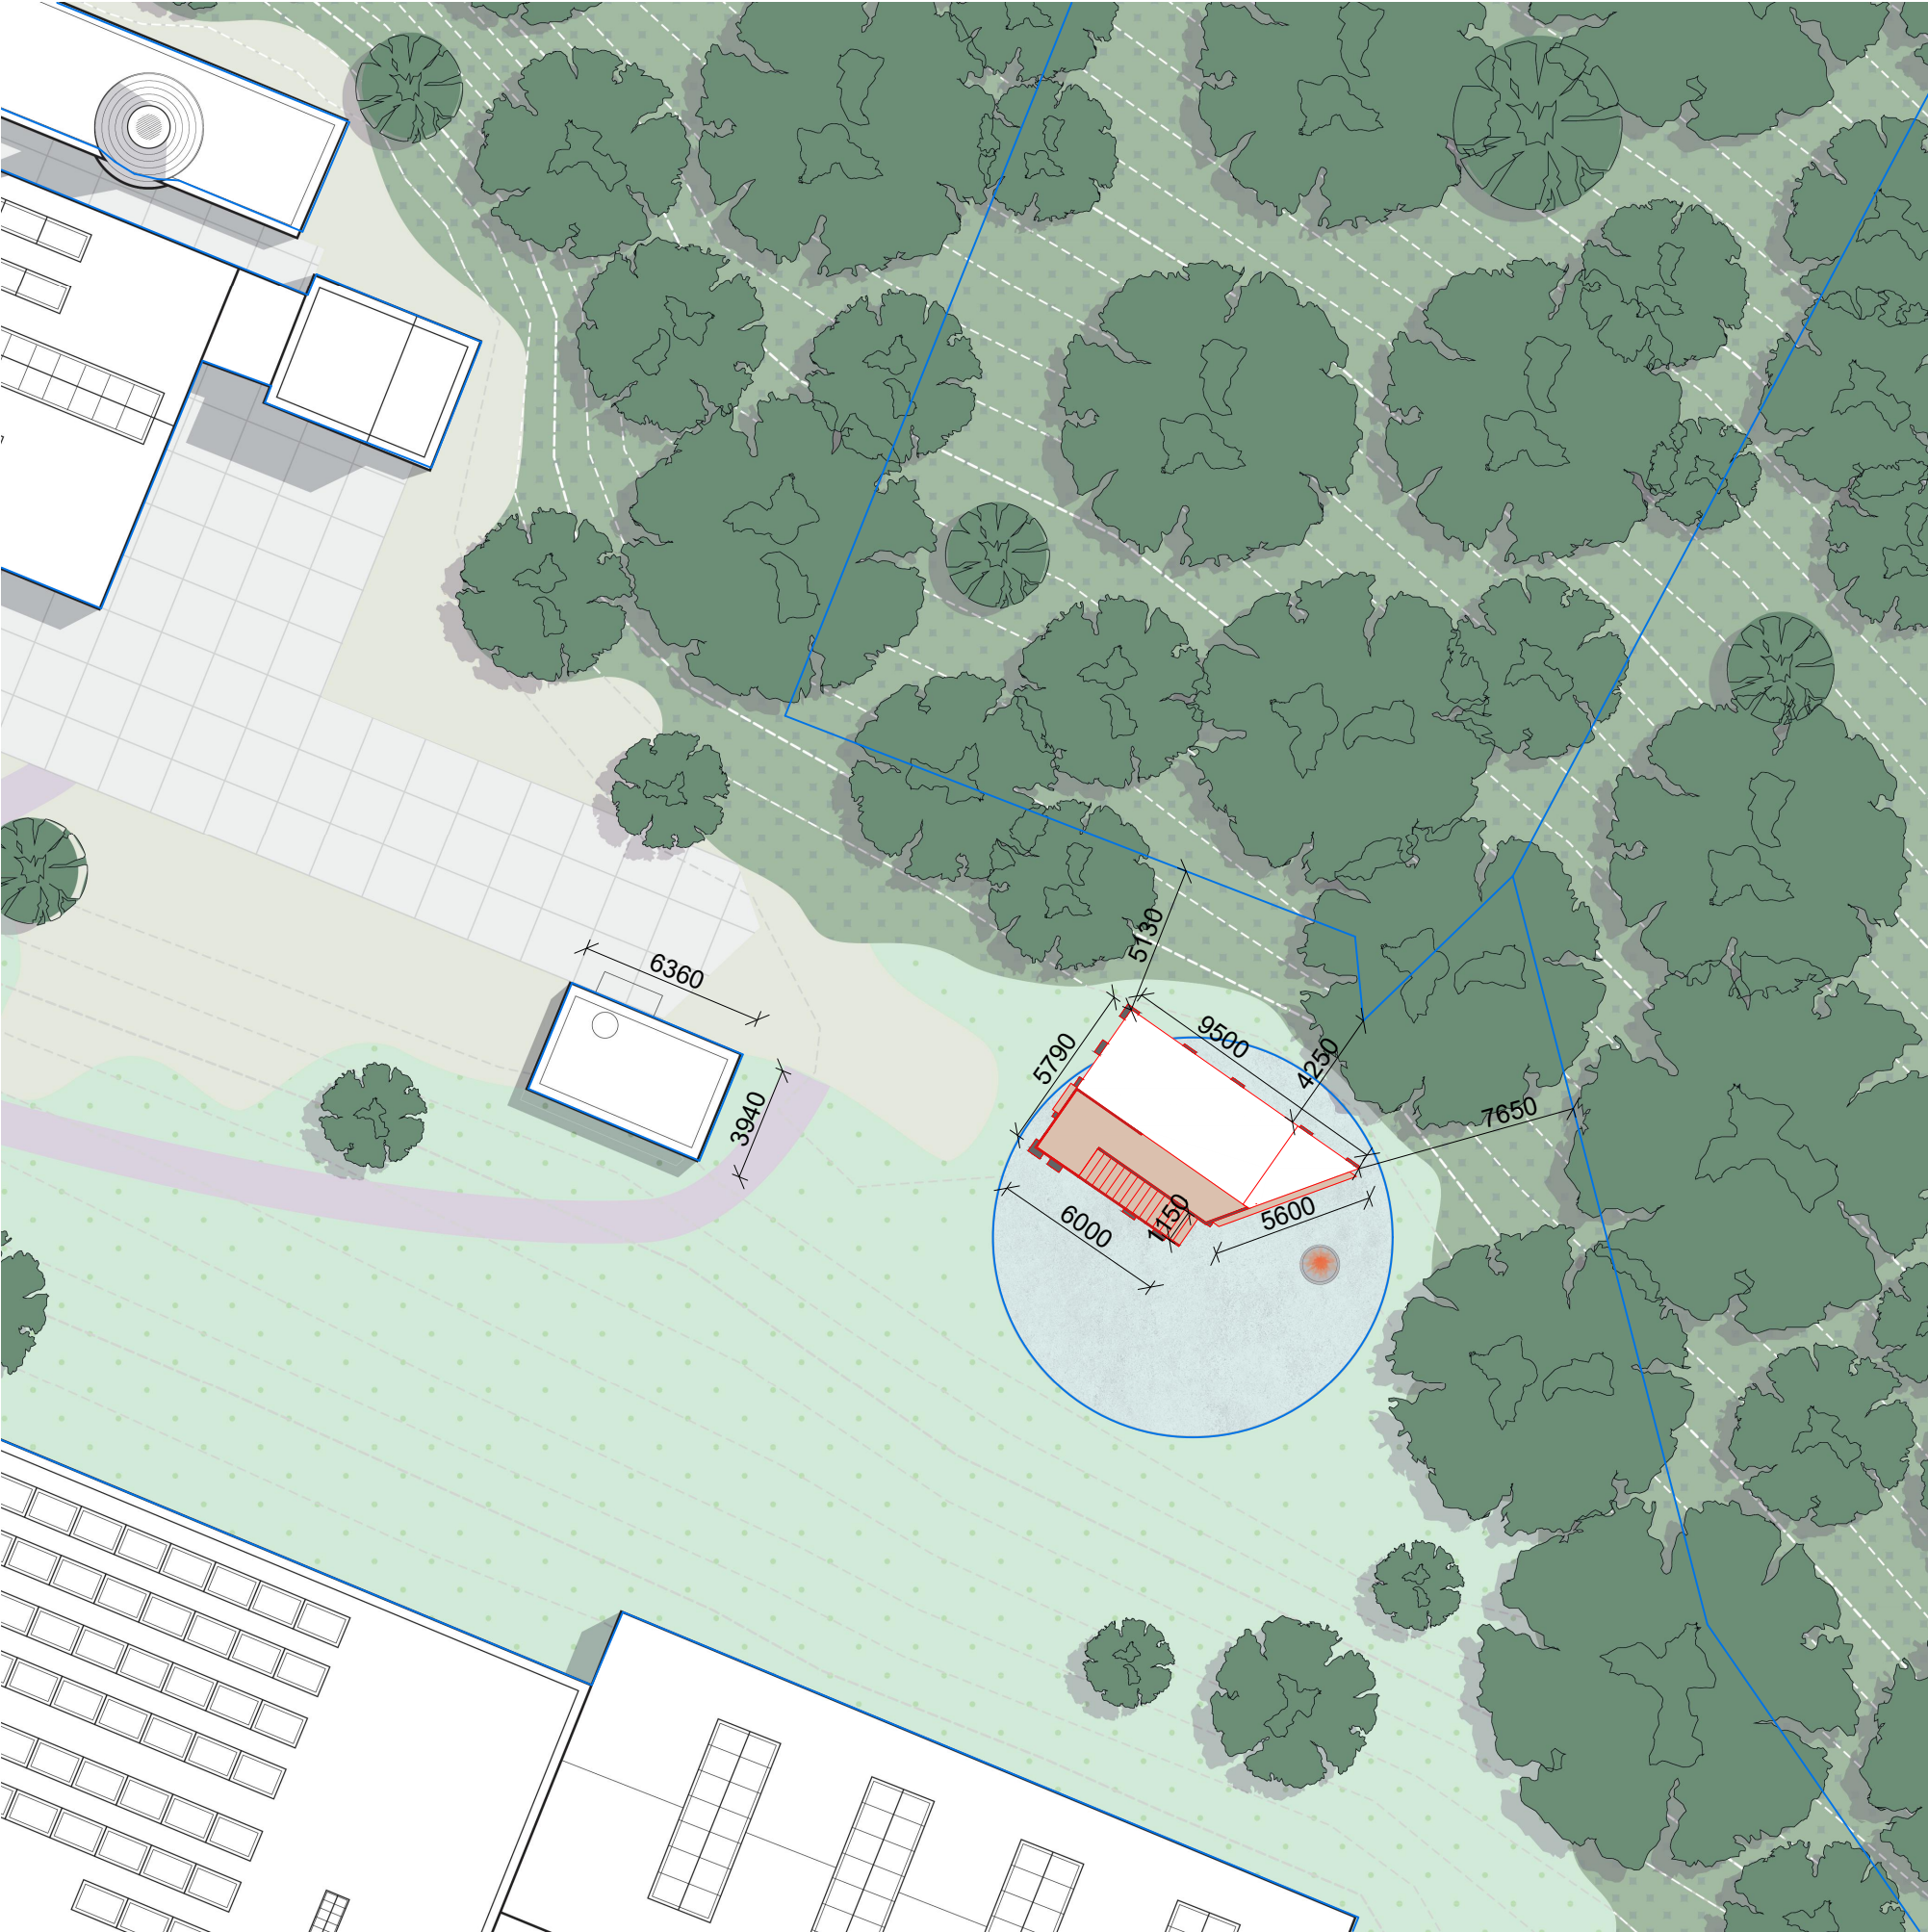

LEGENDA

- hranice parcel
- - - vrstevnice
- stávající konstrukce
- navrhované konstrukce
- stromy stávající
- ohniště
- lesní plocha
- travnatá plocha s nízkým porostem
- travnatá plocha
- betonové panely
- štěrková komunikace
- betonové víko jímky

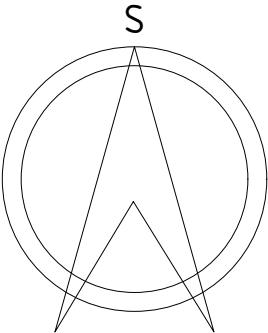

0,000 = 417,50 m n. m.

SAUNA - TOVÁRNA VÍR		
Výkres:	Situace	
Autor:	Bc. Kampánová, Bc. Šimanská, Bc. Švancarová	Měřítko: 1:250