


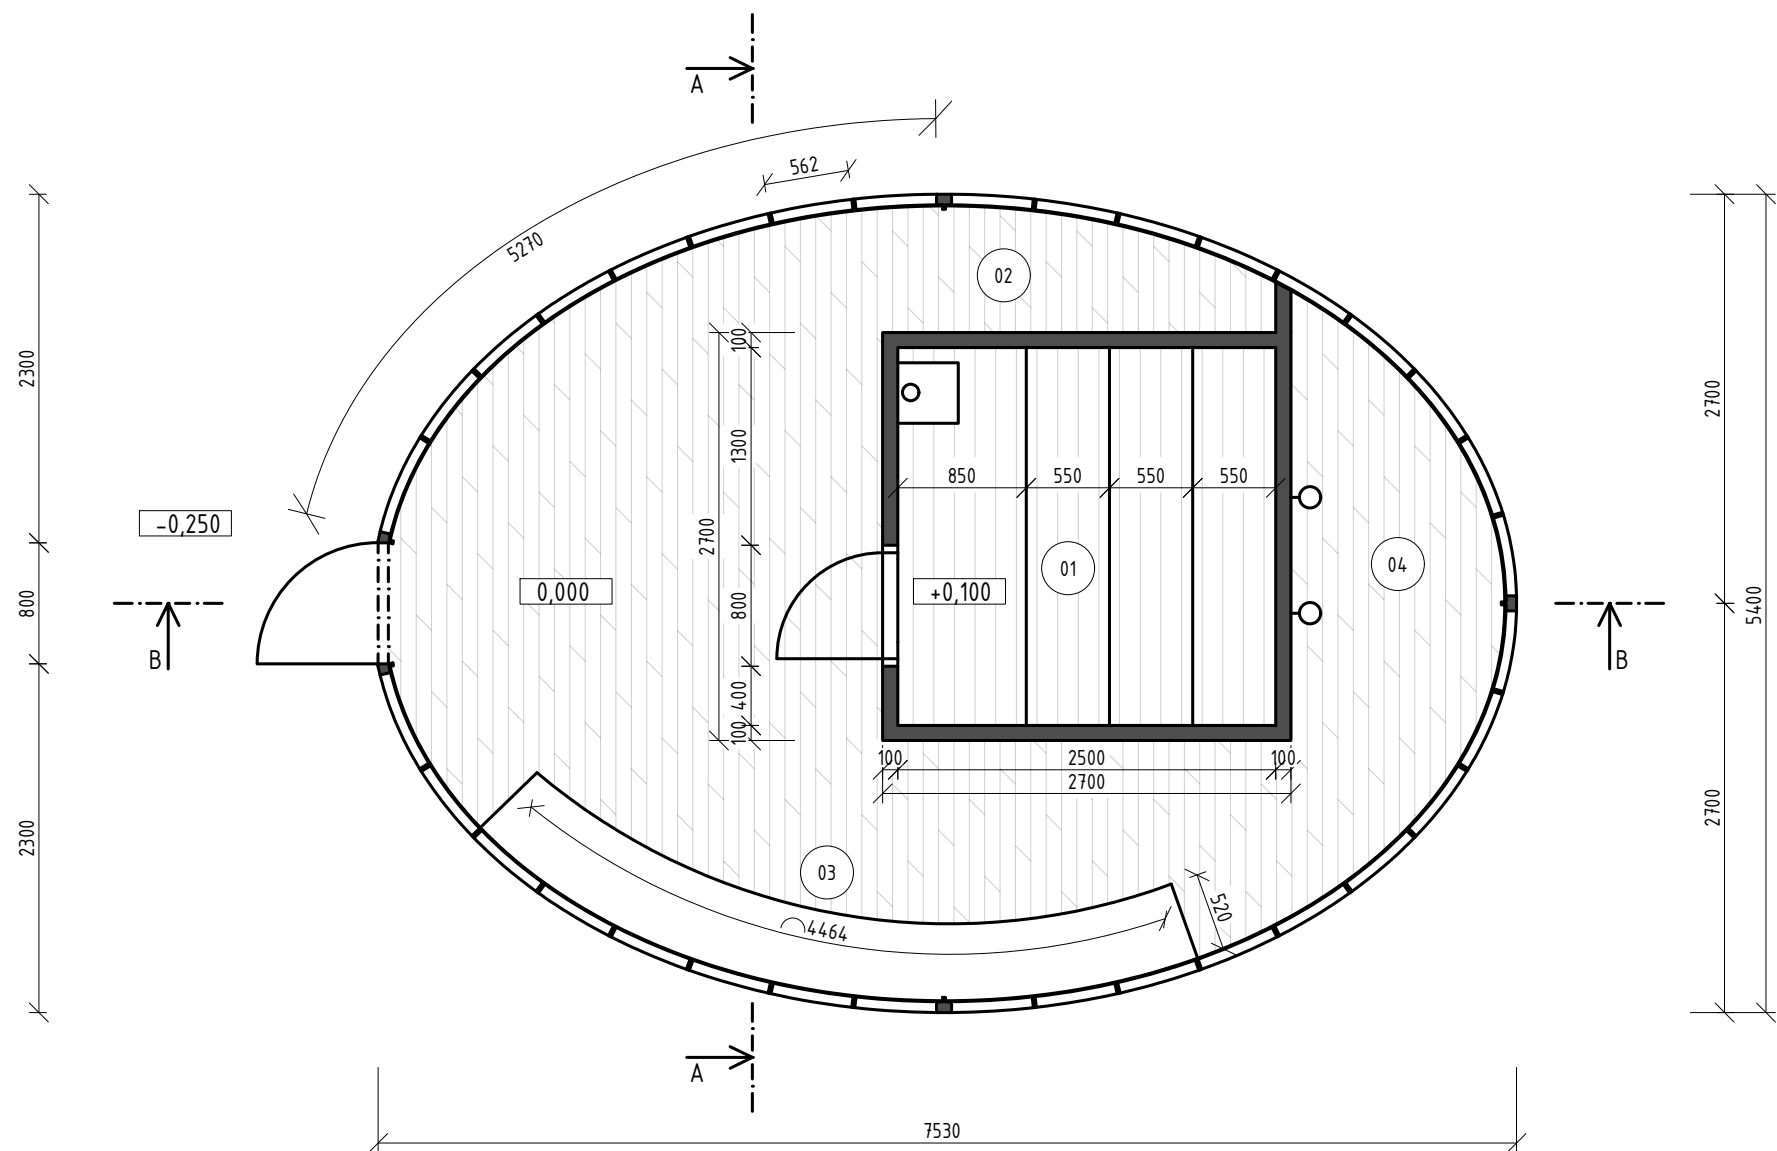

LEGENDA ZÓN

- 01 POTÍRNA
- 02 SKLAD DŘEVA
- 03 OCHLAZOVNA
- 04 SPRCHY

0,000 = 224,000 m n. m.

STAVBY S VŮNÍ DŘEVA	FA VUT v BRNO
SAUNA JADRAN	3. ročník
PŮDORYS	DATUM: 12/07/2026
VYPRACOVAL: Jakub Suchánek	MĚŘÍTKO: 1:50
VEDOUĆÍ CVIČENÍ: MgA. Jan Šebánek, Ph. D.	VÝKRES Č.: 1