


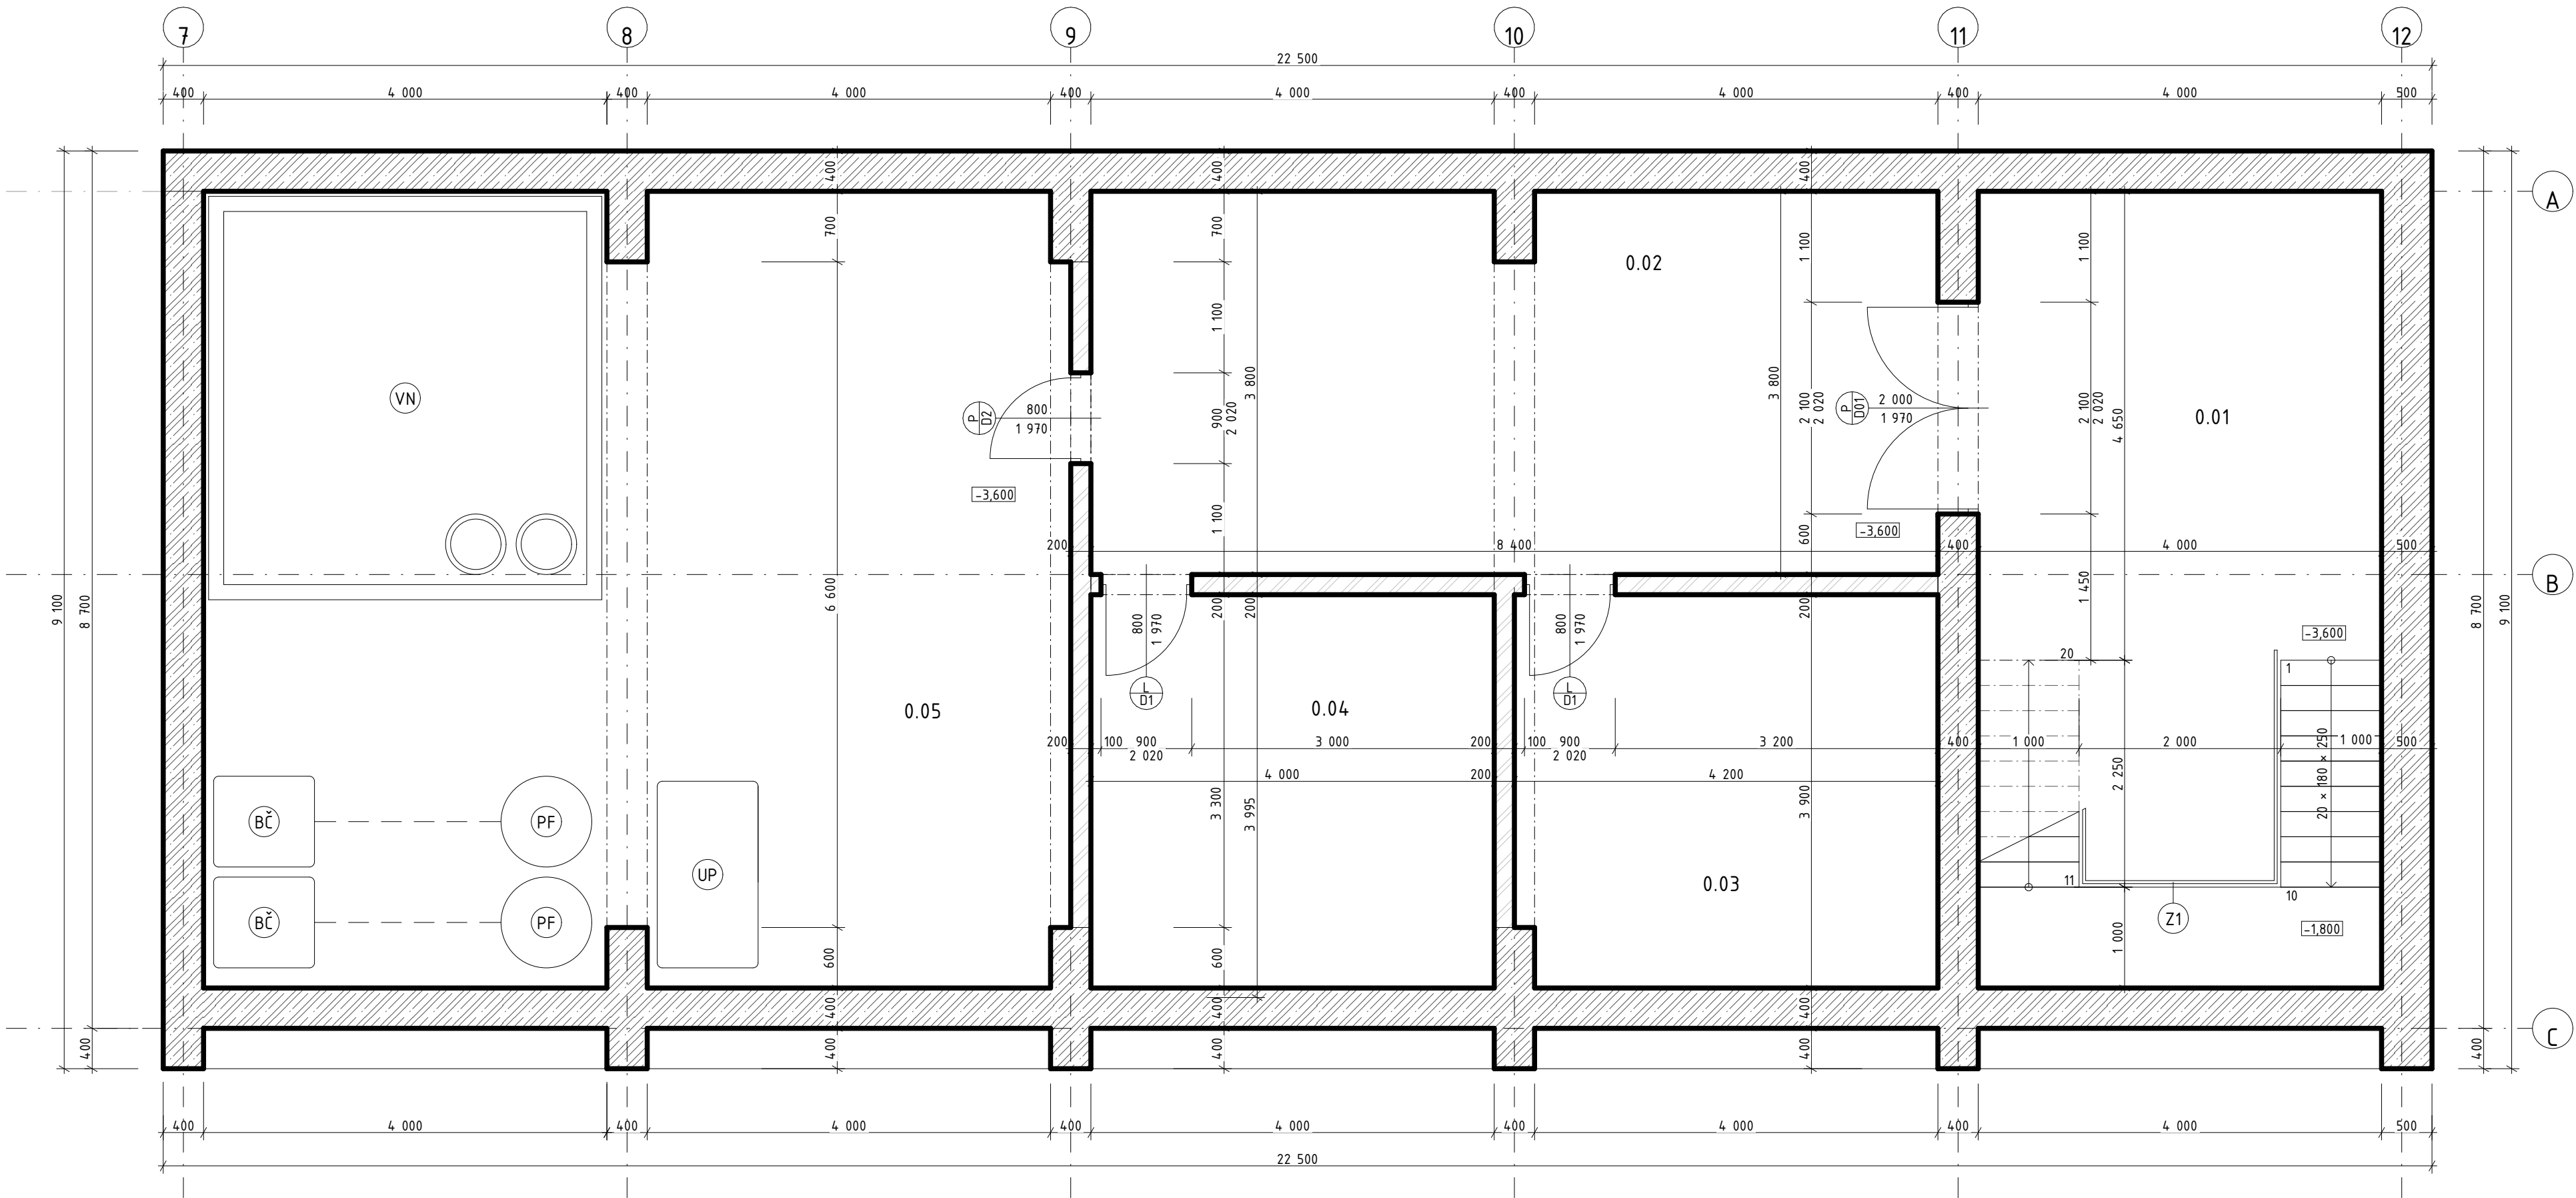

POZNÁMKA

- STAVEBNÉ PRÁCE REALIZOVAŤ PODĽA PLATNÝCH STN A TECHNOLOGICKÝCH PREDPISOV APLIKOVANÝCH STAVEBNÝCH HMÔT A MATERIÁLOV
- ZHOTOVENÁ DOKUMENTÁCIA V STUPNI PRE STAVEBNÉ POVOLENIE NENAHRÉDZA REALIZAČNÚ DOKUMENTÁCIU
- TÁTO DOKUMENTÁCIA NENAHRÁDZA DIELENSKÚ DOKUMENTÁCIU DODÁVATEĽA
- VŠETKY NEJASNOSTI AKO AJ MOŽNÉ ZMENY V PROJEKTOVEJ DOKUMENTÁCII JE POTREBNÉ RIEŠIŤ S AUTOROM PROJEKTU
- ZHOTOVITEĽ JE POVINNÝ O ZISTENÝCH CHYBÁCH V DOKUMENTÁCII BEZODKLADNE INFORMOVAŤ PROJEKTANTA PRÍSLUŠNEJ ČASŤI
- NA STAVENISKU JE NUTNÉ ZABEZPEČIŤ BOZP
- TÁTO PROJEKTOVÁ DOKUMENTÁCIA JE PODĽA §3 ODS. Ď. 6 ZÁKONA 185/2015 Z.Z. V PLATNOM ZNENÍ ARCHITEKTONICKÝM DIELOM
- NEOPRÁVNENÝ ZÁSAH DO AUTORSKÝCH PRÁV SÚVISIACICH S DIELOM JE TRESTNÝ PODĽA §283 ODS. 1 ZÁKONA Č. 300/2005 TRESTNÉHO ZÁKONA V PLNOM ZNENÍ
- POČAS REALIZÁCIE JE NUTNÉ DODRŽIAVAŤ VŠETKY PLATNÉ NORMY A NARIADENIA SLOVENSKEJ REPUBLIKY
- 0,000 = 353,20 m.n.m

POPIS PRVKOV

- Z1 -NEREZOVÉ ZÁBRADLIE, V = 1000 mm, KOTVENIE Z BOČNEJ STRANY DO KONŠTRUKCIE SCHODISKA
- BČ -BAZÉNOVÉ ČERPADLO
- PF -PIESKOVÝ FILTER
- VN -VYROVNÁVACIA NÁDRŽ BAZÉNU, OBJEM = 5% Z OBJEMU BAZÉNA
- 1-12 A-G -PRVKY SIETE (OS)

LEGENDA MATERIÁLOV


- ŽELEZOBETÓNOVÉ KONŠTRUKCIE, TRIEDA BET. C 30/37, OCEĽ B 500B
- PÓRBETÓNOVÉ TVÁRNICE, MUROVANÉ NA TENKOVRSŤVOVÚ MALTU, 599 x 200 x 249 mm

TABUĽKA MIESTNOSTÍ -1.PP

Č.	NÁZOV MIESTNOSTI	PLOCHA	POVRCH - STENY	POVRCH - STROP	POZNÁMKA
0.01	Schodisko	18,60			
0.02	Chodba / ohrev TUV	32,27			
0.03	Rozvodňa - elektro	16,26			
0.04	Vzduchotechnika	15,60			
0.05	Úprava vody	67,16			

- POVRCHY VYPRACOVAŤ V KVALITE POHĽADOVÉHO BETÓNU SB 2

Súťažné dielo		STAVBY 	
Názov stavby:			
Verejná plaváreň			
Vedúci práce:	prof. Ing. Jozef Štefko, CSc.		
Vypracoval:	Bc. Jakub Karcol		
Dokumentácia pre stavebné povolenie			
Objekt:	OB 01 – Verejná plaváreň		
Miesto stavby:	K. ú. Kysucké Nové Mesto, parc. č. 1489/20		
Profesia:	Architektúra	Formát:	594x420
Názov výkresu:	1.PP	Mierka:	Č. výkresu:
		1 : 50	1.

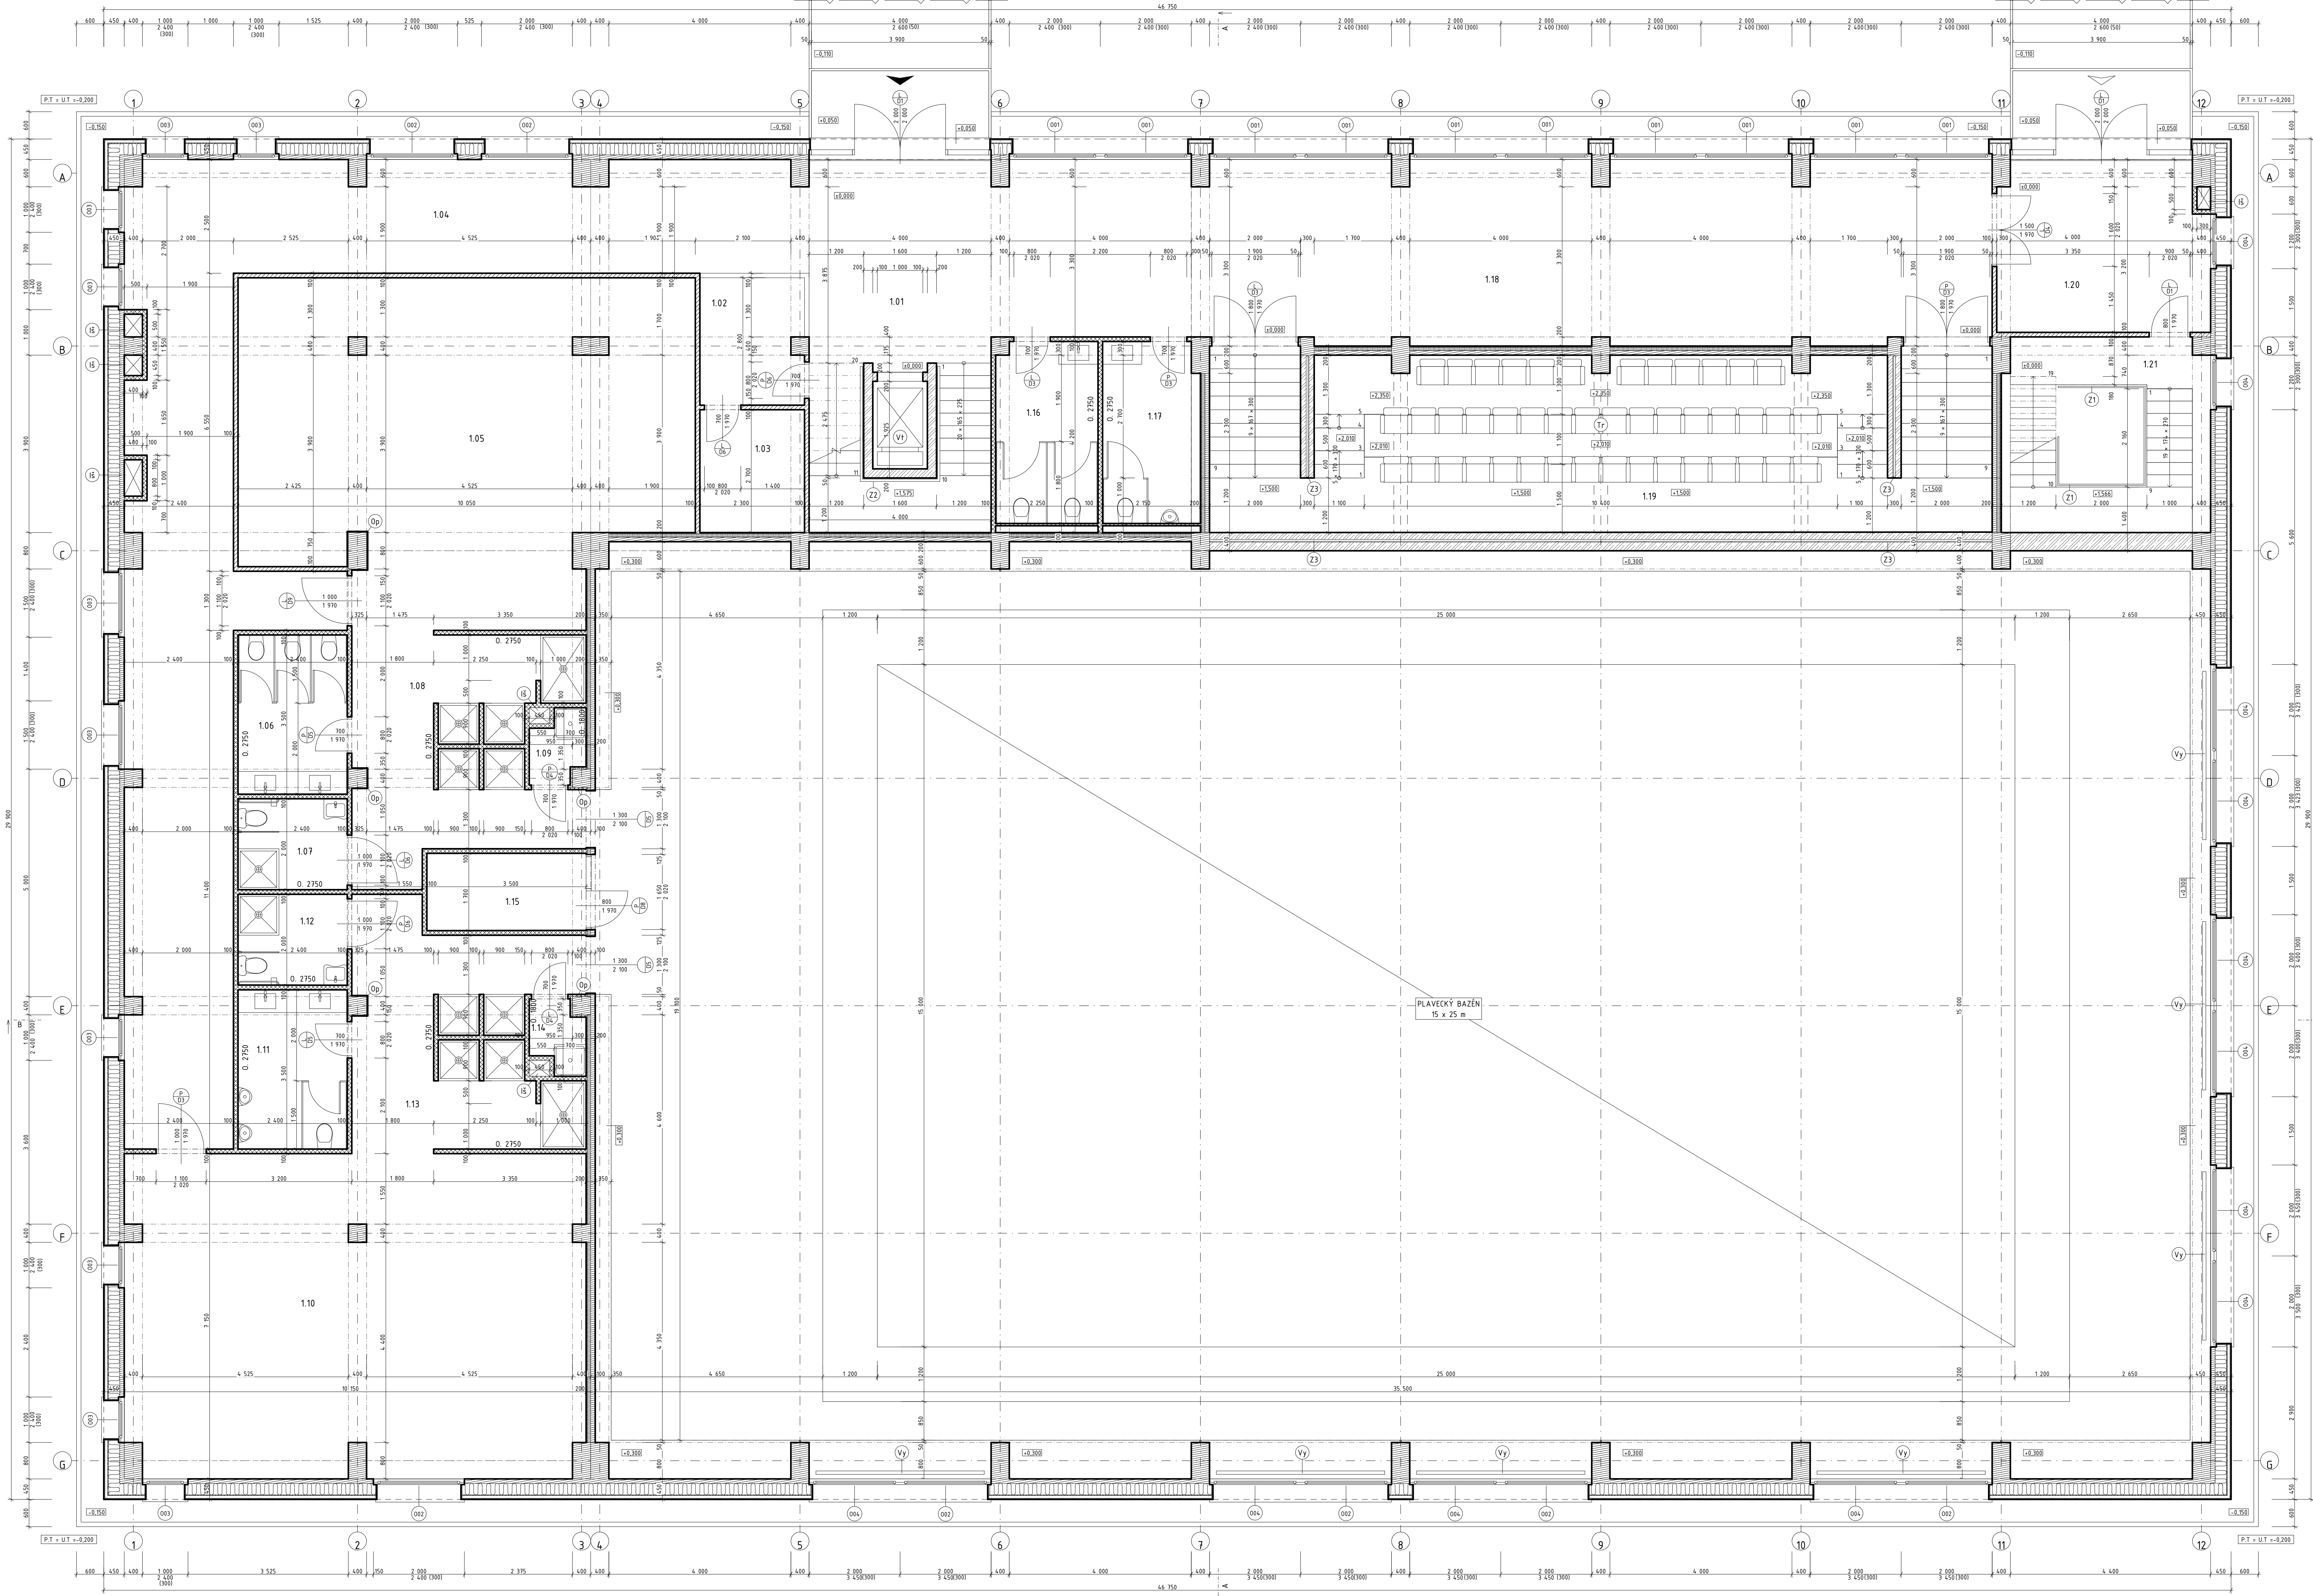

TABUĽKA MIESTNOSTÍ 1NP					
Č.	NÁZOV MIESTNOSTI	PLOCHA	POVRCH - STENY	POVRCH - STROP	POZNÁMKA
101	Vstup	35,46	TSD	SKD PODHEAD	
102	Plavárň-proti	6,32	TSD	SKD PODHEAD	
103	Predu-šatňa	6,21	TSD	SKD PODHEAD	
104	Bezd zóna	85,08	TSD	SKD PODHEAD	
105	Šatňa-2	46,13	TSD + OBRĽAD	SKD PODHEAD	V = 2750 mm
106	WC-3	8,43	OBRĽAD	SKD PODHEAD	V = 2750 mm
107	WC-2-Invalidi	4,90	OBRĽAD	SKD PODHEAD	V = 2750 mm
108	Sprchy-2	11,97	TSD + OBRĽAD	SKD PODHEAD	V = 2750 mm
109	Výpravka	1,99	TSD + OBRĽAD	SKD PODHEAD	V = 1800 mm
110	Šatňa-M	74,51	TSD + OBRĽAD	SKD PODHEAD	V = 2750 mm
111	WC-M	8,43	OBRĽAD	SKD PODHEAD	V = 2750 mm
112	WC-M-Invalidi	4,90	OBRĽAD	SKD PODHEAD	V = 2750 mm
113	Sprchy-M	11,97	TSD + OBRĽAD	SKD PODHEAD	V = 2750 mm
114	Výpravka	1,99	TSD + OBRĽAD	SKD PODHEAD	V = 1800 mm
115	Plavárň	1,95	TSD	SKD PODHEAD	
116	WC-2-Vanajusť	9,36	OBRĽAD	SKD PODHEAD	V = 2750 mm
117	WC-M-Vanajusť	8,19	OBRĽAD	SKD PODHEAD	V = 2750 mm
118	Chodba	52,70	TSD	SKD PODHEAD	
119	Tržba	15,34	TSD	LT PODHEAD	
120	Vešť vstup	13,64	TSD	SKD PODHEAD	
121	Schodisko	4,59	TSD	SKD PODHEAD	
		492,88 m²			

POPIŠ SKRATIEK

TSD - TENKOVSTVOVÁ SÁDROVÁ DMETKA

LEGENDA MATERIÁLOV

- ŽELEZOBETÓNOVÉ KONŠTRUKCIE, TRIEDA BET. C 25/30, OCEĽ B 500B
- SKD PŘEČKA, JEDNOVRSTVOVÁ SKLADBA - IMPREGNOVANÉ DOSKY PRE POŽITIE V PRIESTORCH S VÝŠŠOU VLHKOŠŤU, HRŮBKA 100 mm PRI KLASICKEJ SKLADBE, 150 mm PRI SKLADBE AKUSTICKEJ
- SKD PŘEČKA, JEDNOVRSTVOVÁ SKLADBA - PROTIPOŽIARNE DOSKY, HRŮBKA 100 mm PRI KLASICKEJ SKLADBE, 150 mm PRI SKLADBE AKUSTICKEJ
- DREVENNÉ KONŠTRUKCIE, JEDNOTLIVÉ VRSTVY - VÍD, SKLADBY
- TEPELNÁ IZOLÁCIA, JEDNOTLIVÉ VRSTVY - VÍD, SKLADBY

POPIŠ PRVKOV

- 14 - NŠTALAČNÁ ŠACHTA
- Z1 - NEREZOVÉ ZÁBRADIE, V = 1000 mm, KOTVENIE Z BOČNEJ STRANY DO KONŠTRUKCIE SCHODISKA
- Z2 - NEREZOVÉ MADLO, V = 1000 mm, KOTVENIE Z BOČNEJ STRANY DO VÝTAHOVEJ ŠACHTY
- Z3 - NEREZOVÉ ZÁBRADIE, VÝPLŇ ZO SKLENÝCH PANELOV, V = 1000 mm, KOTVENIE Z VRCHNEJ STRANY DO KONŠTRUKCIE
- Vy - VÝDUCH VZDUCHOTECHNIKY
- Vt - VÝTAH UMESTNENÝ V ŽB ŠACHTE
- Dp - SKD OPLÁŠTENIE, PREDSTENA STÉPOV
- Tr - KONŠTRUKCIA TRIBÚNY, PEVNÉ UKOTVENÁ K BETÓNOVÉMU PODKLADU, KAPACITA MIEST NA SEDENIE = 48
- 1-12 A-G - PRVKY SIEŤE (OS)
- Kb1-3 - WC KABÍNKY, KOTVENIE DO PODLAHY, PODR. VÍD, VÝPIS PRVKOV
- HLAVNÝ VSTUP DO OBJEKTU PLAVÁRENE
- VEDĽAJŠÍ VSTUP DO OBJEKTU PLAVÁRENE

POZNÁMKA

- STAVEBNÉ PRÁCE REALIZOVAŤ PODLA PLATNÝCH STN A TECHNOLOGICKÝCH PŘEDPISOV APLIKOVANÝCH STAVEBNÝCH HNŤ A MATERIÁLOV
- ZHOTOVENÁ DOKUMENTÁCIA V STUPNI PRE STAVEBNÉ POVOLENIE NENAHŔEŽA REALIZAČNÚ DOKUMENTÁCIU
- TÁTO DOKUMENTÁCIA NENAHŔEŽA DIELENSKÚ DOKUMENTÁCIU DODÁVATEĽA
- VŠETKY NEJASNOSTI AKO AJ MOŽNÉ ZMENY V PROJEKTOVEJ DOKUMENTÁCIJ JE POTREBNÉ RIEŠIŤ S AUTOMOR PROJEKTU
- ZHOTOVIŤ JE POVINNÝ O ZISTENÝCH CHYBÁCH V DOKUMENTÁCIJ BEZODKLADNE INFORMOVAŤ PROJEKTANTA PRÍSLUŠNEJ ČASTI
- NA STAVEBNÍSKU JE NUTNÉ ZABEZPEČIŤ BOP
- TÁTO PROJEKTOVÁ DOKUMENTÁCIA JE PODLA K3 ODS. 1. 6 ZÁKONA 185/2015 Z.Z. V PLATNOM ZNENÍ ARCHITEKTONICKÝCH DIELOM
- NEOPRÁVNENÝ ZÁSAH DO AUTORSKÝCH PRÁV SÚVISIAJICH S DIELOM JE TRESTNÝ PODLA K283 ODS. 1 ZÁKONA 185/2015 TRESTNÉHO ZÁKONA V PLNOM ZNENÍ
- POČAS REALIZÁCIE JE NUTNÉ DODRŽIAVAŤ VŠETKY PLATNÉ NORMY A NARIADENIA SLOVENSKEJ REPUBLIKY
- 0,000 = 353,20 m.n.m

Súťažné dielo

Názov stavby:

Verejná plaváreň

Vedúci práce: prof. Ing. Jozef Štefko, CSc.

Vypracoval: Bc. Jakub Karol

Dokumentácia pre stavebné povolenie

Objekt: OB 01 - Verejná plaváreň

Mesto stavby: K. G. Kysucké Nové Mesto, parc. 1489/20

Profesia: Architektúra


Názov výkresu: 1NP



Formát: 1 400x750

Mierka: 1 : 50

Č. výkresu: 2.

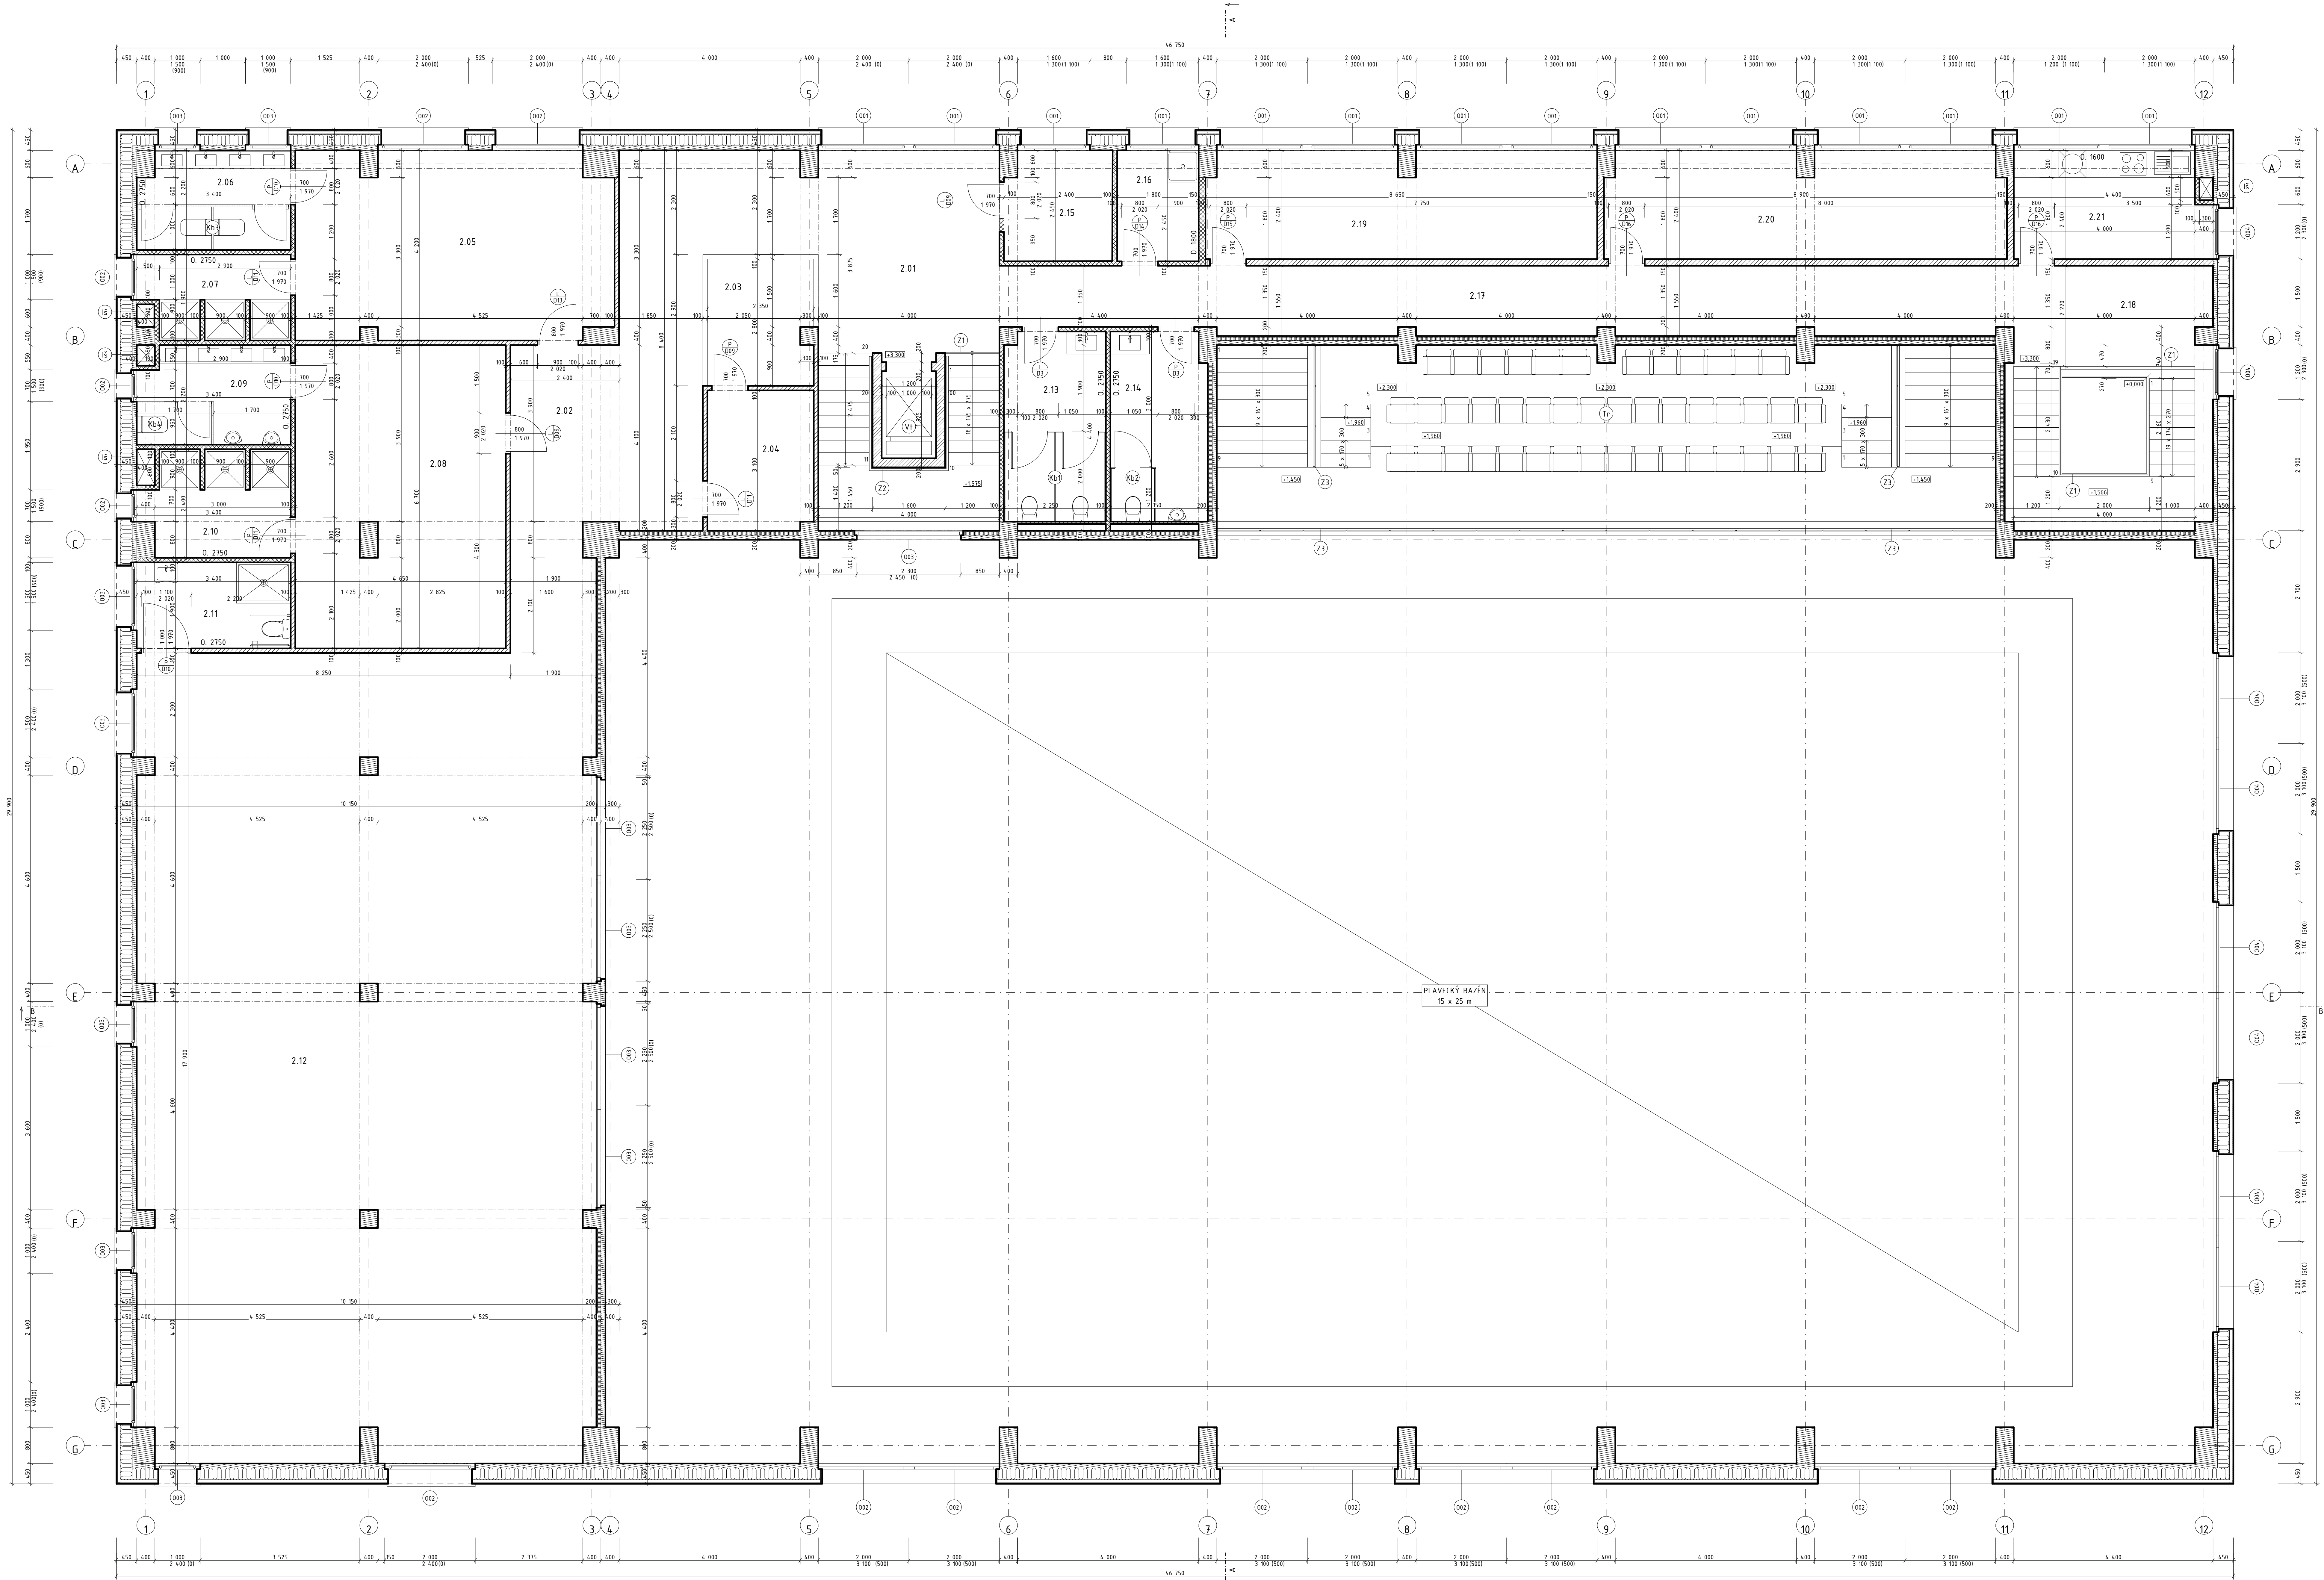

Č.	NÁZOV MIESTNOSTI	PLOCHA	POVRCH - STENY	POVRCH - STROP	POZNÁMKA
2.01	Schodisko	18,14	TSD	SDK PODHLAD	
2.02	Vstup-fitness	35,42	TSD	SDK PODHLAD	
2.03	Prádaj-fitness	6,46	TSD	SDK PODHLAD	
2.04	Zázemie	6,82	TSD	SDK PODHLAD	
2.05	Šatňa-Z	28,62	TSD	SDK PODHLAD	
2.06	WC-Z	1,24	OBKLAD	SDK PODHLAD	V = 2750 mm
2.07	Šprchy-Z	3,93	OBKLAD	SDK PODHLAD	V = 2750 mm
2.08	Šatňa-M	30,83	TSD	SDK PODHLAD	
2.09	WC-M	7,21	OBKLAD	SDK PODHLAD	V = 2750 mm
2.10	Sprchy-M	4,78	OBKLAD	SDK PODHLAD	V = 2750 mm
2.11	WC-mvalid	6,44	TSD	SDK PODHLAD	V = 2750 mm
2.12	Cvičiaci plocha	179,48	TSD + ZRKADLÁ	SDK PODHLAD	
2.13	WC-Z	9,36	OBKLAD	SDK PODHLAD	V = 2750 mm
2.14	WC-M	8,19	OBKLAD	SDK PODHLAD	V = 2750 mm
2.15	Šatňa	5,79	OBKLAD	SDK PODHLAD	
2.16	Výlevka	4,41	TSD + OBKLAD	SDK PODHLAD	V = 1800 mm
2.17	Chodba	33,44	TSD	SDK PODHLAD	
2.18	Schodisko	9,63	TSD	SDK PODHLAD	
2.19	Vedenie	20,37	TSD	SDK PODHLAD	
2.20	Zasada miestnosť	20,82	TSD	SDK PODHLAD	
2.21	Kuchynka	10,32	TSD + OBKLAD	SDK PODHLAD	V = 1600 mm
		487,25 m²			

POPIS SKRATIEK

TSD - TENKOVRSŤOVÁ SÁDROVÁ DMETKA

LEGENDA MATERIÁLOV

- ŽELEZOBETÓNOVÉ KONŠTRUKCIE, TRIEDA BET. C 25/30, OCEĽ B 500B
- SDK PŘEČKA, JEDNOVRSTVOVÁ SKLADBA - IMPREGNOVANÉ DOSKY PRE POUŽITIE V PRIESTOROCCH S VYŠŠOU VLHKOŠTOU, HRŮBKA 100 mm PRI KLASICKEJ SKLADBE, 150 mm PRI SKLADBE AKUSTICKEJ
- SDK PŘEČKA, JEDNOVRSTVOVÁ SKLADBA - PROTIPOŽIARNE DOSKY, HRŮBKA 100 mm PRI KLASICKEJ SKLADBE, 150 mm PRI SKLADBE AKUSTICKEJ
- DREVENNÉ KONŠTRUKCIE, JEDNOTLIVÉ VRSTVY - VÍD, SKLADBY
- TEPELNÁ IZOLÁCIA, JEDNOTLIVÉ VRSTVY - VÍD, SKLADBY

POPIS PRVKOV

- NŠTALAČNÁ ŠACHTA
- NEREZOVÉ ZÁBRADLIE, V = 1000 mm, KOTVENIE Z BOČNEJ STRANY DO KONŠTRUKCIE SCHODISKA
- NEREZOVÉ MADLO, V = 1000 mm, KOTVENIE Z BOČNEJ STRANY DO VÝTAHOVEJ ŠACHTY
- NEREZOVÉ ZÁBRADLIE, VÝPLŇ ZO SKLENÝCH PANELOV, V = 1000 mm, KOTVENIE Z VRCHNEJ STRANY DO KONŠTRUKCIE
- VÝTAH UMESTNENÝ V ŽB ŠACHTE
- KONŠTRUKCIA TRIBÚNY, PEVNÉ UKOTVENÁ K BETÓNOVÉMU PODKLADU, KAPACITA MEST NA SEDENIE = 48
- A-G -PRVKY SIETE (OS)
- Kb1-3 -WC KABÍNKA, KOTVENIE DO PODLAHY, PODR. VÍD, VÝPIS PRVKOV

POZNÁMKA

- STAVEBNÉ PRÁCE REALIZOVAŤ PODLA PLATNÝCH STN A TECHNOLOGICKÝCH PREDPOSOV APLIKOVANÝCH STAVEBNÝCH HMŤ A MATERIÁLOV
- ZHOTOVENÁ DOKUMENTÁCIA V STUPNI PRE STAVEBNÉ POVOLENIE NENAHŤEŽA REALIZAČNÚ DOKUMENTÁCIU
- TÁTO DOKUMENTÁCIA NENAHŤEŽA DIELENSKÚ DOKUMENTÁCIU DOŤAVATEĽA
- VŠETKY NEJASNOSTI AKO AJ MOŽNÉ ZMENY V PROJEKTOVEJ DOKUMENTÁCIJI JE POTREBNÉ REŠIŤ S AUTOMOR PROJEKTU
- ZHOTOVIŤ JE POVINNÝ O ZISŤENÝCH CHYBÁCH V DOKUMENTÁCIJI BEZODKLADNE INFORMOVAŤ PROJEKTANTA PRÍSLUŠNEJ ČASTI
- NA STAVENISKU JE NUTNÉ ZABEZPEČIŤ BOZP
- TÁTO PROJEKTOVÁ DOKUMENTÁCIA JE PODLA K3 ODS. 6 ZÁKONA 185/2015 Z.Z. V PLATNOM ZNENÍ ARCHITEKTONICKÝM DIELOM
- NEPRÁVNENÝ ZÁSAH DO AUTORSKÝCH PRÁV SÚVISIAČICH S DIELOM JE TRESTNÝ PODLA 182B ODS. 1 ZÁKONA 1. 300/2005 TRESTNÉHO ZÁKONA V PLNOM ZNENÍ
- POČAS REALIZÁCIE JE NUTNÉ DODRŽIŤ VŠETKY PLATNÉ NORMY A NARIADENIA SLOVENSKEJ REPUBLIKY
- 0,000 = 353,20 m.n.m

Súťažné dielo

Názov stavby:

Verejná plaváreň

Vedúci práce:

prof. Ing. Jozef Šielko, CSc.

Vypracoval:

Bc. Jakub Karol

Dokumentácia pre stavebné povolenie

Objekt:

OB 01 - Verejná plaváreň

Mesto stavby:

K. G. Kysucké Nové Mesto, parc. 1. 1489/20

Profesia:

Architektúra

Názov výkresu:

2.NP

