


HOLEŠOVICKÝ SMRK půdorys

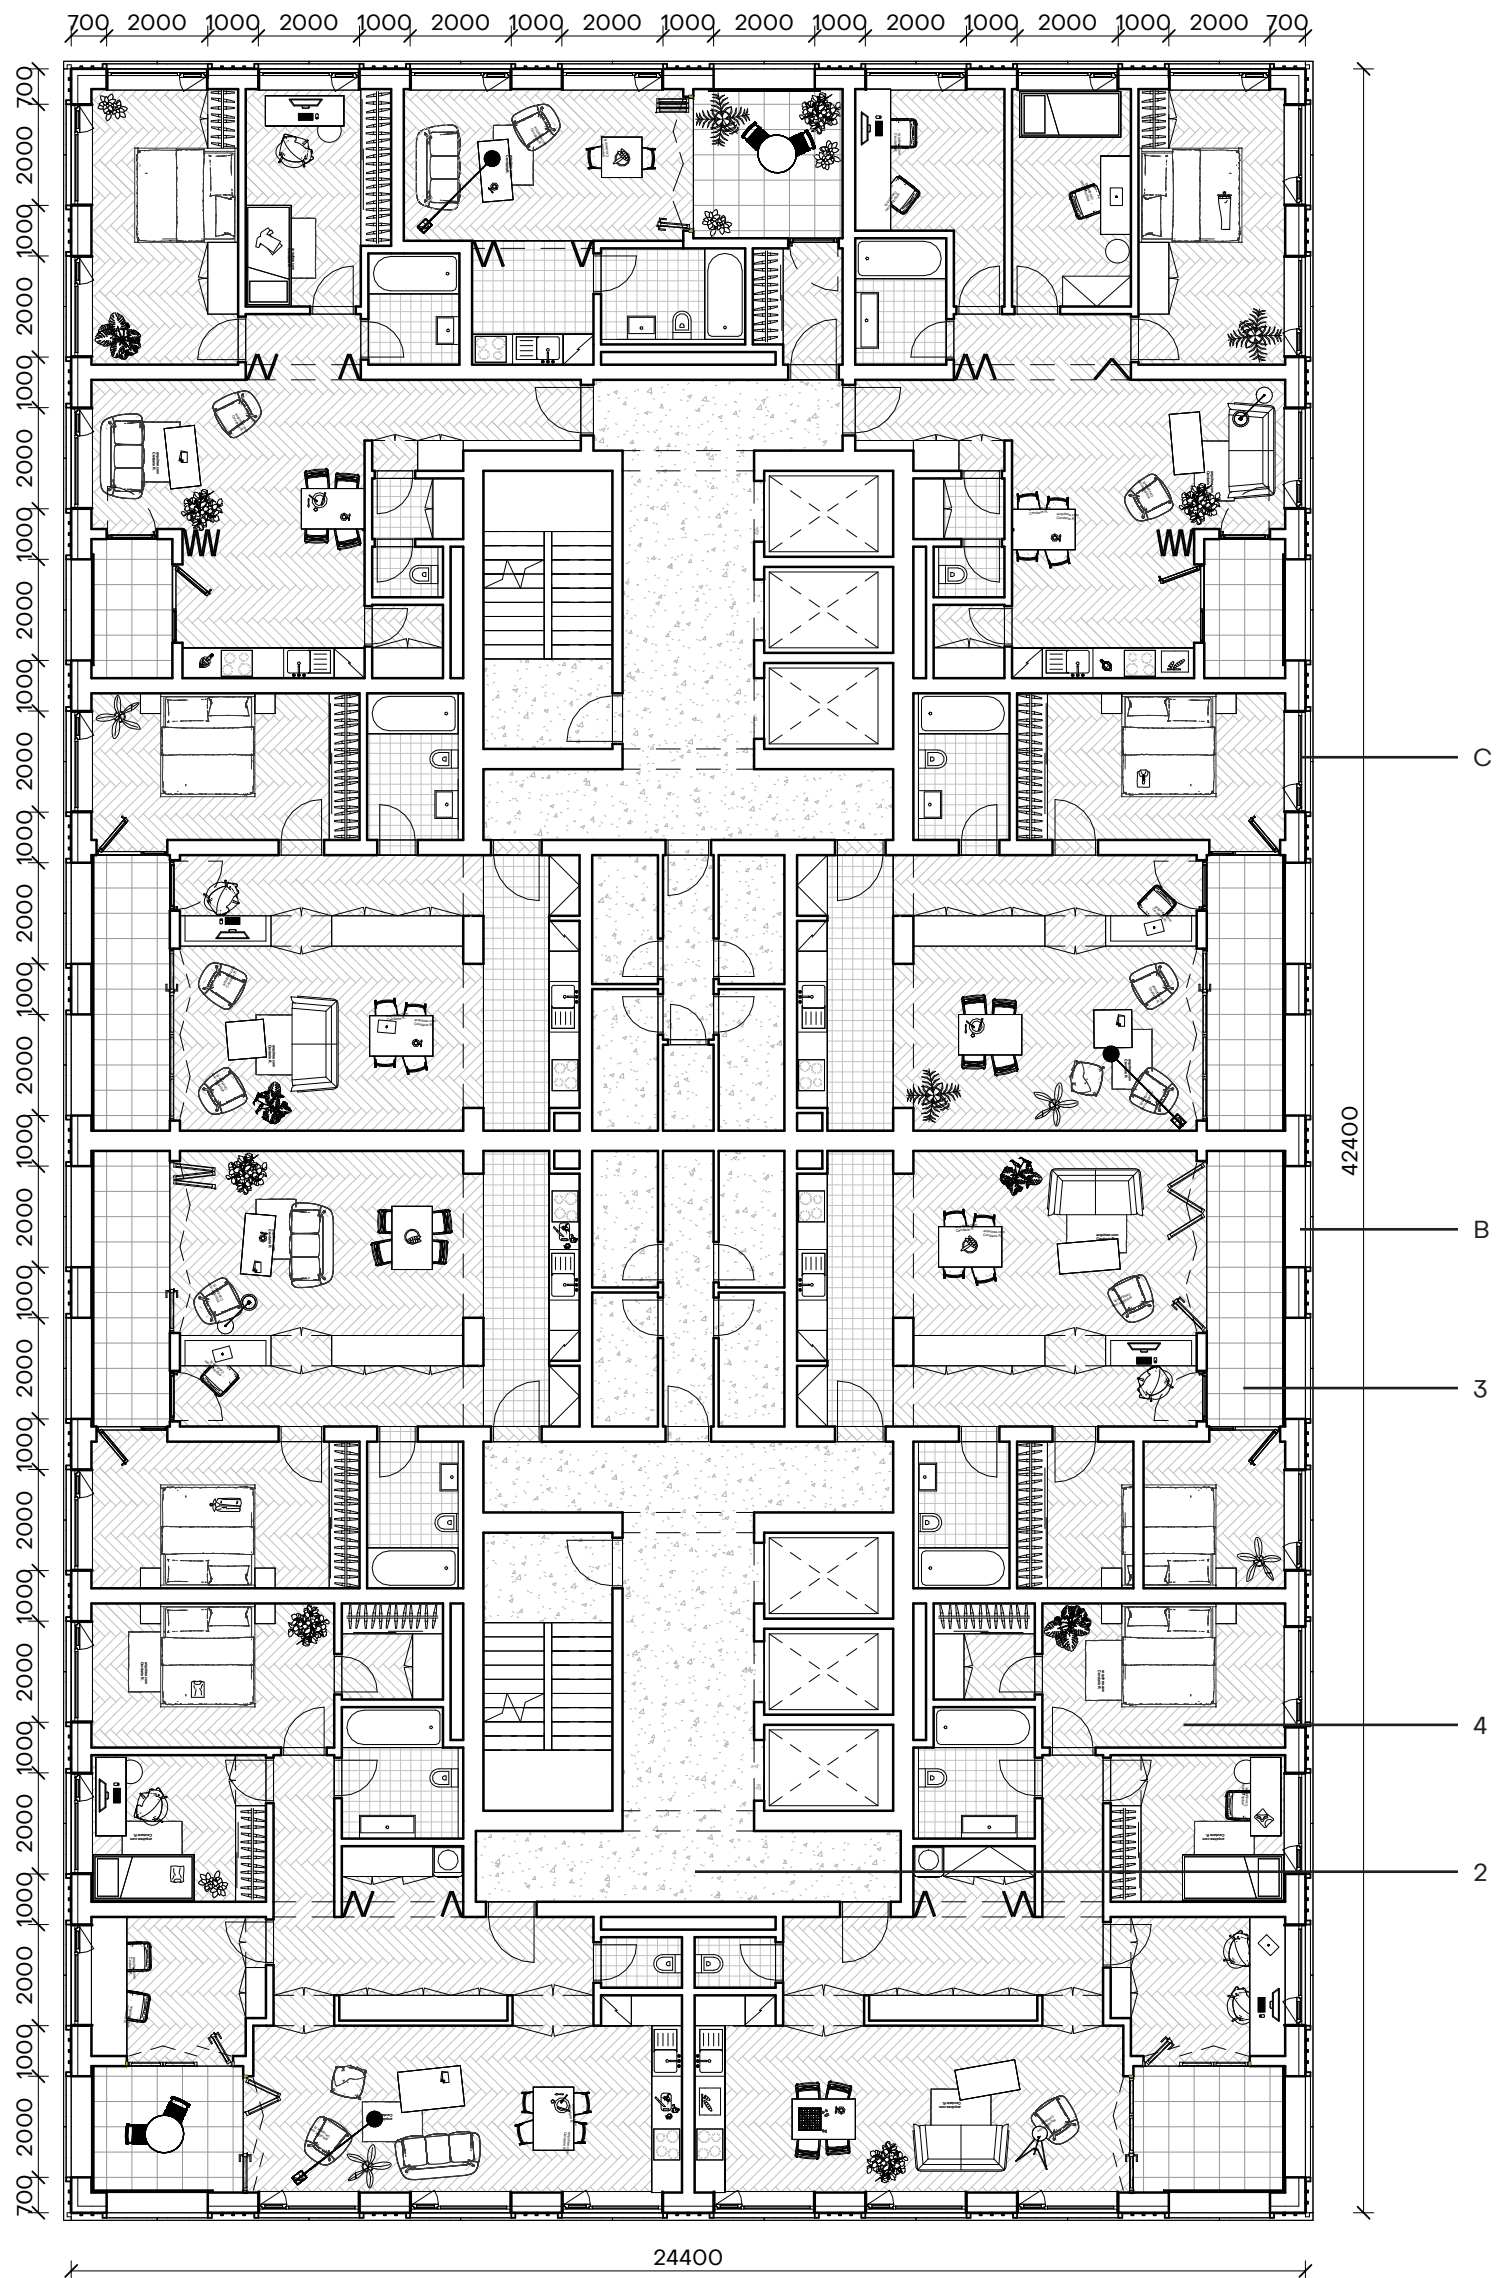

2 – lité terazzo 20 mm, betonová vrstva s výztuží 50 mm, PE folie, kročejová izolace 80 mm, CLT stropní panel 280 mm; **celková tloušťka 430 mm**

3 – keramická lepená dlažba 20 mm, XPS spádové klíny 20 – 50 mm, XPS 80 mm, CLT stropní panel 280 mm; **celková tloušťka 400 – 430 mm**

4 – masivní dřevěná podlaha na pero a drážku 26 mm, 2x cetris deska 12 mm lepena křížem, kročejová izolace 80 mm, CLT stropní panel 280 mm, dřevoláknitá deska 100 mm, dřevěný obklad 20; **celková tloušťka 530 mm**

B – dřevěný obklad 25 – 150 mm, dřevoláknitá deska 180 mm, CLT stěnový panel 160 mm, hydroizolace, parozábrana, XPS 80 mm, dřevěný obklad 25 mm; **celková tloušťka 470 – 525 mm**

C – dřevěný obklad 25 – 150 mm, dřevoláknitá deska 180 mm, CLT stěnový panel 320 mm; **celková tloušťka 525 – 650 mm**