


# PŮDORYS 3.NP

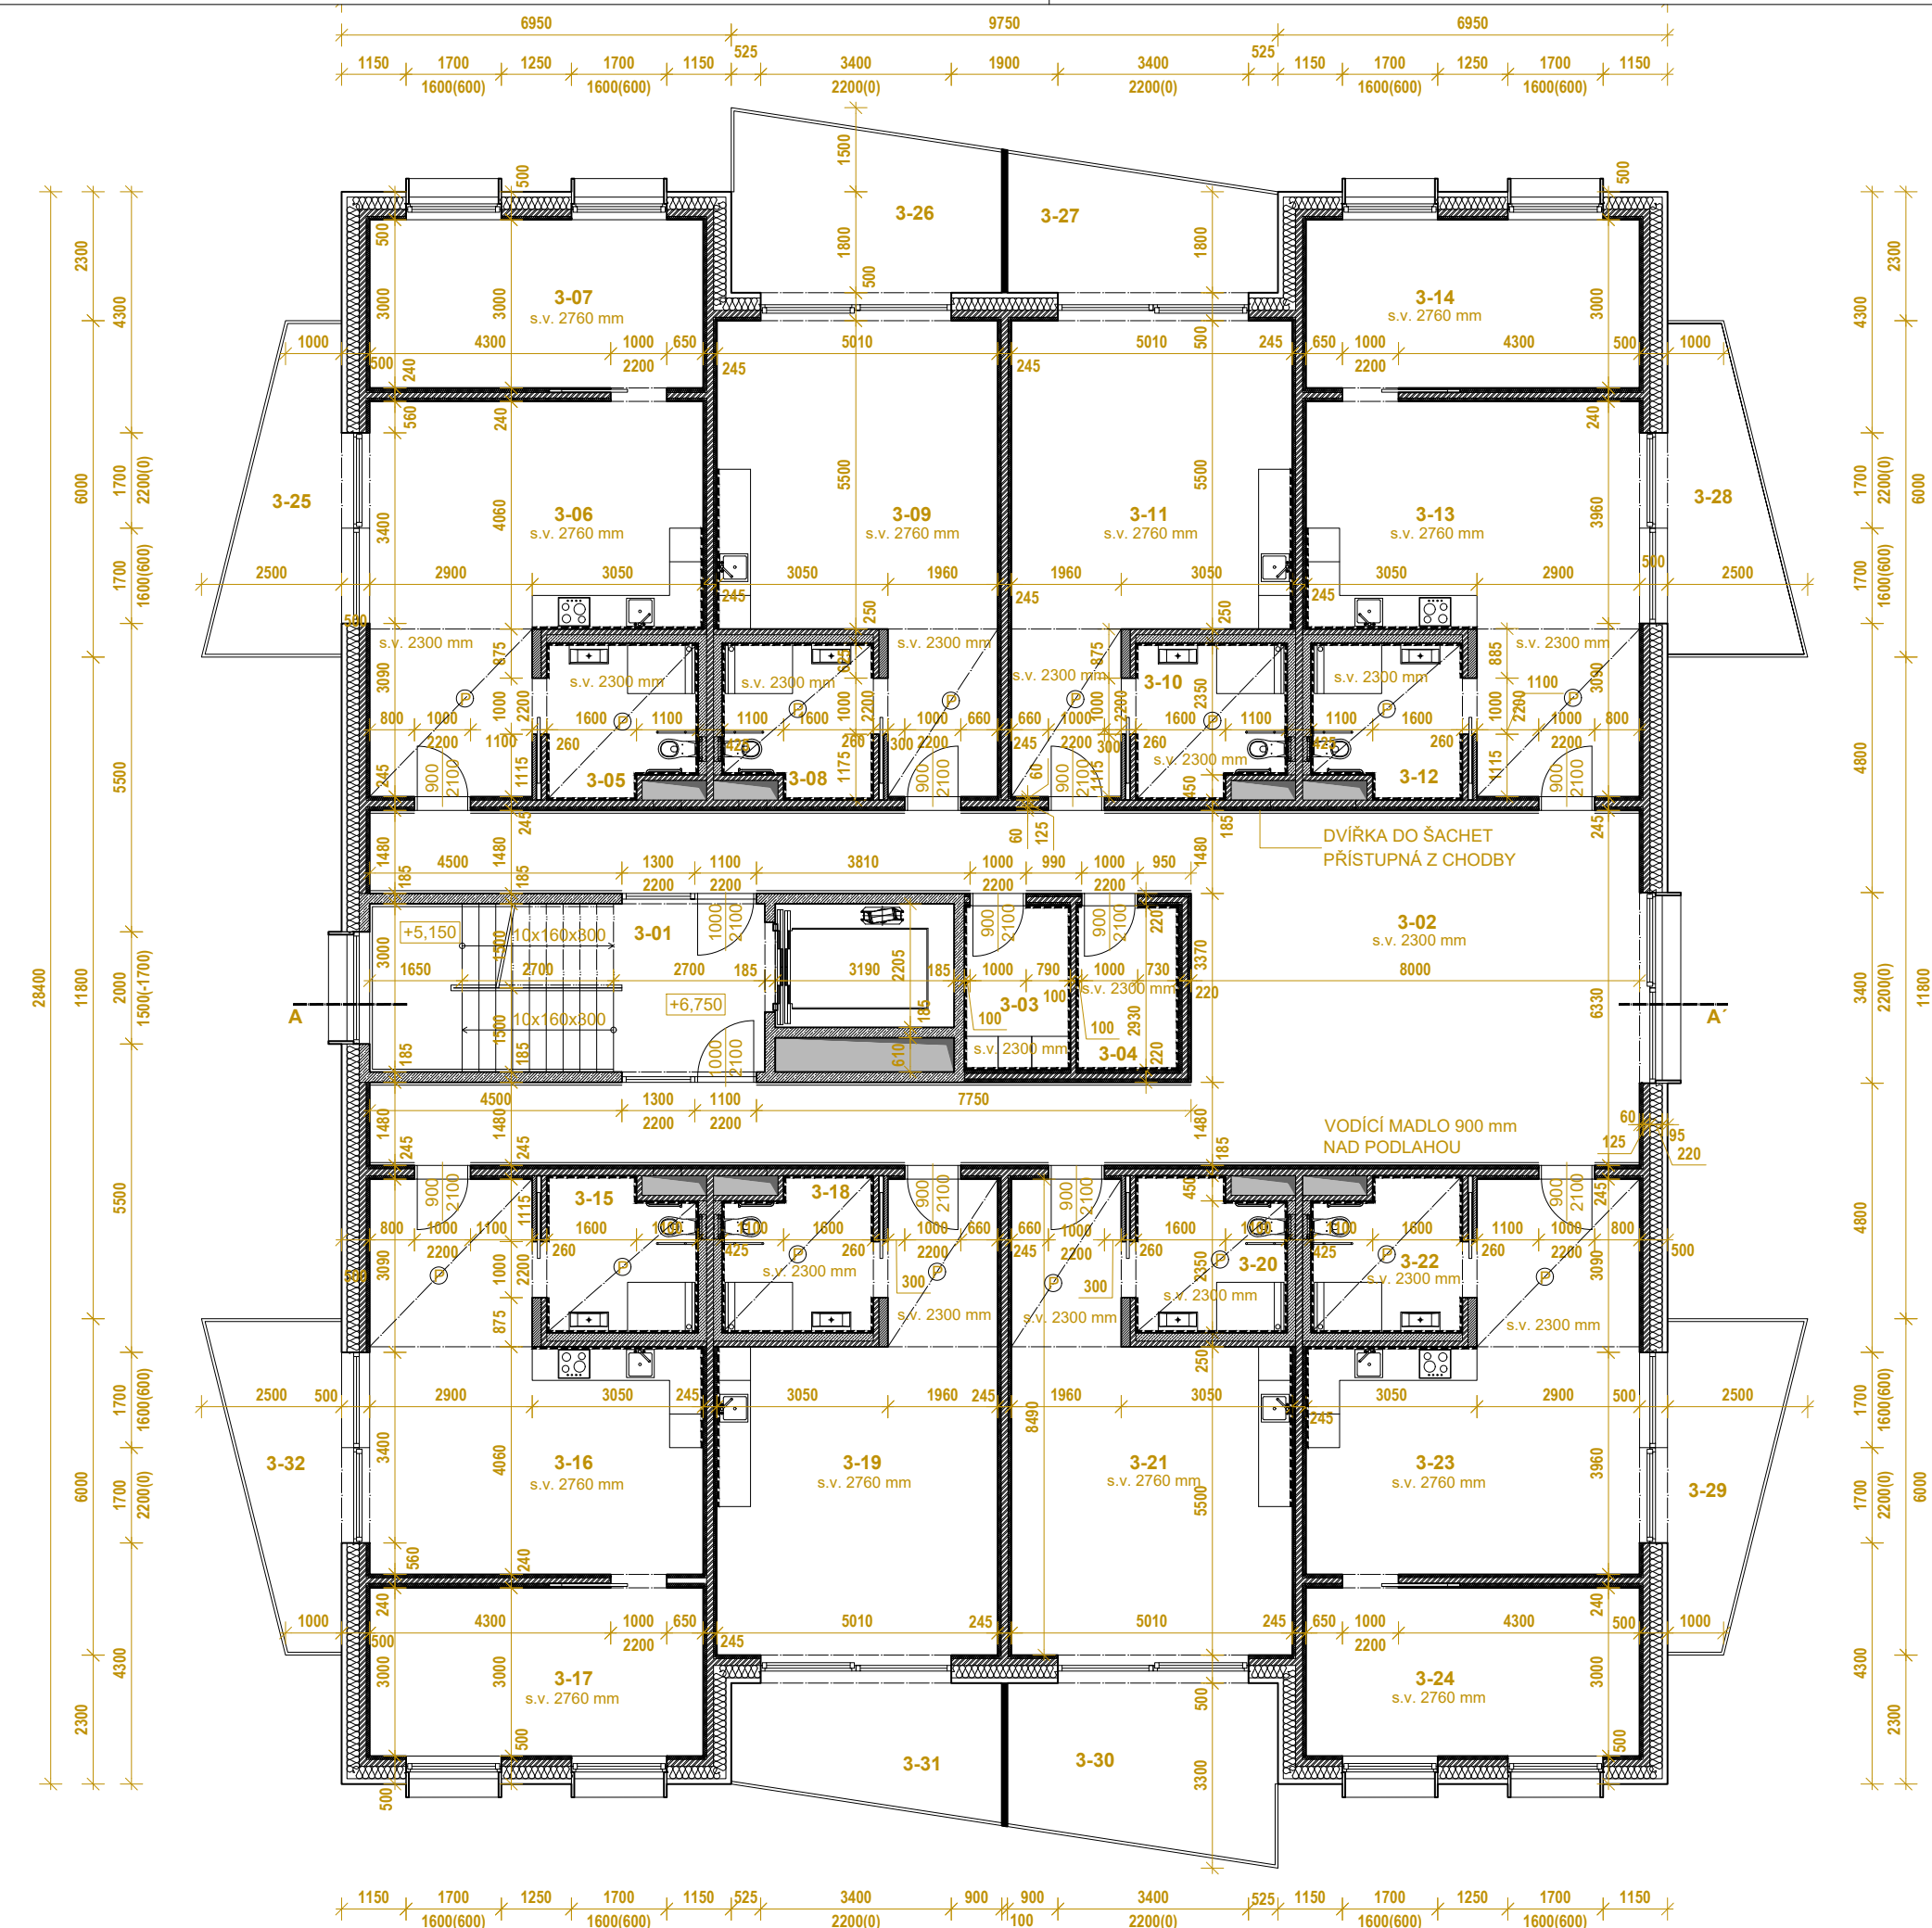

## SPECIFIKACE MÍSTNOSTÍ

OZN.	ÚČEL. MÍSTNOSTI	PLOCHA [m <sup>2</sup> ]	PODLAHA	STĚNY	STROP
3-01	SCHODIŠTĚ	28,4800	KERAMICKÁ DLAŽBA	SÁDROVÁ OMÍTKA	SÁDROVÁ OMÍTKA
3-02	CHODBA	94,0800	KERAMICKÁ DLAŽBA	SÁDROVÁ OMÍTKA	SÁDROVÁ OMÍTKA
3-03	PRÁDELNA	5,5400	KERAMICKÁ DLAŽBA	SÁDROVÁ OMÍTKA	SÁDROVÁ OMÍTKA
3-04	SKLAD	5,5400	KERAMICKÁ DLAŽBA	SÁDROVÁ OMÍTKA	SÁDROVÁ OMÍTKA
3-05	KOUPELNA + WC	7,07	KERAMICKÁ DLAŽBA	KERAMICKÝ OBKLAD	SÁDROVÁ OMÍTKA
3-06	OB POKOJ + KK	32,8300	VINYLOVÁ PODLAHA	SÁDROVÁ OMÍTKA	SÁDROVÁ OMÍTKA
3-07	LOŽNICE	17,8500	VINYLOVÁ PODLAHA	SÁDROVÁ OMÍTKA	SÁDROVÁ OMÍTKA
3-08	KOUPELNA + WC	7,0700	KERAMICKÁ DLAŽBA	KERAMICKÝ OBKLAD	SÁDROVÁ OMÍTKA
3-09	OB POKOJ + KK	33,4100	VINYLOVÁ PODLAHA	SÁDROVÁ OMÍTKA	SÁDROVÁ OMÍTKA
3-10	KOUPELNA + WC	7,0700	KERAMICKÁ DLAŽBA	KERAMICKÝ OBKLAD	SÁDROVÁ OMÍTKA
3-11	OB POKOJ + KK	33,4100	VINYLOVÁ PODLAHA	SÁDROVÁ OMÍTKA	SÁDROVÁ OMÍTKA
3-12	KOUPELNA + WC	7,07	KERAMICKÁ DLAŽBA	KERAMICKÝ OBKLAD	SÁDROVÁ OMÍTKA
3-13	OB POKOJ + KK	32,8300	VINYLOVÁ PODLAHA	SÁDROVÁ OMÍTKA	SÁDROVÁ OMÍTKA
3-14	LOŽNICE	17,8500	VINYLOVÁ PODLAHA	SÁDROVÁ OMÍTKA	SÁDROVÁ OMÍTKA
3-15	KOUPELNA + WC	7,07	KERAMICKÁ DLAŽBA	KERAMICKÝ OBKLAD	SÁDROVÁ OMÍTKA
3-16	OB POKOJ + KK	32,8300	VINYLOVÁ PODLAHA	SÁDROVÁ OMÍTKA	SÁDROVÁ OMÍTKA
3-17	LOŽNICE	17,8500	VINYLOVÁ PODLAHA	SÁDROVÁ OMÍTKA	SÁDROVÁ OMÍTKA
3-18	KOUPELNA + WC	7,0700	KERAMICKÁ DLAŽBA	KERAMICKÝ OBKLAD	SÁDROVÁ OMÍTKA
3-19	OB POKOJ + KK	33,4100	VINYLOVÁ PODLAHA	SÁDROVÁ OMÍTKA	SÁDROVÁ OMÍTKA
3-20	KOUPELNA + WC	7,0700	KERAMICKÁ DLAŽBA	KERAMICKÝ OBKLAD	SÁDROVÁ OMÍTKA
3-21	OB POKOJ + KK	33,4100	VINYLOVÁ PODLAHA	SÁDROVÁ OMÍTKA	SÁDROVÁ OMÍTKA
3-22	KOUPELNA + WC	7,07	KERAMICKÁ DLAŽBA	KERAMICKÝ OBKLAD	SÁDROVÁ OMÍTKA
3-23	OB POKOJ + KK	32,8300	VINYLOVÁ PODLAHA	SÁDROVÁ OMÍTKA	SÁDROVÁ OMÍTKA
3-24	LOŽNICE	17,8500	VINYLOVÁ PODLAHA	SÁDROVÁ OMÍTKA	SÁDROVÁ OMÍTKA
3-25	BALKON	10,0000	DŘEVĚNÉ PALUBKY	-	SÁDROVÁ OMÍTKA
3-26	BALKON	13,7300	DŘEVĚNÉ PALUBKY	-	SÁDROVÁ OMÍTKA
3-27	BALKON	10,2300	DŘEVĚNÉ PALUBKY	-	SÁDROVÁ OMÍTKA
3-28	BALKON	10,0000	DŘEVĚNÉ PALUBKY	-	SÁDROVÁ OMÍTKA
3-29	BALKON	10,0000	DŘEVĚNÉ PALUBKY	-	SÁDROVÁ OMÍTKA
3-30	BALKON	13,7300	DŘEVĚNÉ PALUBKY	-	SÁDROVÁ OMÍTKA
3-31	BALKON	10,2300	DŘEVĚNÉ PALUBKY	-	SÁDROVÁ OMÍTKA
3-32	BALKON	10,0000	DŘEVĚNÉ PALUBKY	-	SÁDROVÁ OMÍTKA
celkem m <sup>2</sup>		614,4800			








## POZNÁMKA

Veškeré konstrukce vislé a vodorovné konstrukce na bázi dřeva jsou zakryty předstěnou zaklopenou nehořlavou SDK deskou a vyplněnou minerální vatou, pro dosažení požadované požární odolnosti konstrukcí.

Pod stropem bude umístěno sálavé stropní topení s nízkým teplotním spádem, snížené podhledy na chodbách a v koupelnách slouží pro zakrytí vedení vzduchotechniky.

Všechny stěny ve společných chodbách budou opatřeny madlem ve výšce 900 mm nad podlahou pro pomoc osobám se sníženou pohyblivostí nebo orientací.

## LEGENDA MATERIÁLŮ

-  CLT panel
-  Železobeton
-  Truhlářské prvky
-  Koupební předstěna (SDK do vlhkého prostředí)
-  Tepelná izolace
-  SDK podhled
-  Keramický obklad



## DOMOV DŮCHODCŮ - ŠTĚPÁNKA

DIPLOMOVÁ PRÁCE	
VYPRACOVAL	Bc. JAN SUCHÝ
KONZULTANTI	
ARCHITEKTURA	Ing. Arch. Eva Lihartová
	Ing. Arch. Jolana Hrochová
KPS	Ing. Lenka Hanzalová Ph.D.
STATIKA	Ing. Jiří Mareš Ph.D.
POŽÁRNÍ OCHRANA	Ing. Hana Kalvodová
TZB	Ing. Miroslav Urban Ph.D.

STUPEŇ PROJEKTU	DOKUMENTACE PRO STAVEBNÍ POVOLENÍ
DATUM	05 / 2023
ČÁST	ARCHITECTONICKÁ A STAVEBNÍ
NÁZEV OBJEKTU	PEČOVATELSKÝ DŮM A DOMOV DŮCHODCŮ ŠTĚPÁNKA

ČÍSLO VÝKRESU	1
MĚŘÍTKO / FORMÁT	1:125, 2xA3