


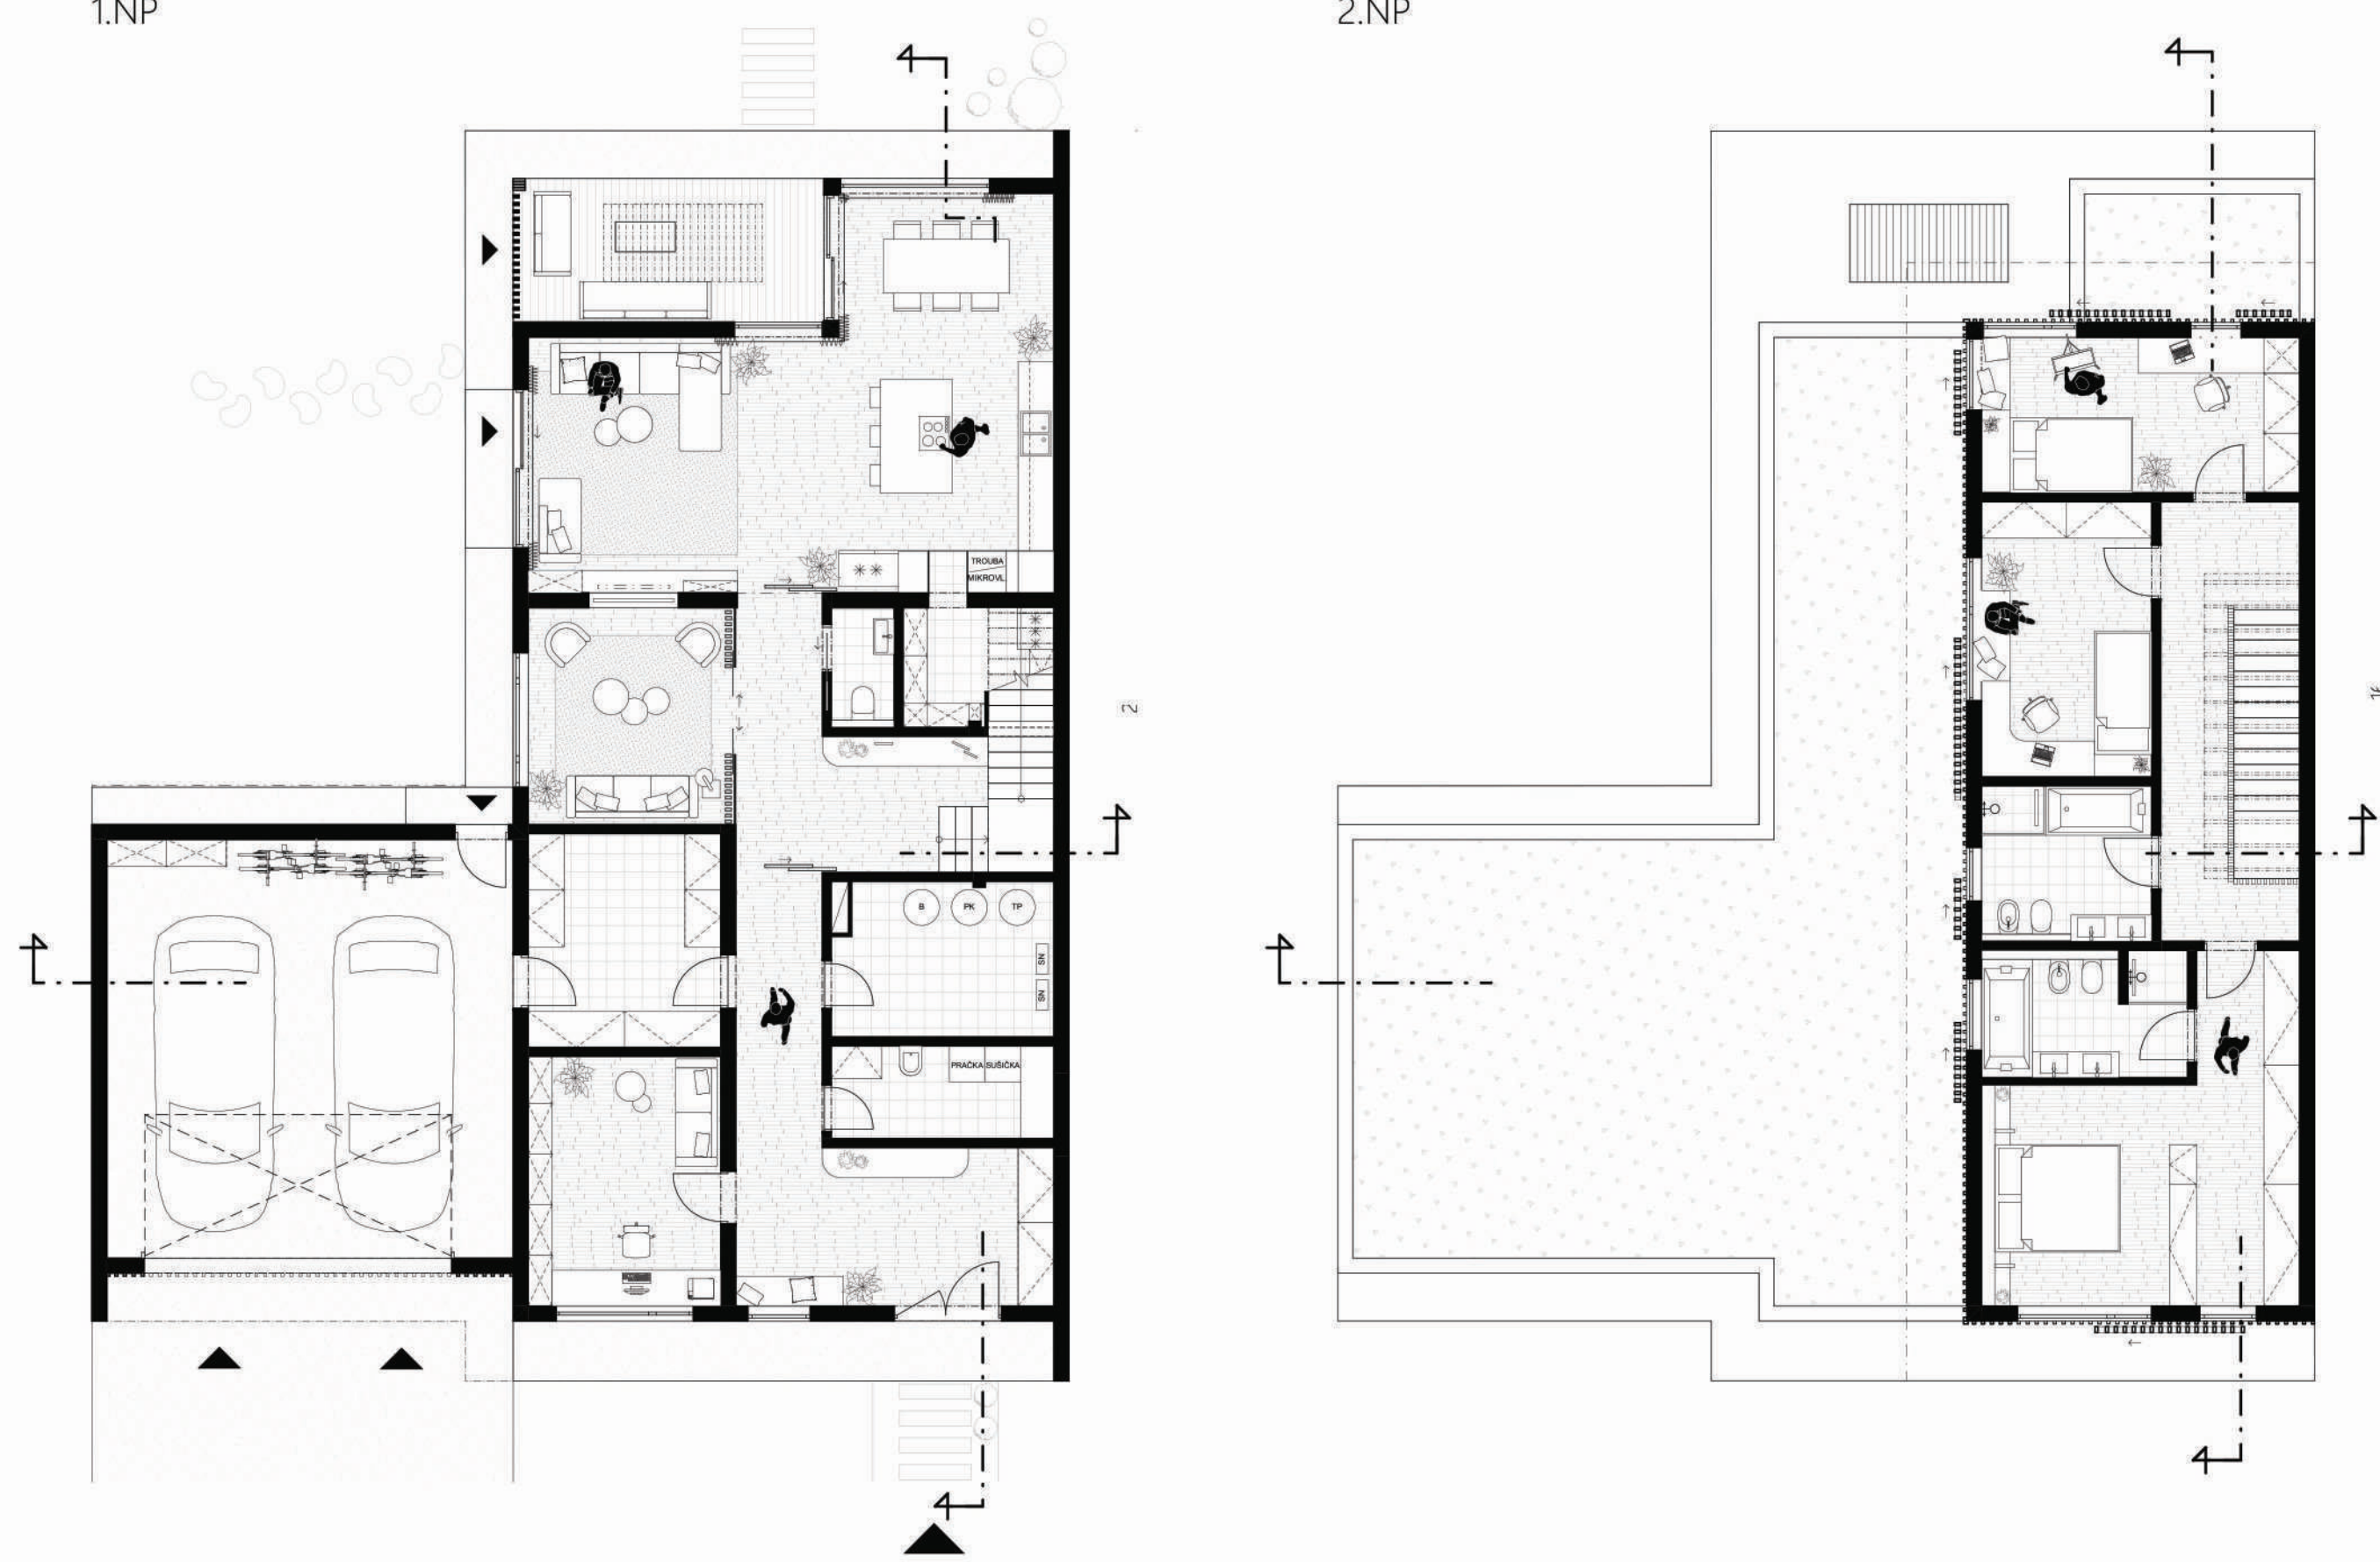

Rodinný dům jako dřevostavba

1.NP

2.NP



Návrh představuje řešení rodinné vily pro americkou čtyřčlennou rodinu. Předpokladem bylo navrhout dům tak aby mohl být použit jak pro opakující se výstavbu developerského investora, tak pro individuální zakázku v celých Spojených státech.

Návrh se proveden jako dvoupodlažní vila, kde svou hmotou horní klidová část domu výrazně ustupuje spodnímu aktivnímu a společenskému přízemí. Vzniká tak místo na proslunění ložnic v druhém patře s výhledem na zelenou střechu i za podmínky těsného řadového seskupení. Dům je situován tak aby sám vytvářel jakousy pomyslnou bariéru mezi světem věčného ruchu a klidného domácího prostředí. Zároveň je však koncipován podle několika zásad feng šuej, kdy obyvatelé hektického a rušného světa Spojených států jistě uvítají harmonizující náruč klidného domova.

Konkrétním místem pro realizaci byl vybrán rozlehlý rovinný pozemek ve městě Aurora, stát Illinois v USA, nedaleko města Chicago. Při jižní hranici pozemku protéká říčka Waubonsie Creek, se kterou je v rámci projektu spojená revitalizace nábrežní, aktivace řeky a vybudování parku s menší kavárnou a dětským hřištěm. Prostor by se tak stal velice atraktivním i pro přílehlou okolní zástavbu.

