



KONSTRUKČNÍ SCHÉMA 1.NP

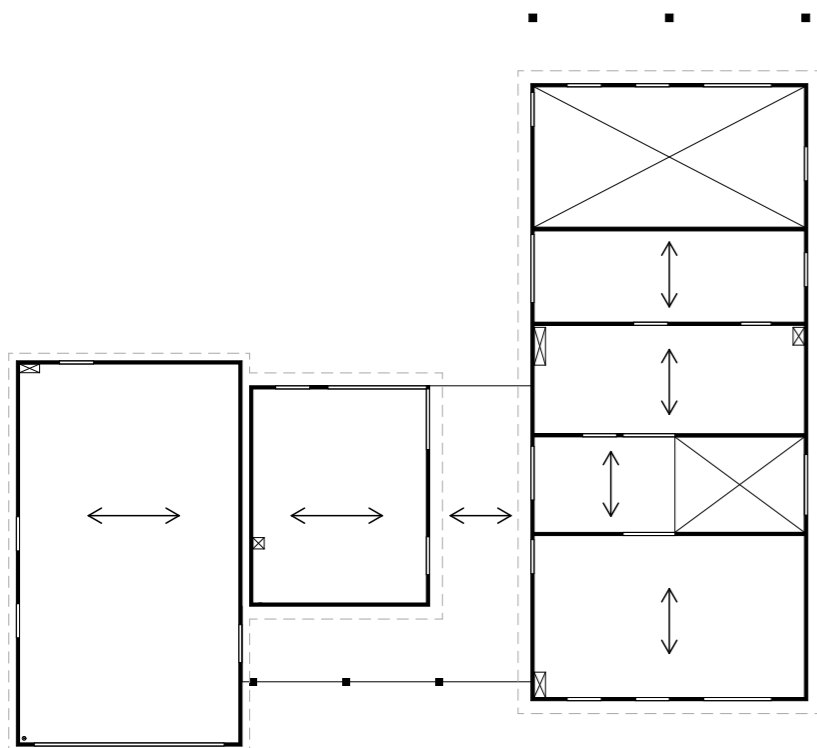

AXONOMETRIE

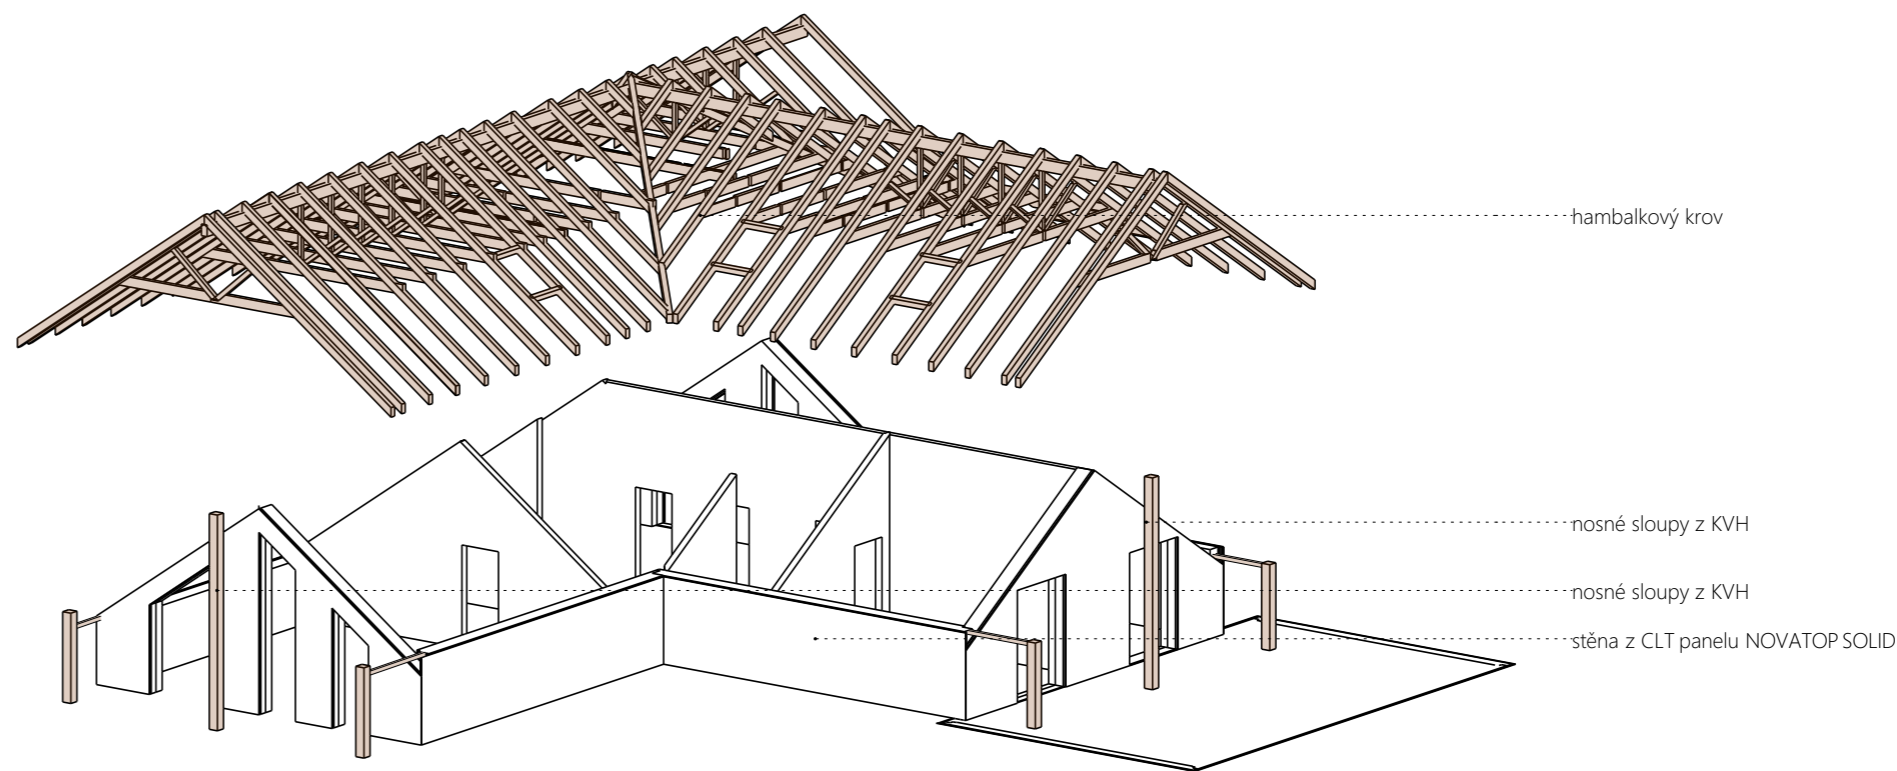

KONSTRUKČNÍ SCHÉMA 2.NP

