

Skautská klubovna a přírodní divadlo



VÝVOJ KONCEPTU



NAVŘENÝ KONCEPT PROJEKTU VYTVÁŘÍ MÍSTO PRO POBYT SKAUTŮ A PROSTOR, KDE SE MOHOU ODEHRÁVAT HEREČKÁ PŘEDSTAVENÍ, ALE TAKÉ PROMÍTAT FILMY A TRÁVIT ČAS V PŘÍRODĚ.

MÁ HLAVNÍ MYŠLENKA BYLA NAVRHNOUT STAVBU, KTERÁ NENARUŠÍ POKLIDNOU A NIČÍM NERUŠENOU LOKALITU.

OBJEKT MÁ TVAR, KTERÝ CO NEJLÉPE ZAPADÁ DO OKOLÍ A KONSTRUKCI PŘIPOMÍNÁJÍCÍ SVAH. JE ROZDĚLEN NA DVĚ ČÁSTI, KTERÉ JSOU NAVZÁJEM PROPOJENY SKLENĚNÝM ZASTŘEŠENÍM. POUŽITO JE ZDE VELKÉ MNOŽSTVÍ OKEN, ABY BYLO DOCÍLENO CO NEJVĚTŠÍHO KONTAKTU S PŘÍRODOU. NOSNÁ KONSTRUKCE JE NAVRŽENA PŘEDEVŠÍM ZE DŘEVA. A OBJEKT PŘED DEŠTĚM A PŘEHŘÁTÍM CHRÁNÍ ZELENÁ STŘECHA, KTERÁ SVOU POKRÝVKOU SKVĚLE ZAPADÁ DO OKOLNÍHO CHARAKTERU KRAJINY.



POHLED OD VSTUPU DO KLUBOVNY




KLUBOVNA




PRŮCHOD MEZI KLUBOVNOU A DIVADLEM



VSTUP DO KLUBOVNY

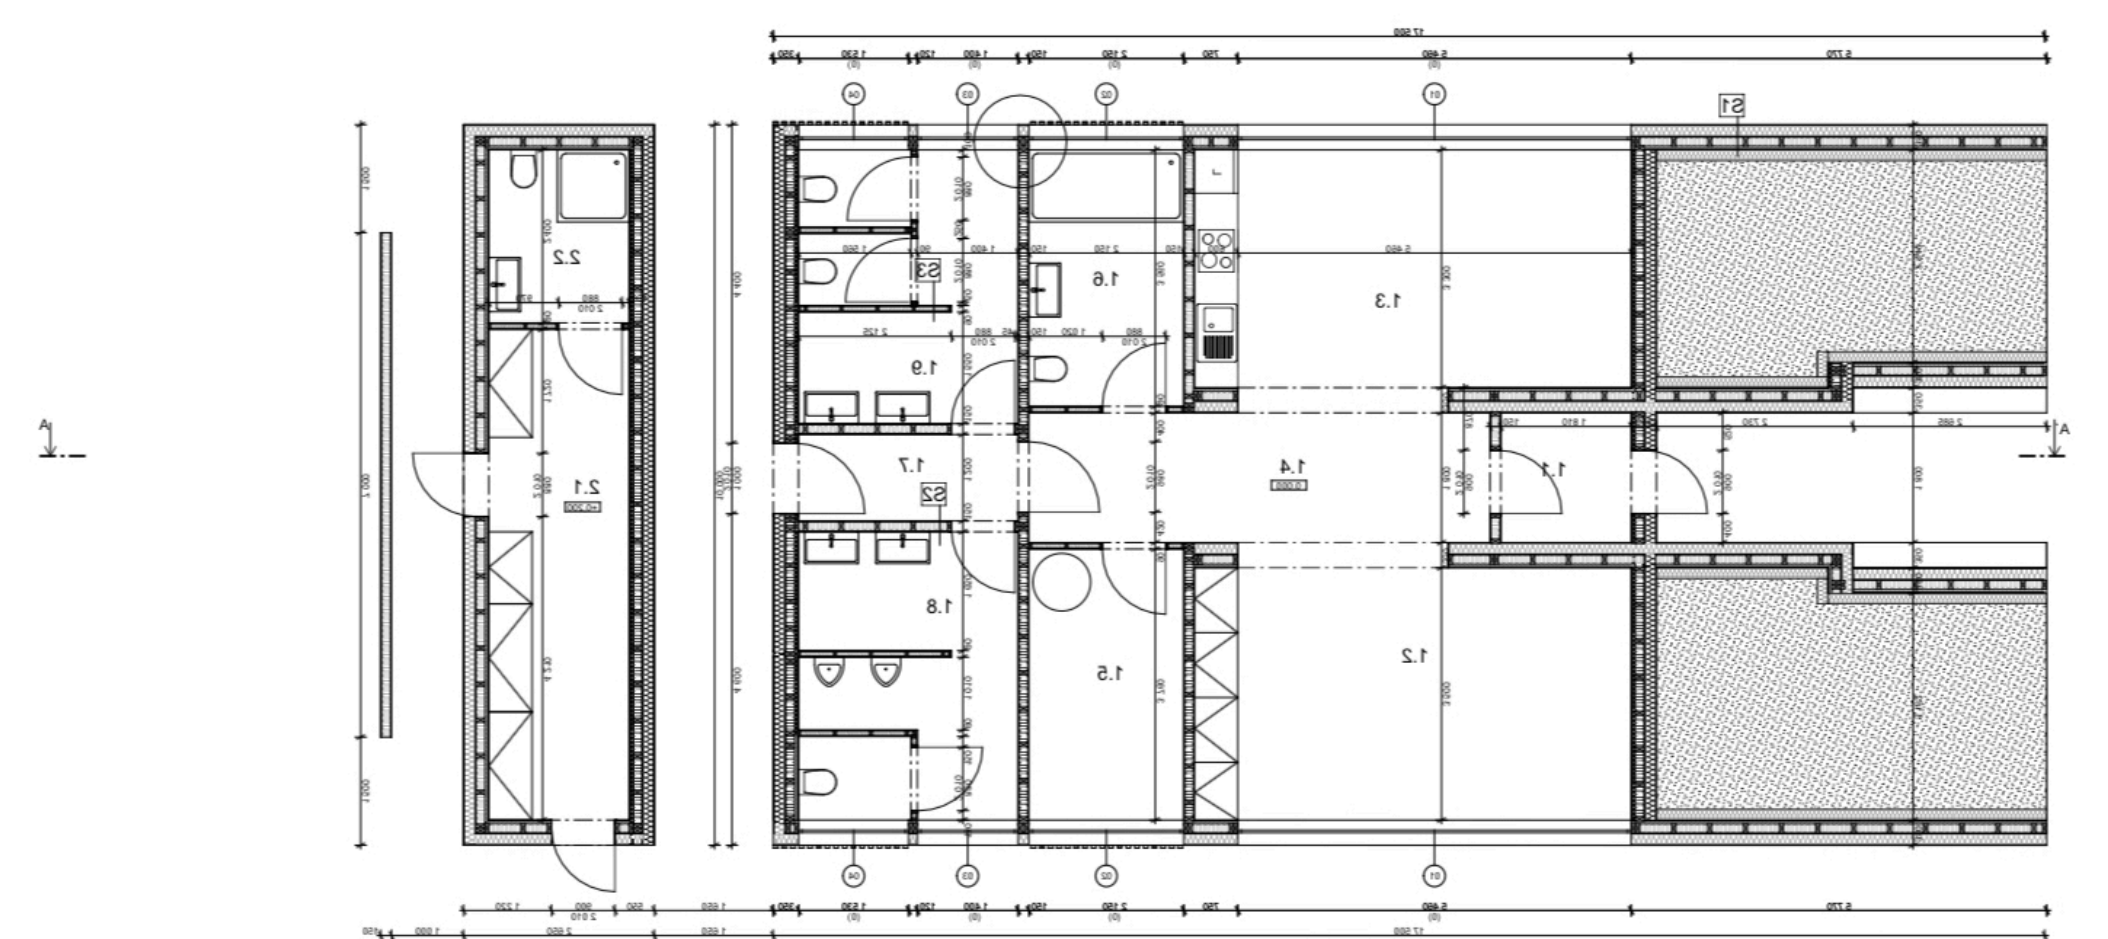

PŮDORYS

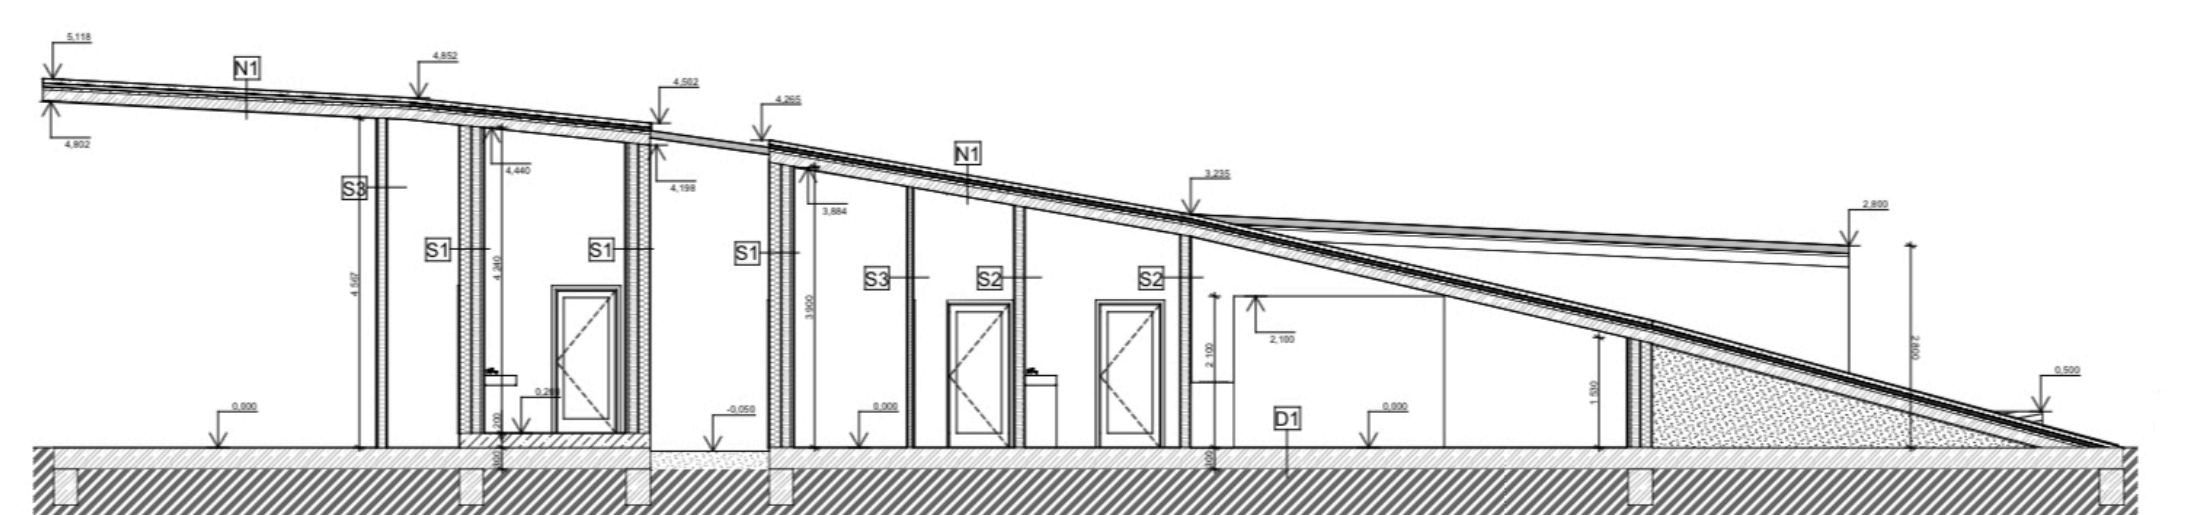

ŘEZ



ČVUT
ČESKÉ VYSOKÉ
UČENÍ TECHNICKÉ
V PRAZE

SKAUTSKÁ KLUBOVNA A PŘÍRODNÍ
DIVADLO | Starý Plzenec

autor | KLÁRA ZDEBOROVÁ
vedoucí | STARK- MARYTOVÁ- PUCHELOVÁ
3.ročník | ZS 2022

