


DETAIL ZALOŽENÍ STAVBY, M 1:10

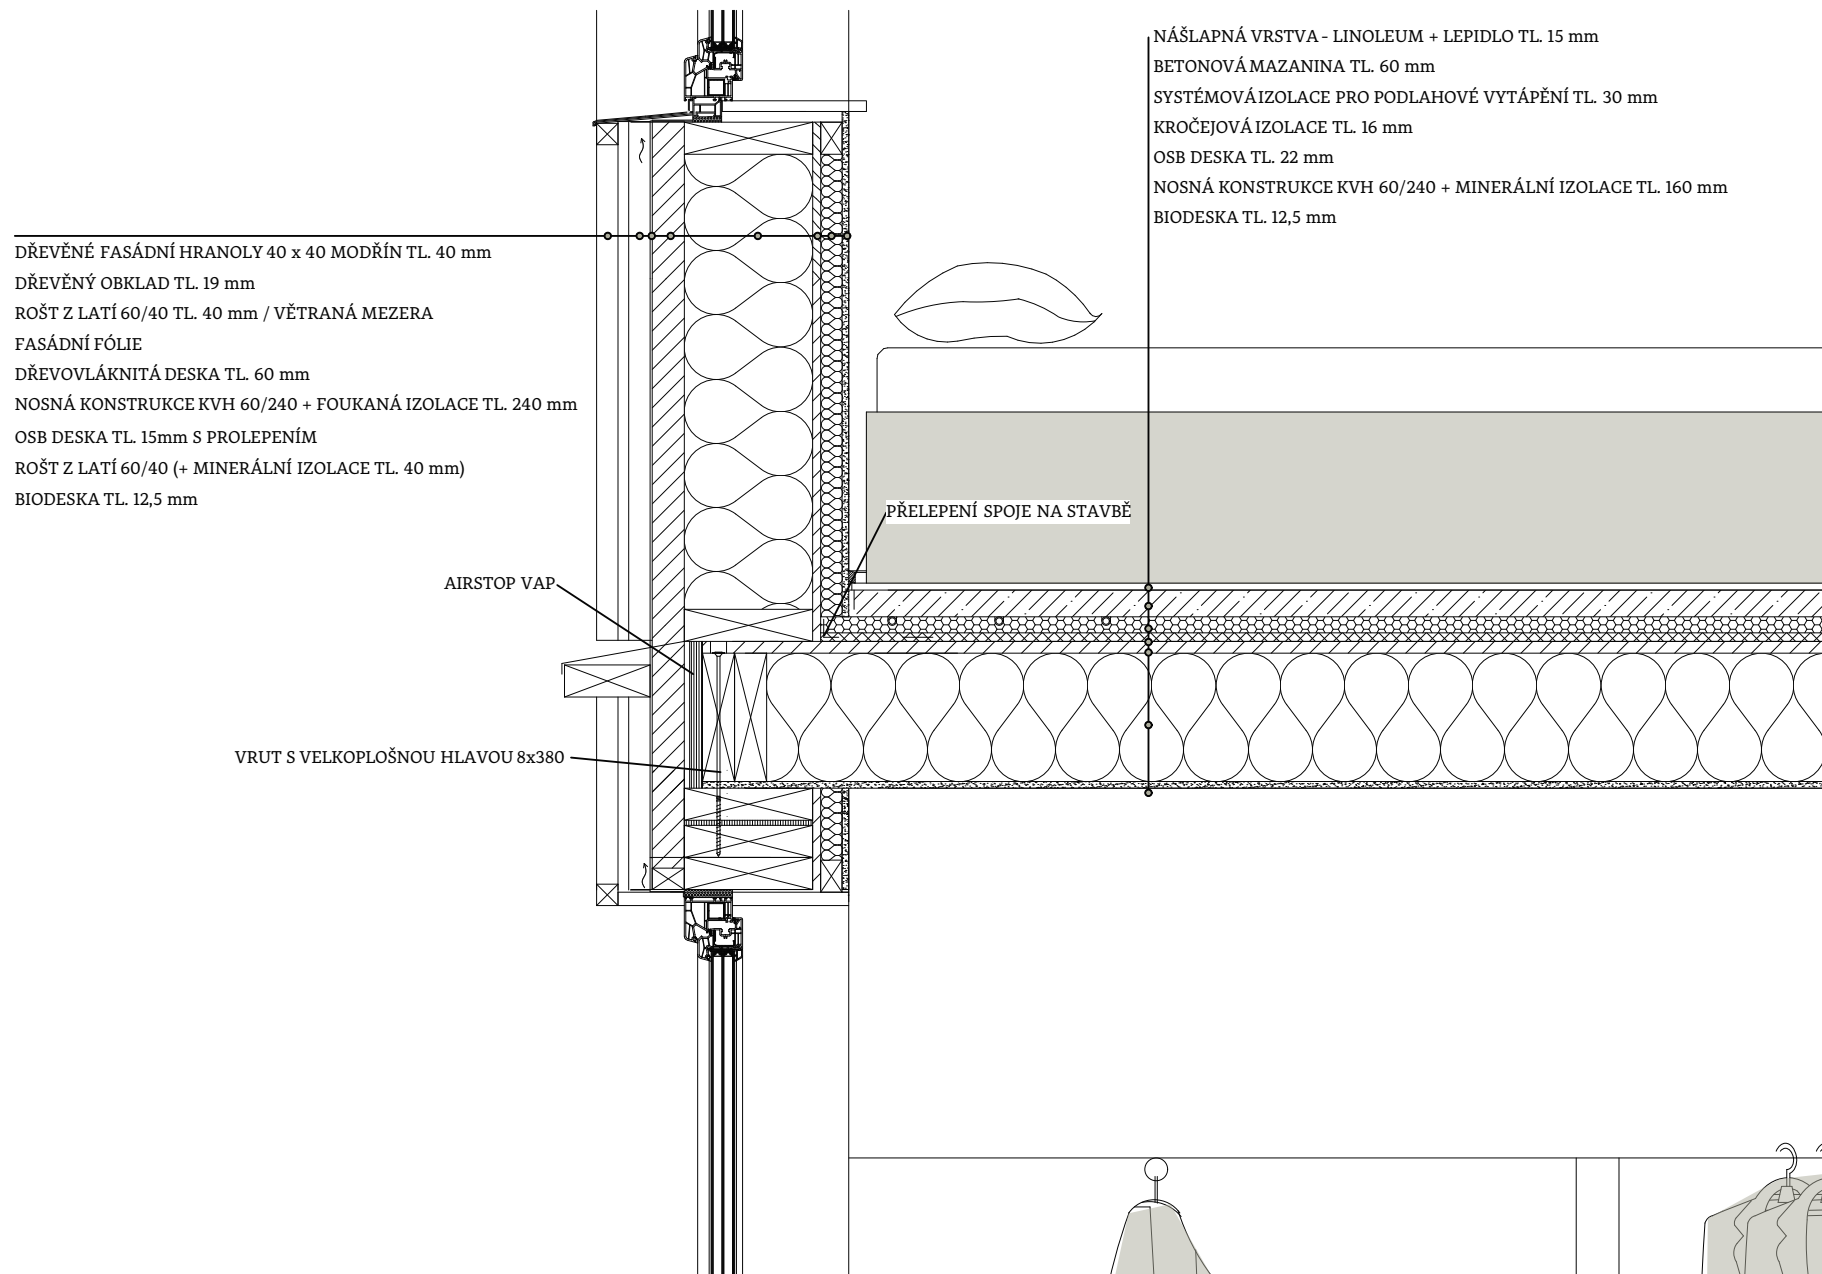

DETAIL NAPOJENÍ STROPU NA OBVODOVOU STĚNU 2 NP, M 1:10