




2. NP

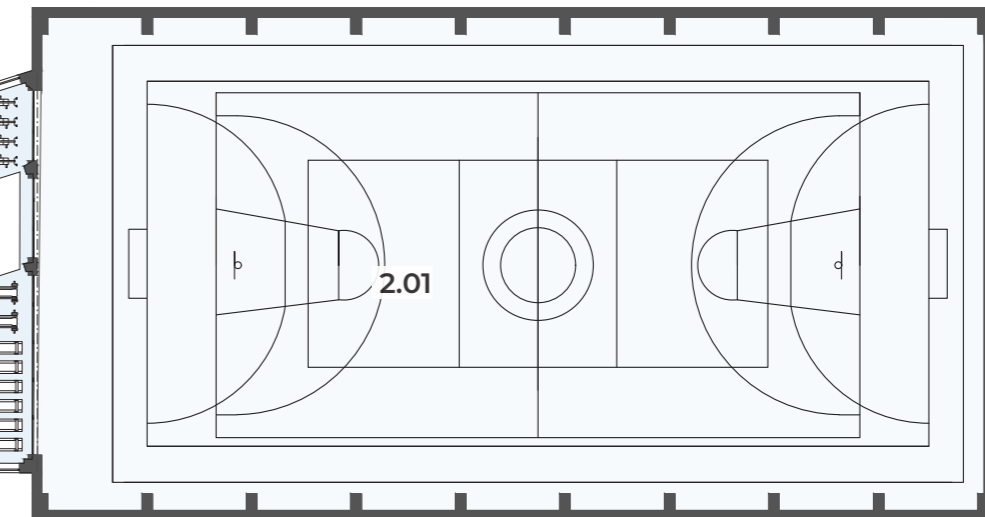

2.01	KOMINIKAČNÁ CHODBA	436,88
2.02	BUFET	28,51
2.03	WC	52,08
2.04, 2.07	UČEBŇA INFORMATIKY	26,49
2.05, 2.06, 2.22	KABINET UČITEĽOV	19,68
2.08-2.11, 2.14	KMEŇOVÁ UČEBŇA	47,35
2.12, 2.13	SCHODISKO	46,80
2.15	OŠETROVNÁ	25,05
2.16	KABINET TELESNÁ VÝCHOVA	23,90
2.17	TECHNICKÁ UČEBŇA/DIELŇA	50,71
2.18	ŠATŇA	60,40
2.19	KOMUNIKAČNÁ CHODBA	93,70
2.20	FITNESS	103,80
2.21	SCHODISKO	17,40
2.23	WC	26,68
2.24	KNIŽNICA	97,77

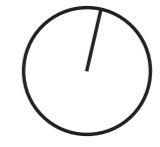

3. NP

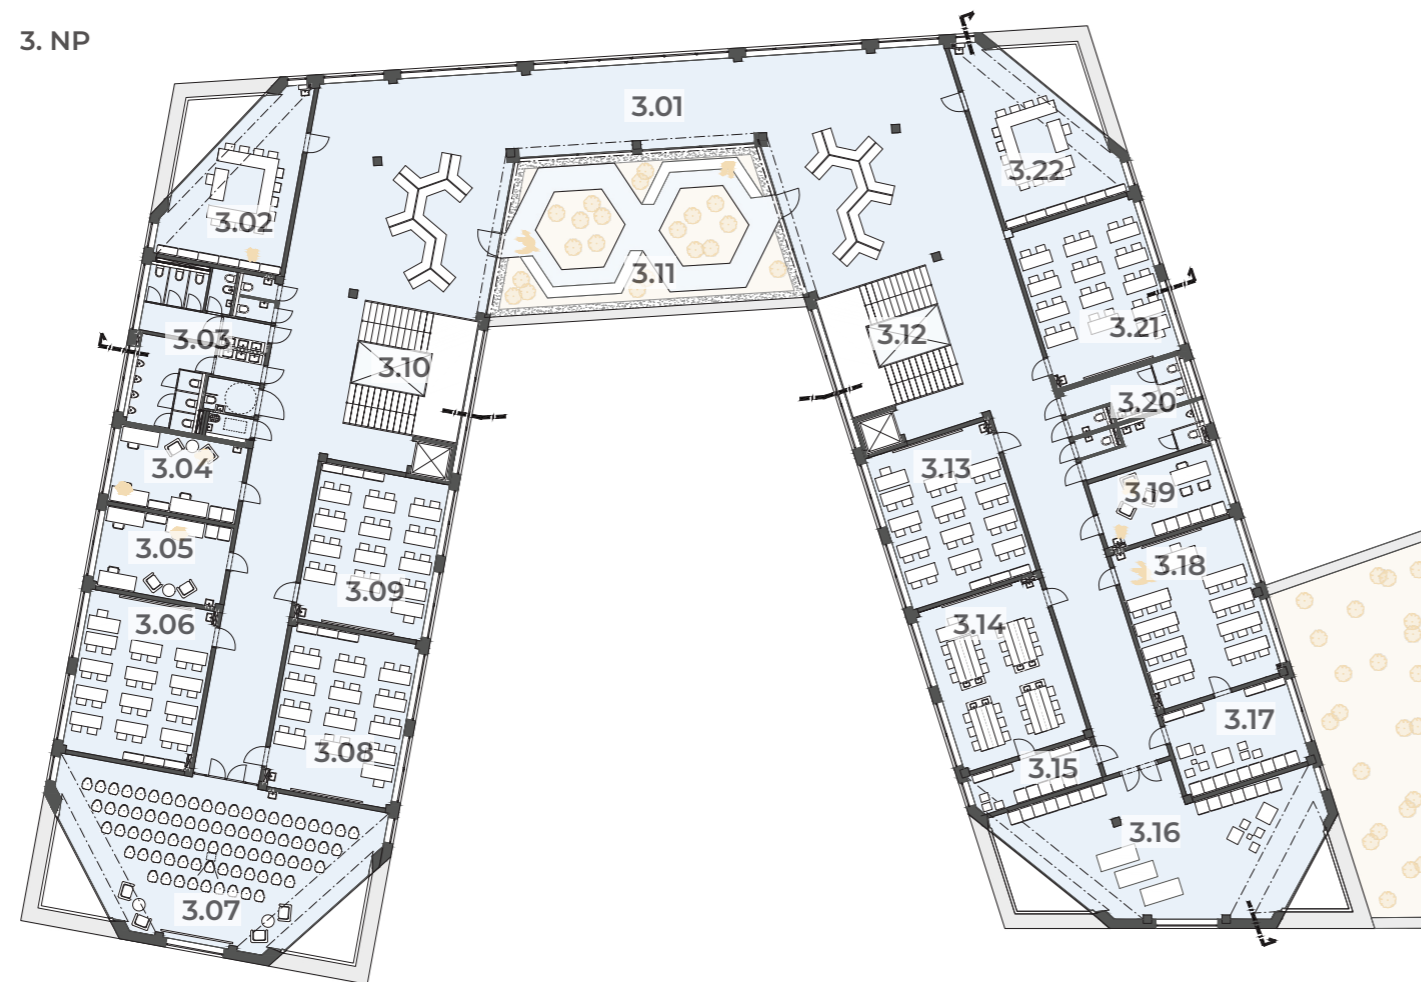

3.01	KOMUNIKAČNÁ CHODBA	403,64
3.02, 3.22	JAZYKOVÁ UČEBŇA	34,27
3.03	WC	52,08
3.04, 3.05, 3.19	KABINET UČITEĽOV	23,77
3.06, 3.08, 3.09	KMEŇOVÁ UČEBŇA	47,35
3.13, 3.21	AUDITÓRIUM	97,60
3.07	VERTIKÁLNE KOMUNIKÁCIE	46,80
3.10, 3.12	POBYTOVÁ TERASA	95,76
3.11	CHÉMIA	47,35
3.14	SKLAD CHÉMIA	20,39
3.15	SKLAD POMÓCOK	58,98
3.16	SKLAD FYZIKA	25,82
3.17	FYZIKA	47,35
3.20	WC	26,68

