
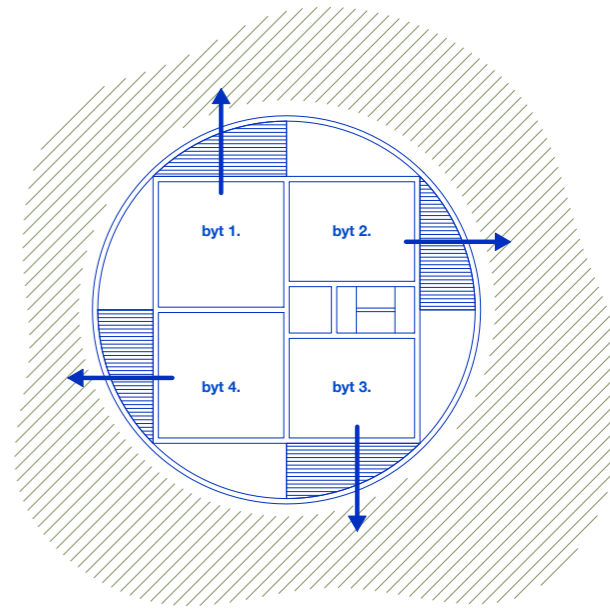


PŮDORYS - výkres půdorysu dřevěné předsazené terasy M 1:75

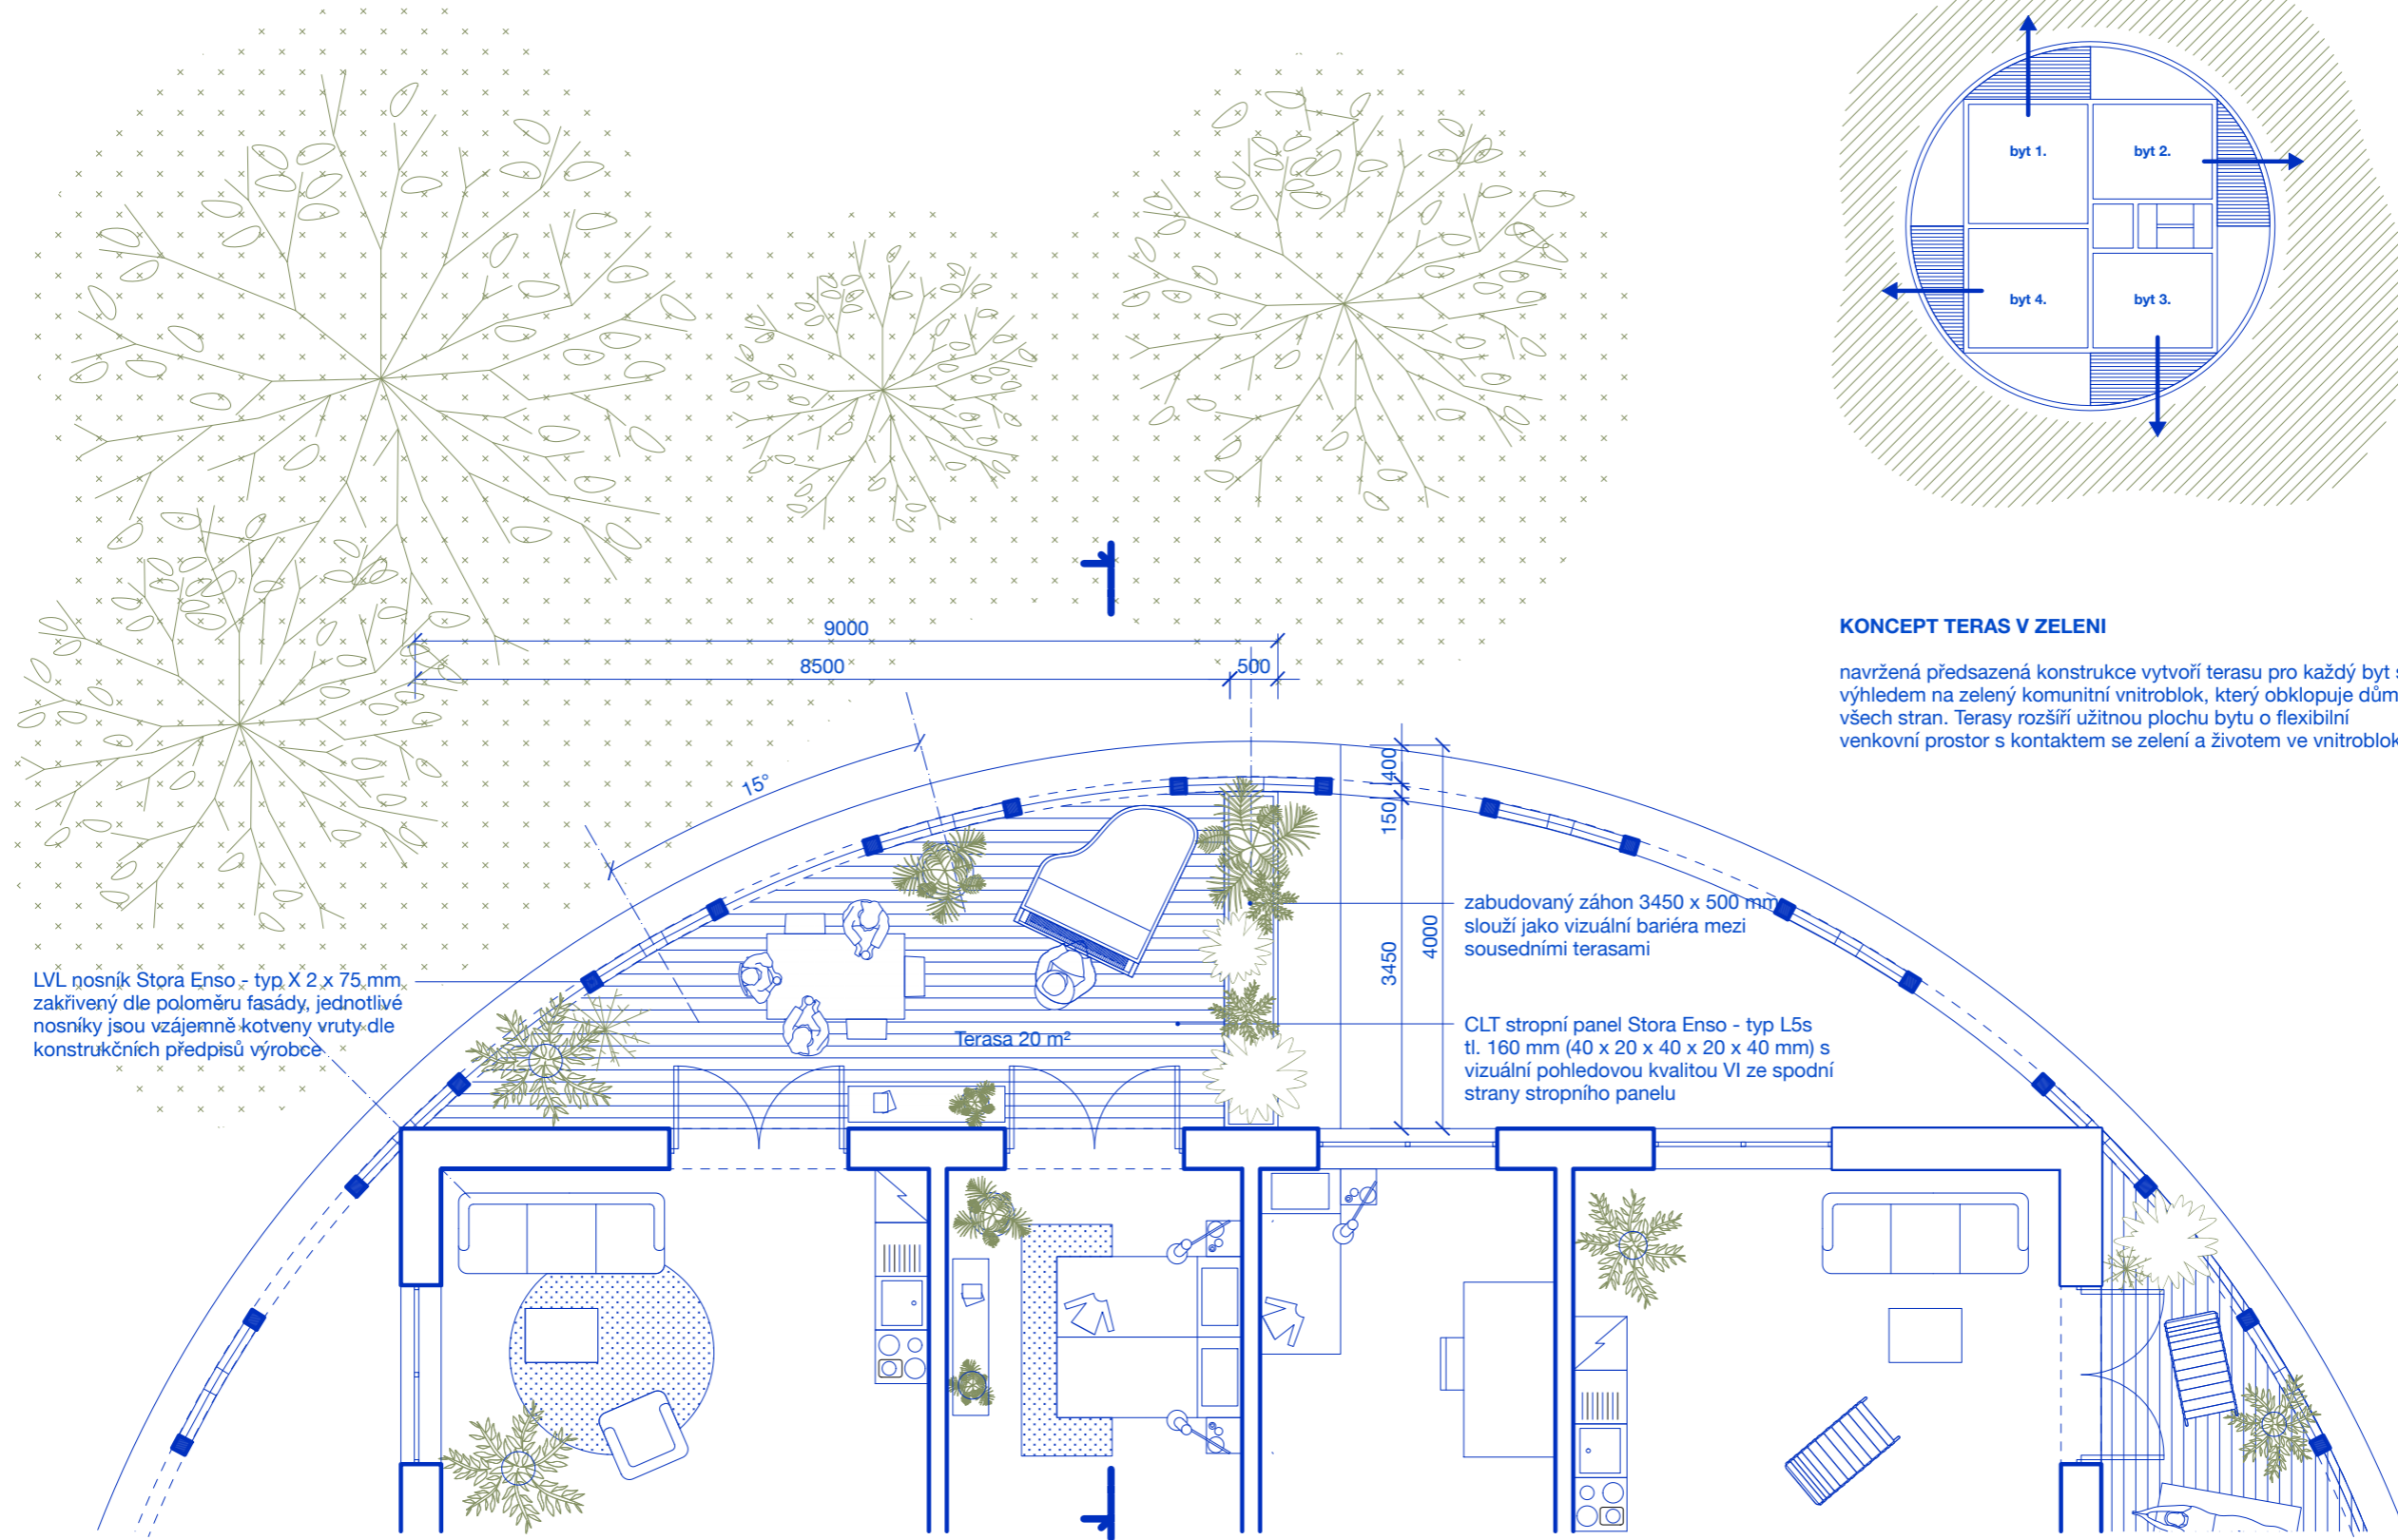

KONCEPT TERAS V ZELENÍ

navržená předsazená konstrukce vytvoří terasu pro každý byt s výhledem na zelený komunitní vnitroblok, který obklopuje dům ze všech stran. Terasy rozšíří užitečnou plochu bytu o flexibilní venkovní prostor s kontaktem se zelení a životem ve vnitrobloku