


ST1 - ŠIKMÁ STRECHA

FASÁDNY OBKLAD Z TERMODREVA, hr. 25 mm
 KONTRALATOVANIE, 40 x 60 mm
 TRAPÉZOVÝ PLECH LINDAB LTP 45, hr. 0,5 mm
 KONTRALATOVANIE, 25 x 60 mm
 LATOVANIE, 40 x 60 mm
 DREVOVLÁKNITÁ TEP. IZOLÁCIA STEICO SPECIALDRY, hr. 120 mm
 PAROTESNÁ FÓLIA STEICO MULTI MEMBRANA 5
 SMREKOVÉ DOSKY P+D, hr. 25 mm

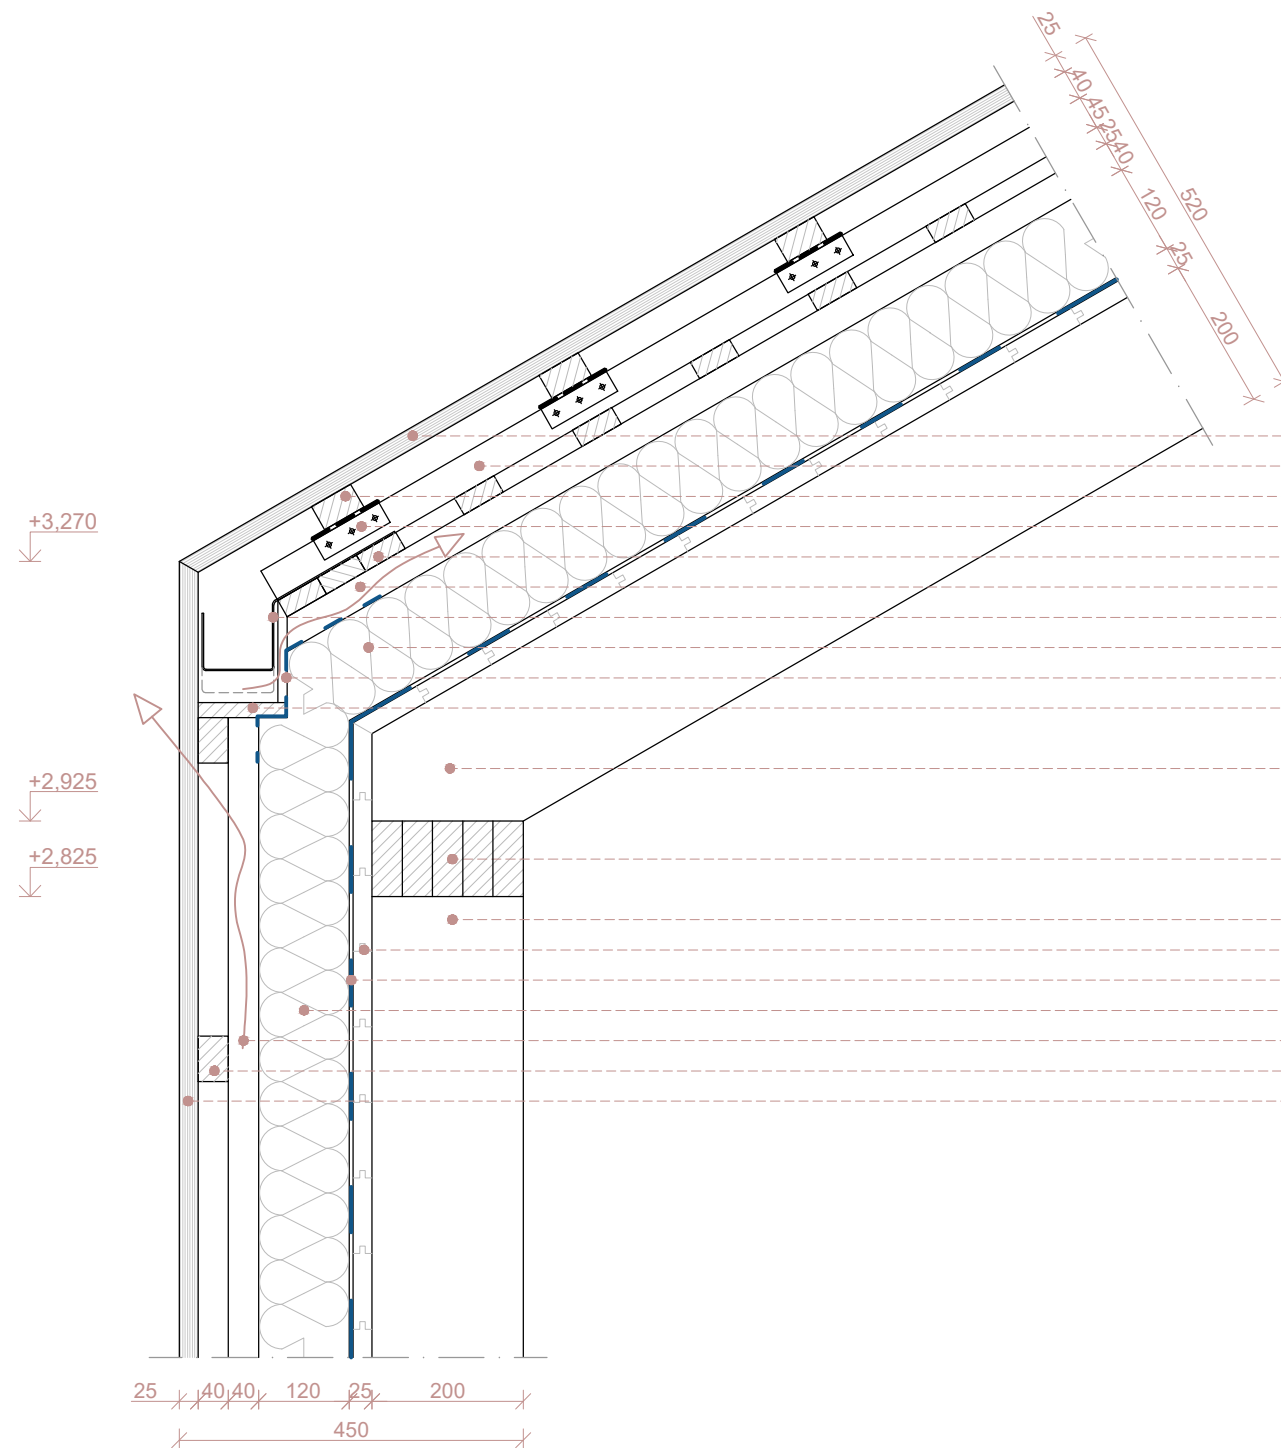

OS1 - OBVODOVÁ STENA

SMREKOVÉ DOSKY P+D, hr. 25 mm
 PAROTESNÁ FÓLIA STEICO MULTI MEMBRANA 5
 DREVOVLÁKNITÁ TEP. IZOLÁCIA STEICO SPECIALDRY, hr. 120 mm
 ZVISLÉ LATOVANIE, 40 x 60 mm
 VODOROVNÉ LATOVANIE, 40 x 60 mm
 FASÁDNY OBKLAD Z TERMODREVA, hr. 25 mm

FASÁDNA DOSKA Z TERMODREVA, hr. 25 mm
 TRAPÉZOVÝ PLECH LINDAB LTP 45, hr. 0,5 mm
 KONTRALATY, 40 x 60 mm
 MONTÁŽNY PRVOK Z POZINKOVANÉHO PLECHU
 KONTRALATY, 25 x 60 mm
 LATY, 40 x 60 mm
 DAŽĎOVÝ ŽLAB
 TEPelnÁ IZOLÁCIA NA BÁZE DREVA, hr. 120 mm
 PAROPRIEPUSTNÁ FÓLIA
 DOSKA 25 x 100 mm
 LEPENÝ LAMELOVÝ NOSNÍK, 100 x 200 mm
 LEPENÝ LAMELOVÝ NOSNÍK, 100 x 200 mm
 LEPENÝ LAMELOVÝ NOSNÍK, 100 x 200 mm
 DREVENÉ DOSKY P+D, hr. 25 mm
 PARONEPRIEPUSTNÁ FÓLIA
 TEPelnÁ IZOLÁCIA NA BÁZE DREVA, hr. 120 mm
 ZVISLÉ LATY, 40 x 60 mm
 VODOROVNÉ LATY, 40 x 60 mm
 FASÁDNA DOSKA Z TERMODREVA, hr. 25 mm

LEGENDA MATERIÁLOV:

DREVO V REZE
 DREVOVLÁKNITÁ IZOLÁCIA
 FÓLIOVÁ IZOLÁCIA

03

DETAIL

M 1:10

AUTOR: BC. MICHAL UJMIK
 PROJEKT: SYRÁREŇ NA ORAVE
 ŠKOLA: SLOVENSKÁ TECHNICKÁ UNIVERZITA V BA
 FAKULTA: STAVEBNÁ FAKULTA