


DETAIL D1 - ZAATIKOVÝ ŽLAB

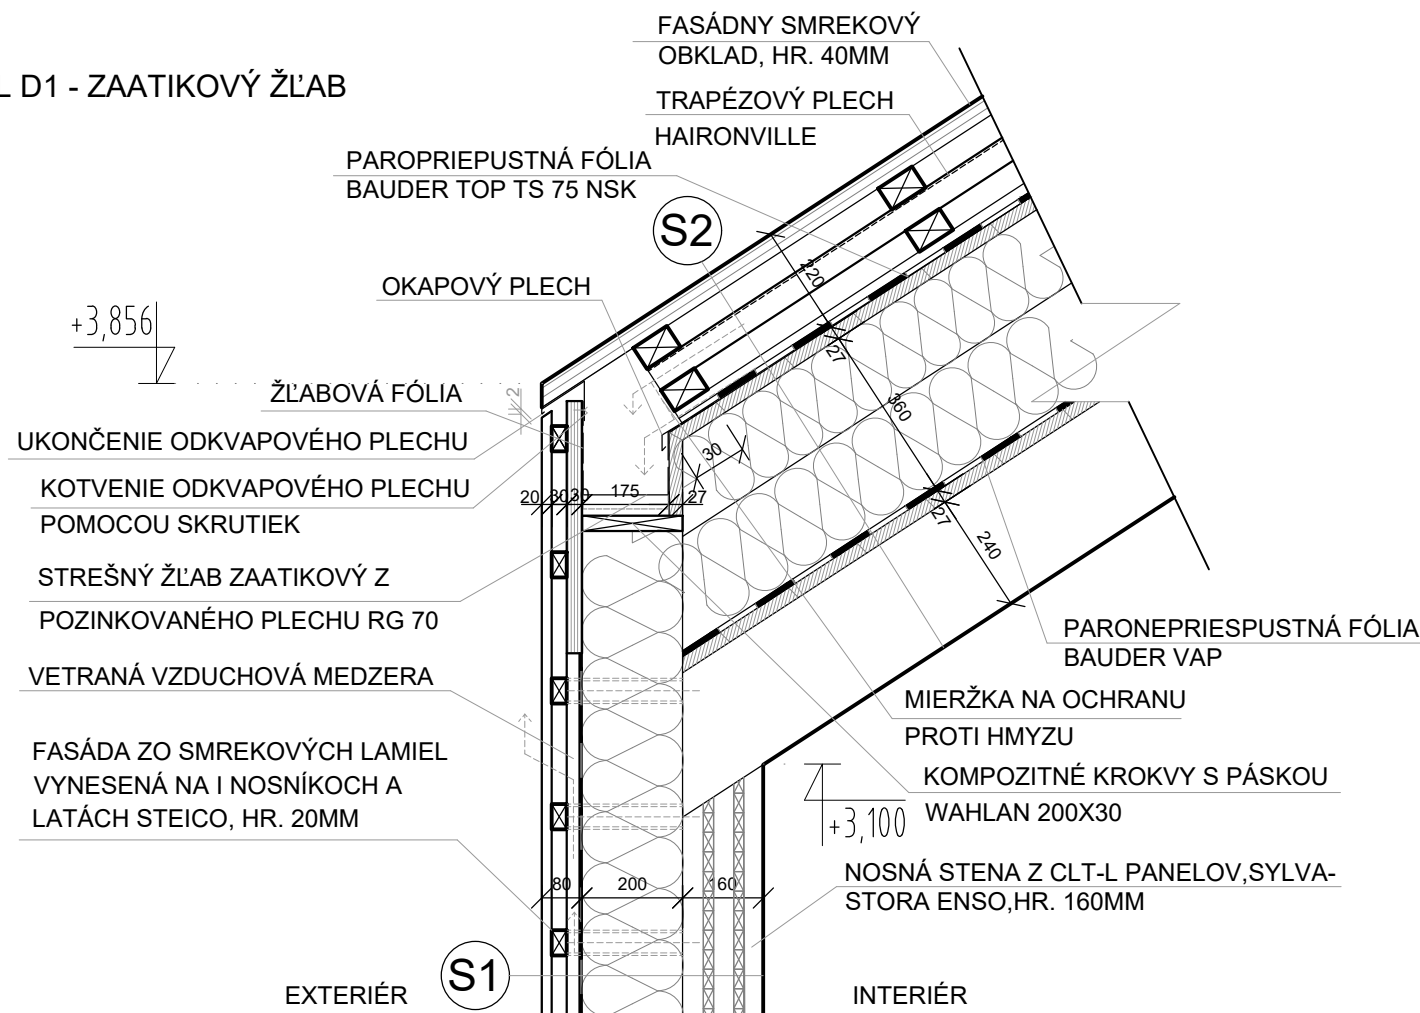


S1 SKLADBA OBVODOVEJ STENY

- FASÁDA ZO SMREKOVÝCH LAMIEL VYNESENÁ NA I NOSNÍKoch A LATÁCH STEICO, HR. 20MM
- VZDUCHOVÁ MEDZERA, HR. 60MM
- DIFÚZNA PRIEPUSTNÁ FÓLIA DEKTEN MULTI-PRO, HR. 1,5 MM
- TEPELNÁ IZOLÁCIA STEICO THERM DRY, HR. 200MM
- NOSNÁ STENA Z CLT-L PANELOV, SYLVA-STORA ENSO, HR. 160MM

S2 SKLADBA STRECHY

- FASÁDNY SMREKOVÝ OBKLAD, HR. 40MM
- STREŠNÉ LATOVANIE 50/80 MM
- DELIACI TRAPÉZOVÝ PLECH HAIRONVILLE RAL 7016
- STREŠNÉ LATOVANIE 50/80 MM
- KONTRALATY 50/80 MM
- PAROPRIEPUSTNÁ FÓLIA BAUDER TOP TS 75 NSK
- DREVENÝ ZÁKLOP, HR. 27MM
- TEP. IZOLÁCIA STEICO THERM DRY, HR. 160MM
- TEP. IZOLÁCIA STEICO THERM DRY, HR. 200MM
- PARONEPRIEPUSTNÁ FÓLIA BAUDER VAP
- DREVENÝ ZÁKLOP, HR. 27MM
- KROKVA 60/240 MM

DETAIL D2 - DETAIL PRI ZÁKLADE

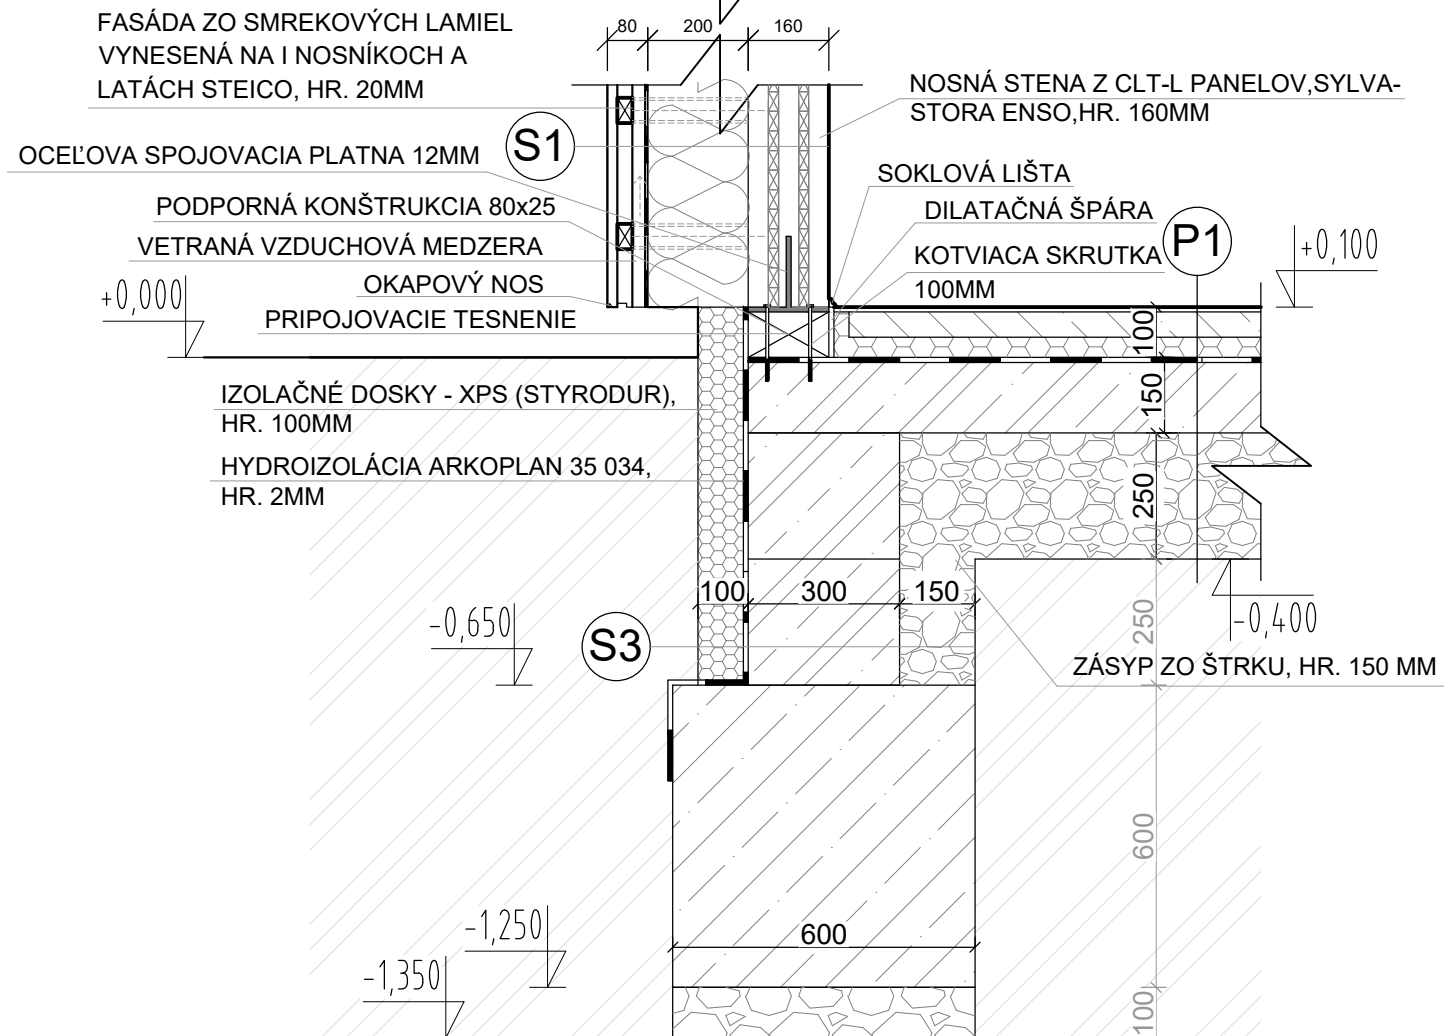


P1 SKLADBA PODLAHY NA TERÉNE

- POVRCHOVÁ ÚPRAVA - DREVENÉ LAMELY, HR. 10MM
- CEMENTOVÝ POTER, HR. 50MM
- KROČAJOVÁ IZOLÁCIA RigiFLOOR 4000, HR. 40MM
- HYDROIZOLÁCIA ARKOPLAN 35 034, HR. 2MM
- PODKLADOVÝ BETÓN VYSTUŽENÝ KARI ROHOŽOU (OKO 150/150)
- ŠTRKOVÉ LŮŽKO, HR. 150MM
- PŮVODNÝ TERÉN

S3 SKLADBA ZÁKLADOVEJ STENY

- ZÁSYP ZO ŠTRKU, HR. 150 MM
- MURIVO Z BET. ZALIEVACÍCH TVÁRNIC, HR. 300 MM
- PENETRAČNÝ LAK
- HYDROIZOLÁCIA ARKOPLAN 35 034, HR. 2MM
- LEPIACA HMOTA
- IZOLAČNÉ DOSKY - XPS (STYRODUR), HR. 100MM

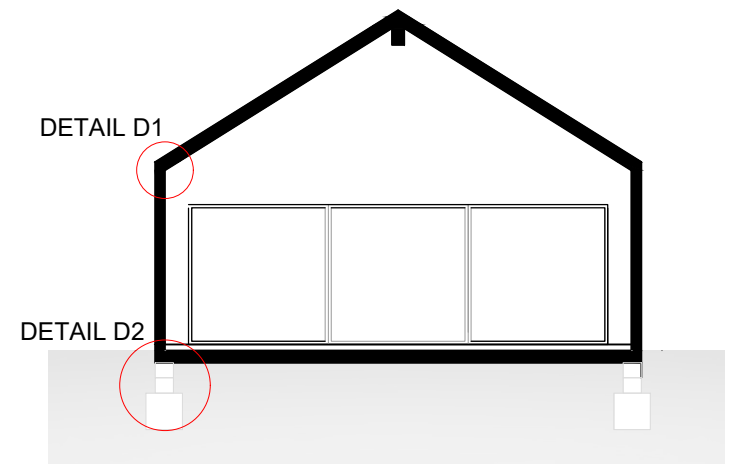

ŠTUDENT VLADIMÍRA KVASNICOVÁ	PROJEKT B1-ATBP	INVESTOR
ROČNÍK 4 PSA-B1		Č.ZÁKAZKY 25
KONZULTANT Mgr. art. Ing. Pavol PILAŘ, ArtD.		DOKUMENT STAVEBNÉ POVOLENIE
ZÁKONNÝ VLASTNÍK SLOVENSKÁ TECHNICKÁ UNIVERZITA V BRATISLAVE STAVEBNÁ FAKULTA	DRUH DOKUMENTU ÚVODNÝ PROJEKT BP NÁZOV DOKUMENTU DETAILY	DÁTUM 04/2023
		MIERKA 1:50
		LIST 2xA4