


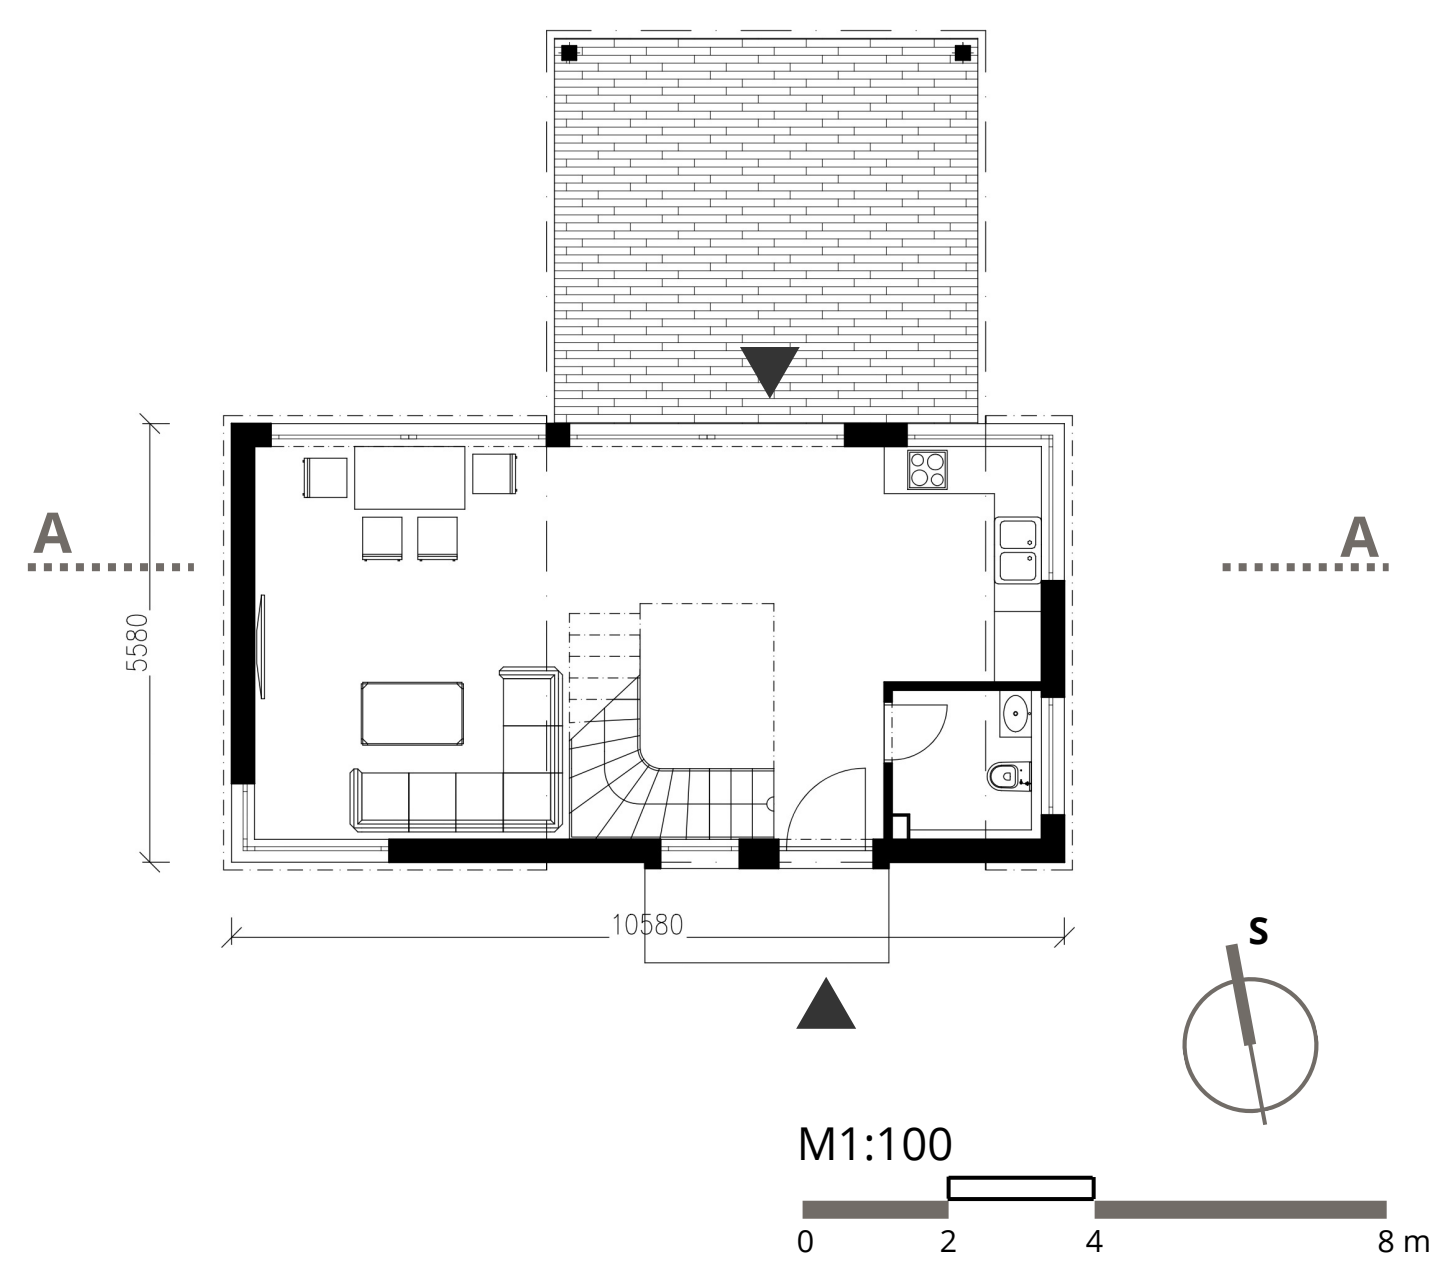


PŮDORYS 1.NP



ŘEŠENÉ ÚZEMÍ




PŮDORYS 2.NP

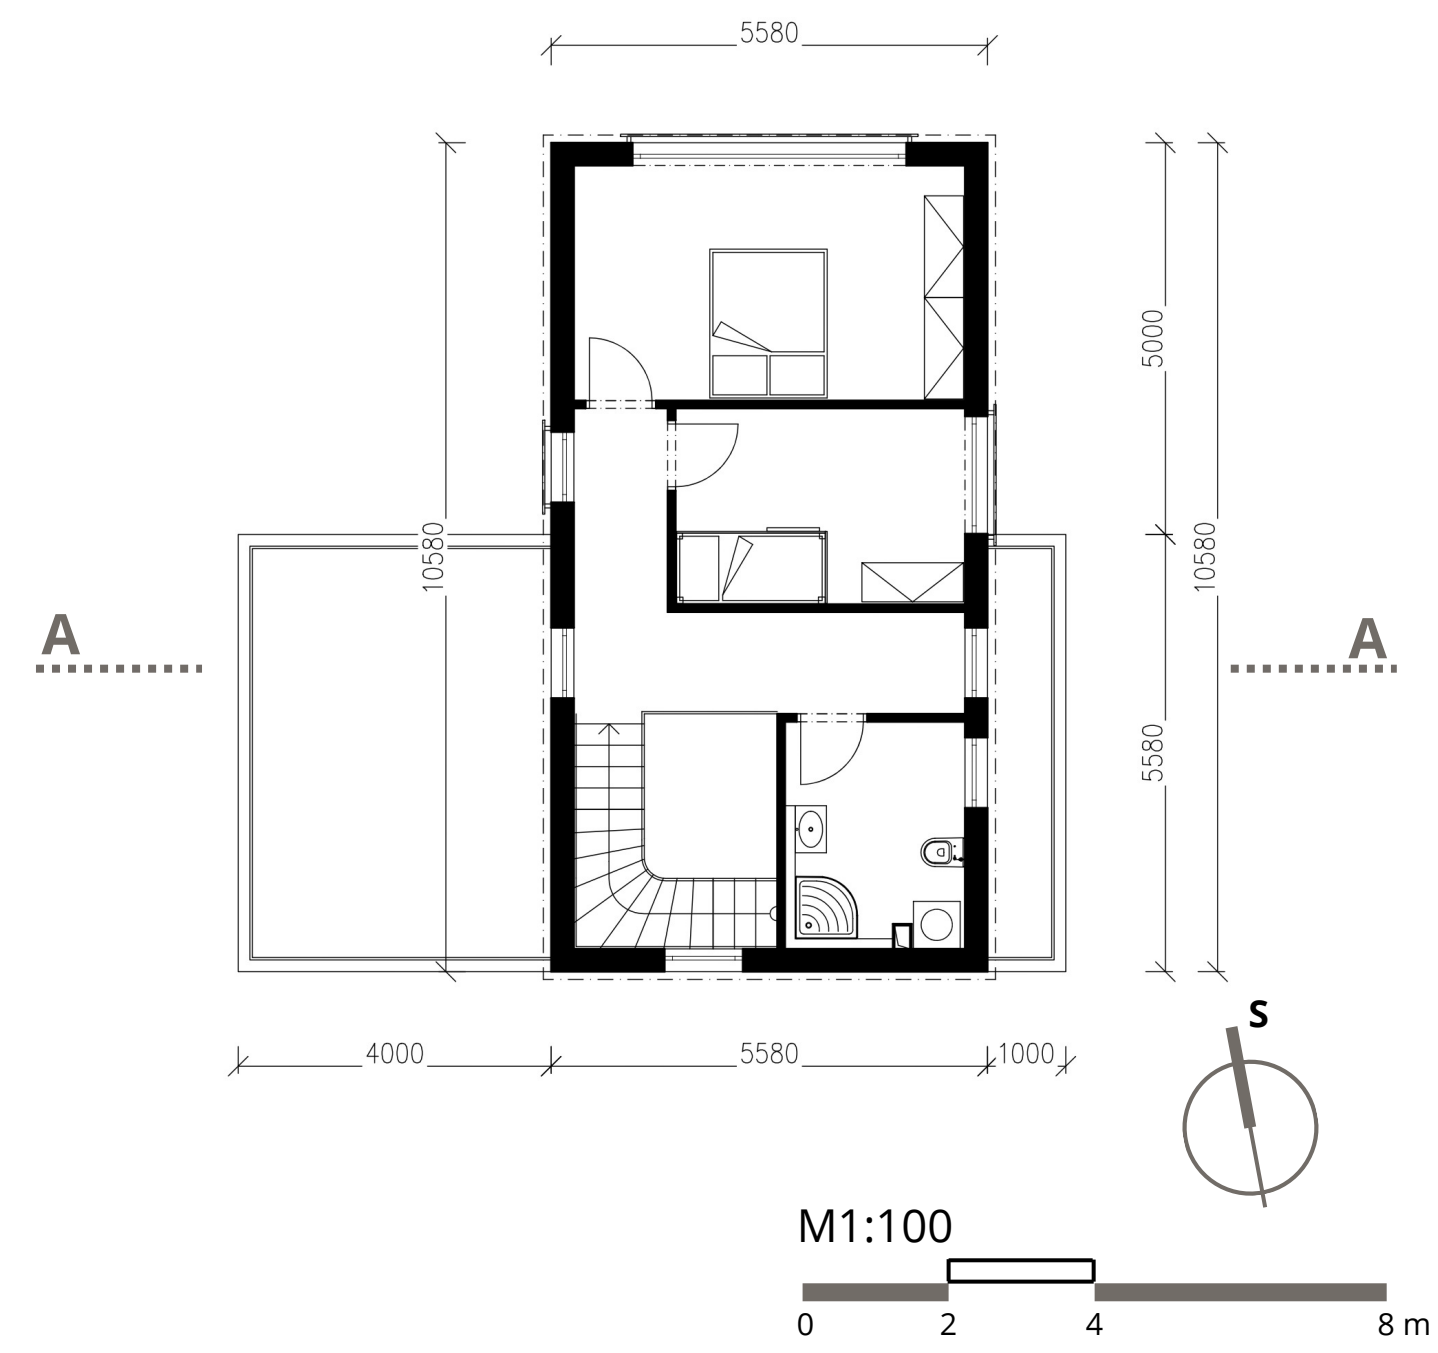

VIZUALIZACE



ŘEZ A-A

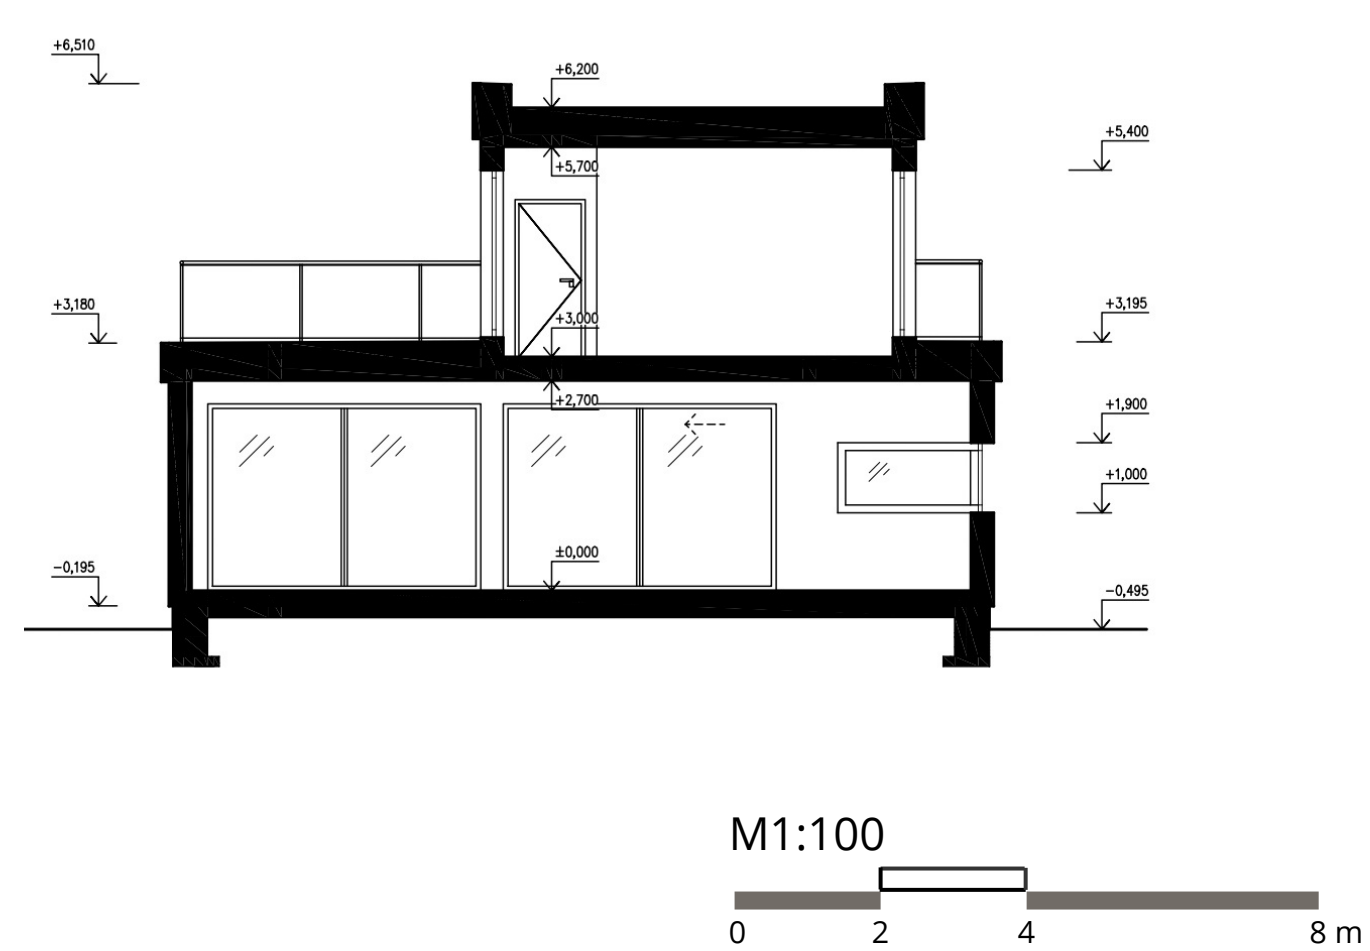

Autoři:
Barbora Soukupová
Matěj Pavlí
Fakulta stavební ČVUT v Praze

Party House - Podlesí