


# PŮDORYS

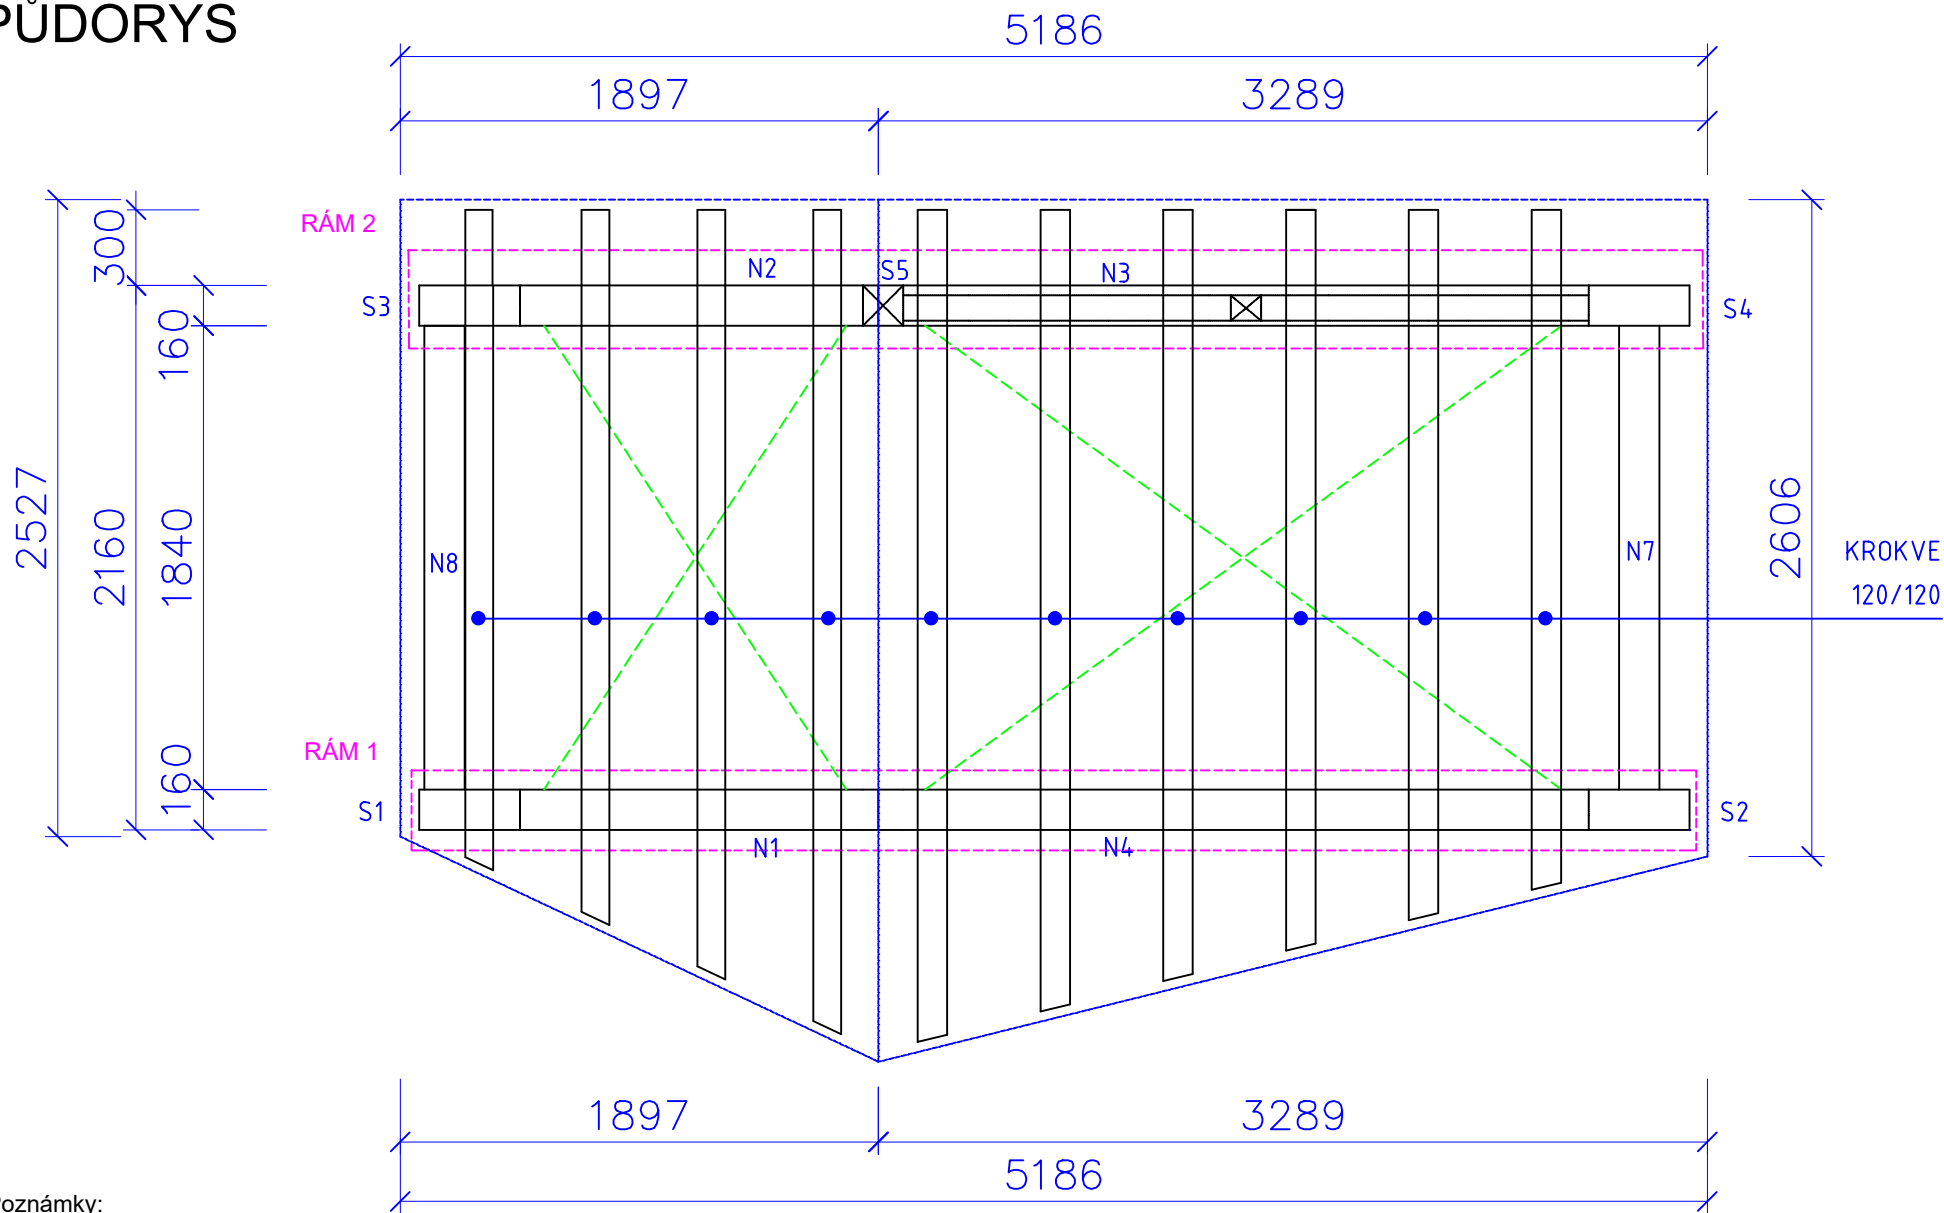

## Poznámky:

- povrchová úprava - OLEJ OSMO
- povrchová úprava biodesky na vnitřní straně konstrukce
  - SPS tabulová barva černá (1428) matná
- pokud není uvedeno jinak, je uvažována pevnostní třída dřeva C24
- konstrukci je možné konstruovat bez použití ocelových táhel při použití OSB tl. 25 mm namísto uvedené OSB 22 mm

VYPRACOVAL	MĚŘÍTKO	DATUM	ZAKÁZKA
Ondřej Fiedler	1:50	01/2023	SŽ_Zastávka
NÁZEV:			OZN. VÝKRESU
Zastávka SŽ Půdorys			07