


PÔDORYS PRÍZEMIE M 1:200

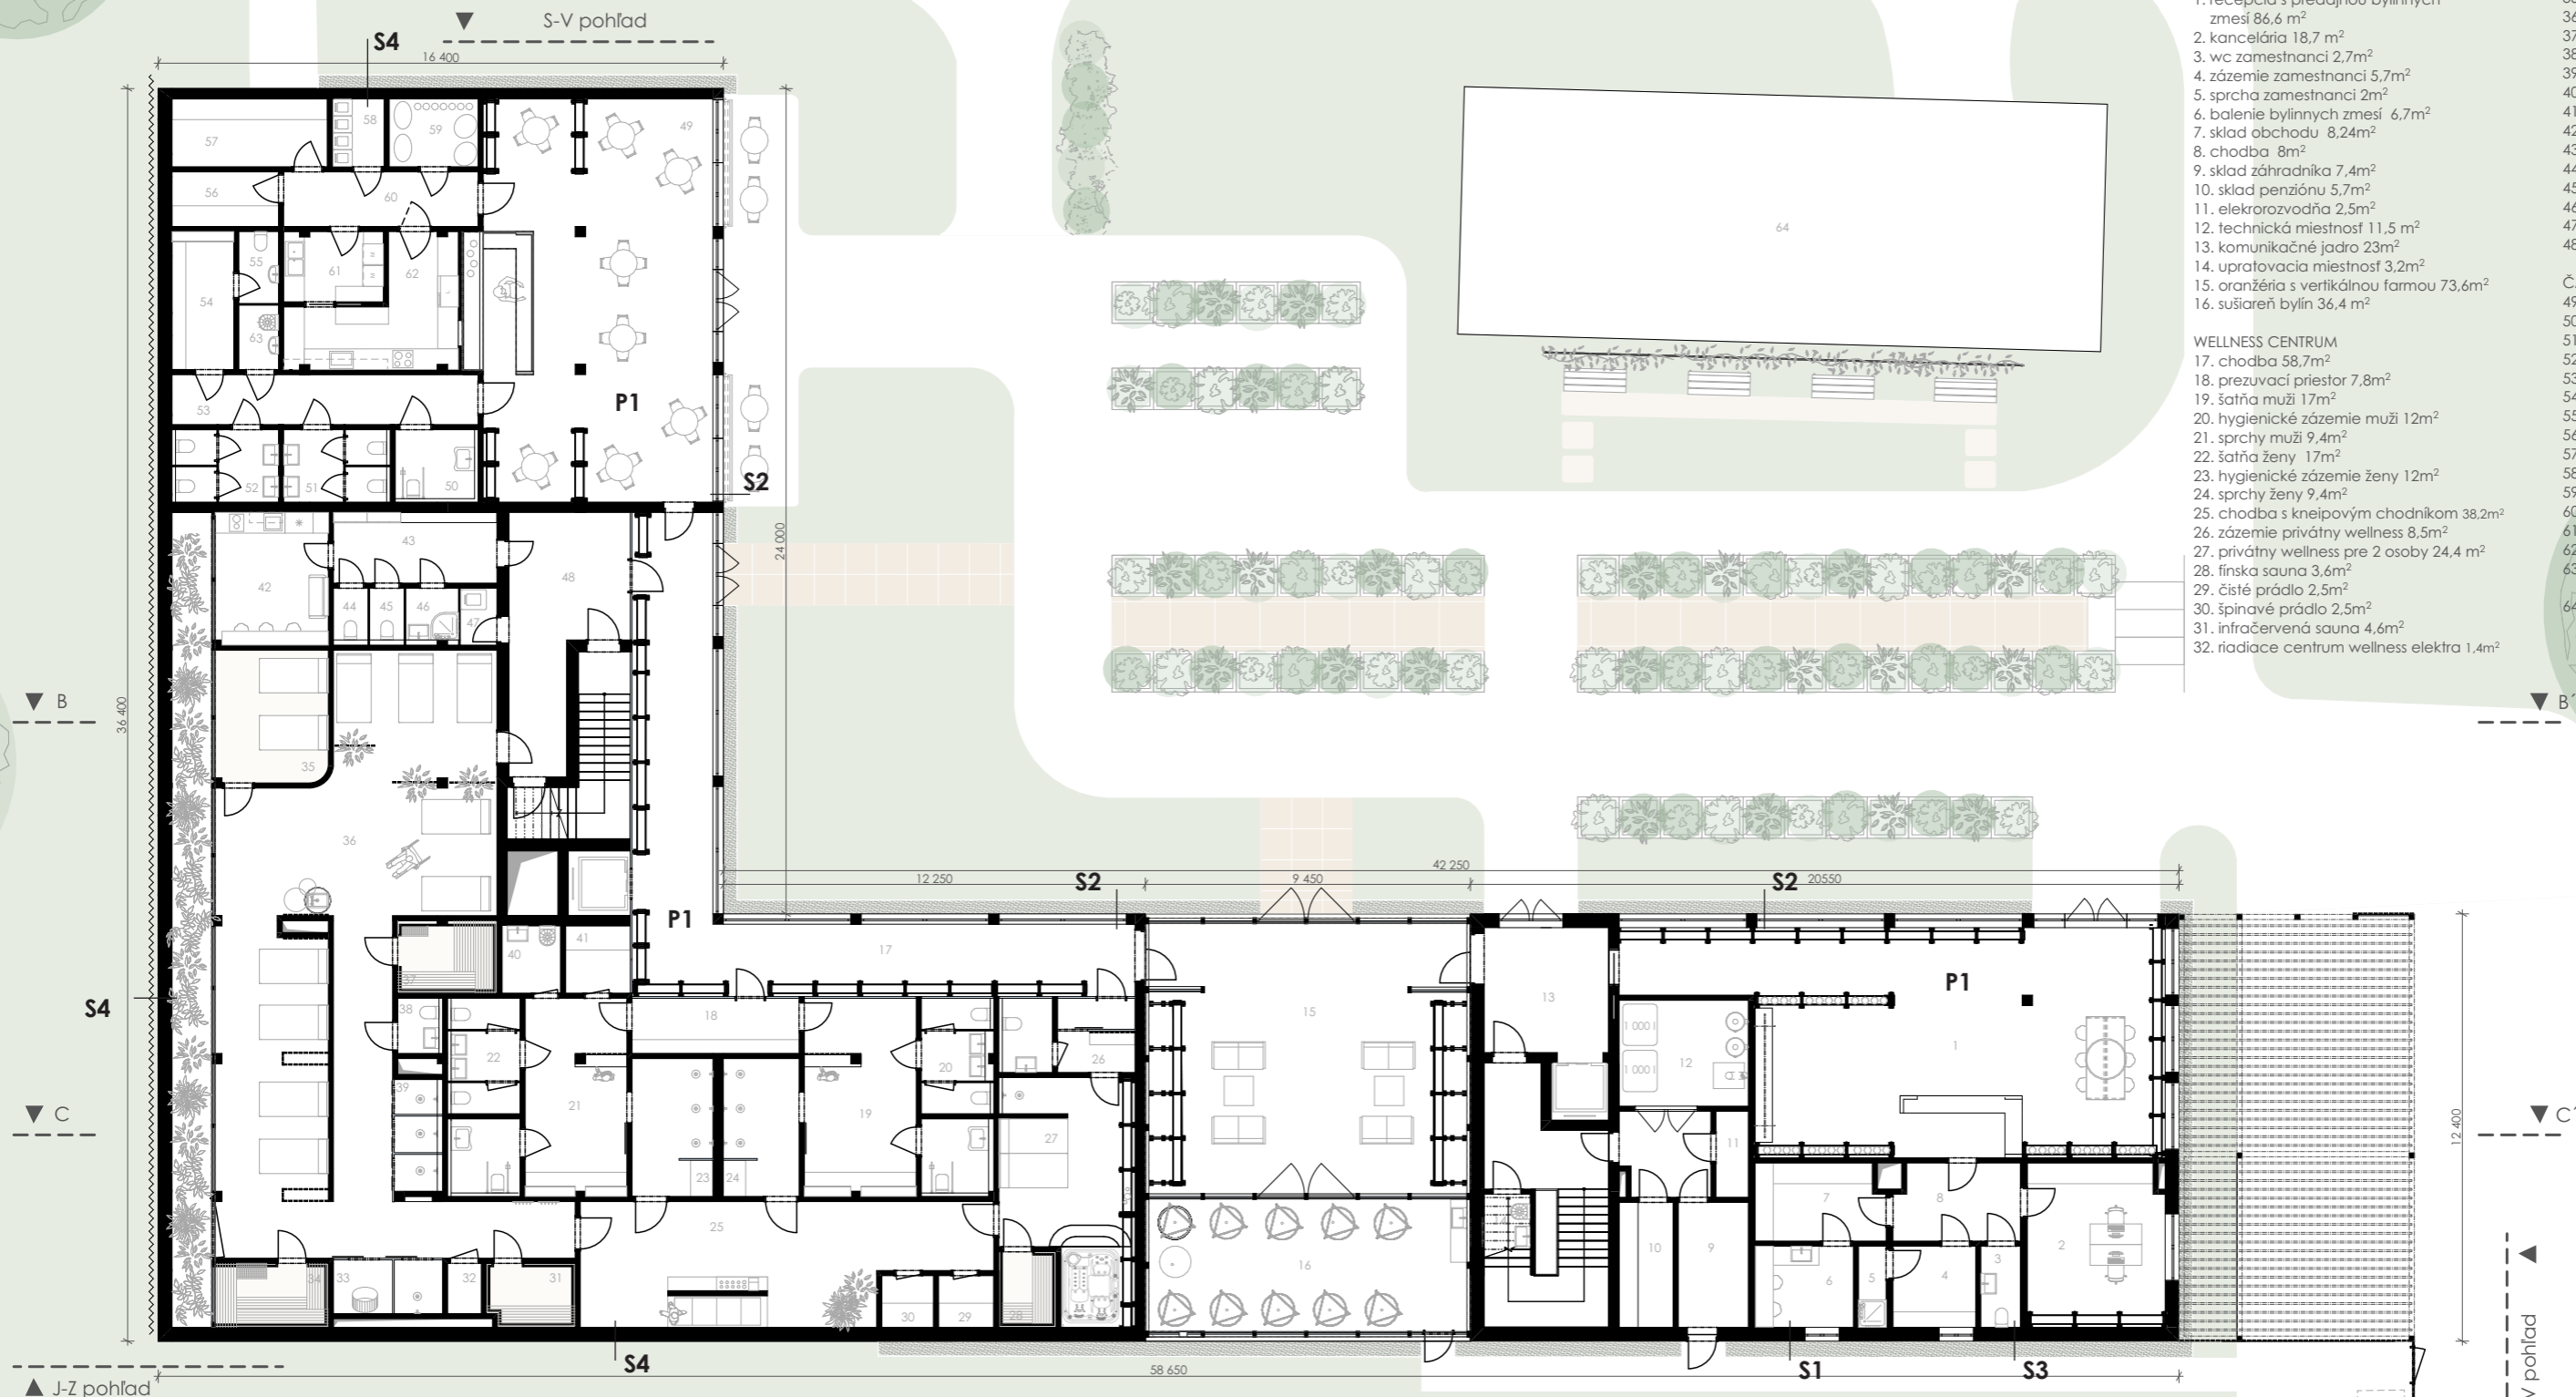

ZOZNAM MIESTNOSTÍ

- PENZIÓN**
- receptcia s predajňou bylenných zmesí 86,6 m<sup>2</sup>
  - kancelária 18,7 m<sup>2</sup>
  - wc zamestnanci 2,7m<sup>2</sup>
  - zázemie zamestnanci 5,7m<sup>2</sup>
  - sprcha zamestnanci 2m<sup>2</sup>
  - balenie bylenných zmesí 6,7m<sup>2</sup>
  - sklad obchodu 8,24m<sup>2</sup>
  - chodba 8m<sup>2</sup>
  - sklad zóhradníka 7,4m<sup>2</sup>
  - sklad penziónu 5,7m<sup>2</sup>
  - elektrorozvodňa 2,5m<sup>2</sup>
  - technická miestnosť 11,5 m<sup>2</sup>
  - komunikačné jadro 23m<sup>2</sup>
  - upratovacia miestnosť 3,2m<sup>2</sup>
  - oranžéria s vertikálnou farmou 73,6m<sup>2</sup>
  - sušiareň bylín 36,4 m<sup>2</sup>
- WELLNESS CENTRUM**
- chodba 58,7m<sup>2</sup>
  - prezuvací priestor 7,8m<sup>2</sup>
  - šatňa muži 17m<sup>2</sup>
  - hygienické zázemie muži 12m<sup>2</sup>
  - sprchy muži 9,4m<sup>2</sup>
  - šatňa ženy 17m<sup>2</sup>
  - hygienické zázemie ženy 12m<sup>2</sup>
  - sprchy ženy 9,4m<sup>2</sup>
  - chodba s kneipovým chodníkom 38,2m<sup>2</sup>
  - zázemie privátny wellness 8,5m<sup>2</sup>
  - privátny wellness pre 2 osoby 24,4 m<sup>2</sup>
  - fínska sauna 3,6m<sup>2</sup>
  - čisté prádlo 2,5m<sup>2</sup>
  - špinavé prádlo 2,5m<sup>2</sup>
  - infračervená sauna 4,6m<sup>2</sup>
  - riadiace centrum wellness elektra 1,4m<sup>2</sup>
- ČAJOVŇA**
- čajovňa 80,3m<sup>2</sup>
  - WC invalid 5m<sup>2</sup>
  - WC ženy 6,5m<sup>2</sup>
  - WC muži 6,5m<sup>2</sup>
  - chodba 12,8m<sup>2</sup>
  - zázemie zamestnanci 7,2m<sup>2</sup>
  - WC zamestnanci 2,3m<sup>2</sup>
  - sklad nápojov 4,9m<sup>2</sup>
  - sklad suchých potravín 5,9m<sup>2</sup>
  - odpad 3m<sup>2</sup>
  - sklad čajov 5,1m<sup>2</sup>
  - chodba 8,9m<sup>2</sup>
  - umývanie riadu 6m<sup>2</sup>
  - prípravovňa jedál 13,6m<sup>2</sup>
  - upratovacia miestnosť 2,3m<sup>2</sup>
64. NKP Sušiareň liečivých bylín


S1	panel NOVATOP Solid pohľadový nosná kce z KVH hranolov 60x160 +minerálna tepelná izolácia	62mm 160mm
	DVD doska (trojvrstvová)	27mm
	minerálna tepelná izolácia	30mm
	+ horizontálne late	
	poistná difúzna fólia	
	kontralate + prevetrávaná medzera	25mm
	horizont. late + fasádny drevený obklad	25mm
	smrekovec sibirský	20mm

S2	kamenný obklad Limestone + lepidlo	20-30mm
	mriežkova tkanina - perlínka	
	akrylátový základový náter	
	sadrovláknitá doska GKF	12,5mm
	nosná kce z KVH hranolov 60x160 +minerálna tepelná izolácia	160mm
	DVD doska (trojvrstvová)	27mm
	minerálna tepelná izolácia	30mm
	+ horizontálne late	
	poistná difúzna fólia	
	kontralate + prevetrávaná medzera	25mm
	horizont. late + fasádny drevený obklad	25mm
	smrekovec sibirský	20mm

S3	hlinená omietka	5mm
	sadrovláknitá doska Rigidur	12,5mm
	drevený rošt + minerálna izolácia (predstena pre inštalácie)	50mm
	OSB doska	30mm
	nosná kce z KVH hranolov 60x160 +minerálna tepelná izolácia	160mm
	DVD doska (trojvrstvová)	27mm
	minerálna tepelná izolácia	30mm
	+ horizontálne late	
	poistná difúzna fólia	
	kontralate + prevetrávaná medzera	25mm
	horizont. late + fasádny drevený obklad	25mm
	smrekovec sibirský	20mm


P1	pohľadová samonivelačná stierka	50mm
	⊕ systémová doska pre podlahové vytápanie	
	PE separačná podlahová fólia	
	tepelná izolácia EPS	150mm
	hydroizolácia	
	ŽB doska	400mm
	štrkový podsyp	150mm



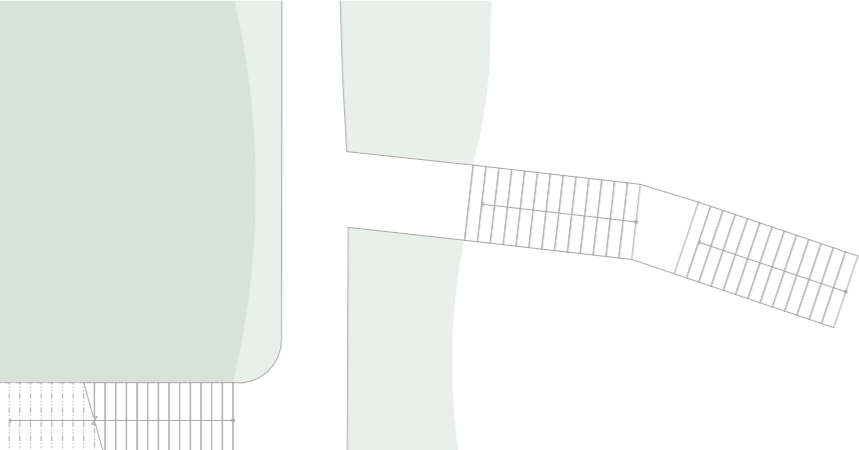

P2  
 drevené parkety alebo keramická dlažba 15 15mm  
 v kúpeľniach (pod keram. dlažbou hydrostierka)  
 samonivelačná stierka 40mm  
 + systémová doska pre podlahové vytápanie  
 separační PE fólia  
 podlahové EPS - vedené rozvody 100mm  
 CLT panel - pohľadové opracovanie 84mm

P4  
 vegetačný pokryv rozchodníkov  
 v extenzívnom substráte 50-100mm  
 drenážna nopová fólia  
 odvodňovací systém + separačná rohož 25mm  
 hydroizolácia  
 minerálna izolácia  
 betónová doska s výstužou 200mm  
 CLT panel - pohľadové opracovanie 200mm  
 84mm

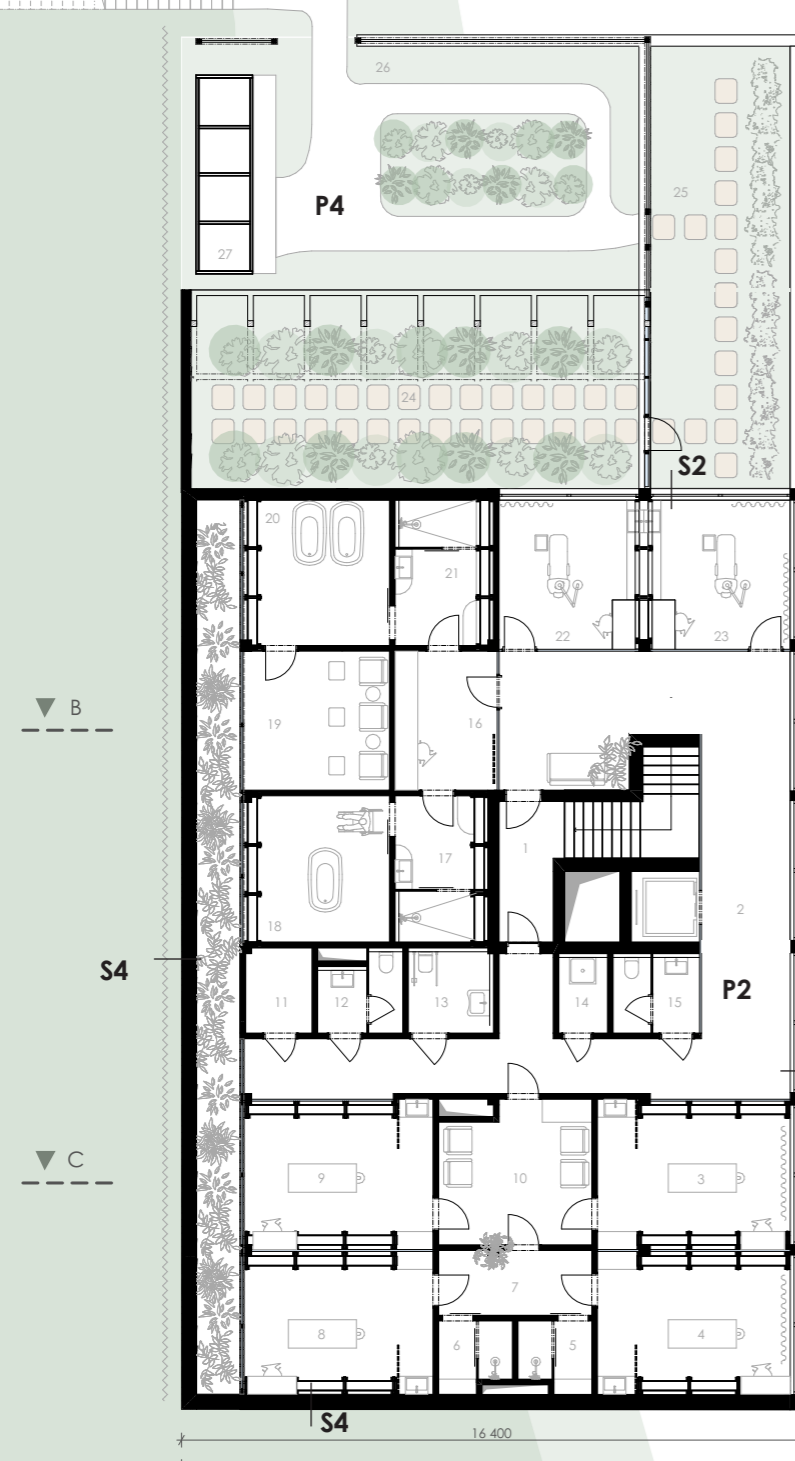


### ZOZNAM MIESTNOSTÍ

#### PENZIÓN

1. komunikačné jadro 16m<sup>2</sup>
2. čisté prádlo 3,1m<sup>2</sup>
3. špinavé prádlo 3,1m<sup>2</sup>
4. chodba 33m<sup>2</sup>
5. izba so zdieľaným hygienickým zázemím 15m<sup>2</sup>
6. chodbička s hygienickým zázemím 13m<sup>2</sup>
7. izba so zdieľaným hygienickým zázemím 15m<sup>2</sup>
8. izba s vlastným hygienickým zázemím 25m<sup>2</sup>
9. izba s vlastným hygienickým zázemím 25m<sup>2</sup>
10. izba s vlastným hygienickým zázemím 25m<sup>2</sup>

#### WELLNESS CENTRUM

1. komunikačné jadro 6 m<sup>2</sup>
2. chodba 66,7m<sup>2</sup>
3. masážna miestnosť 19,5m<sup>2</sup>
4. zábaly 19,5m<sup>2</sup>
5. sprcha A 3,5m<sup>2</sup>
6. sprcha B 3,5m<sup>2</sup>
7. chodbička 6,9m<sup>2</sup>
8. zábaly 19,5m<sup>2</sup>
9. masážna miestnosť 19,5m<sup>2</sup>
10. čakáreň 14,63 m<sup>2</sup>
11. príručný sklad 3,9m<sup>2</sup>
12. wc muži 4,4 m<sup>2</sup>
13. wc invalid 5m<sup>2</sup>
14. upratovacia miestnosť 2,7m<sup>2</sup>
15. wc ženy 4,8m<sup>2</sup>
16. miestnosť pre ošetrovateľa 10m<sup>2</sup>
17. prezliekareň s kúpeľňou 9,5 m<sup>2</sup>
18. balneoterapia singel 15 m<sup>2</sup>
19. oddychová miestnosť 14,5 m<sup>2</sup>
20. balneoterapia pre pár 15 m<sup>2</sup>
21. prezliekareň s kúpeľňou 9,5 m<sup>2</sup>
22. kozmetika A 15,4 m<sup>2</sup>
23. kozmetika B 15,4 m<sup>2</sup>
24. sklenník 60 m<sup>2</sup> (prístup má len záhradník)
25. záhony na streche 44m<sup>2</sup> (prístup má len záhradník)
26. pochôdzna strecha s extenzívnou zeleňou 67m<sup>2</sup>
27. krytý kompost 7,8m<sup>2</sup>

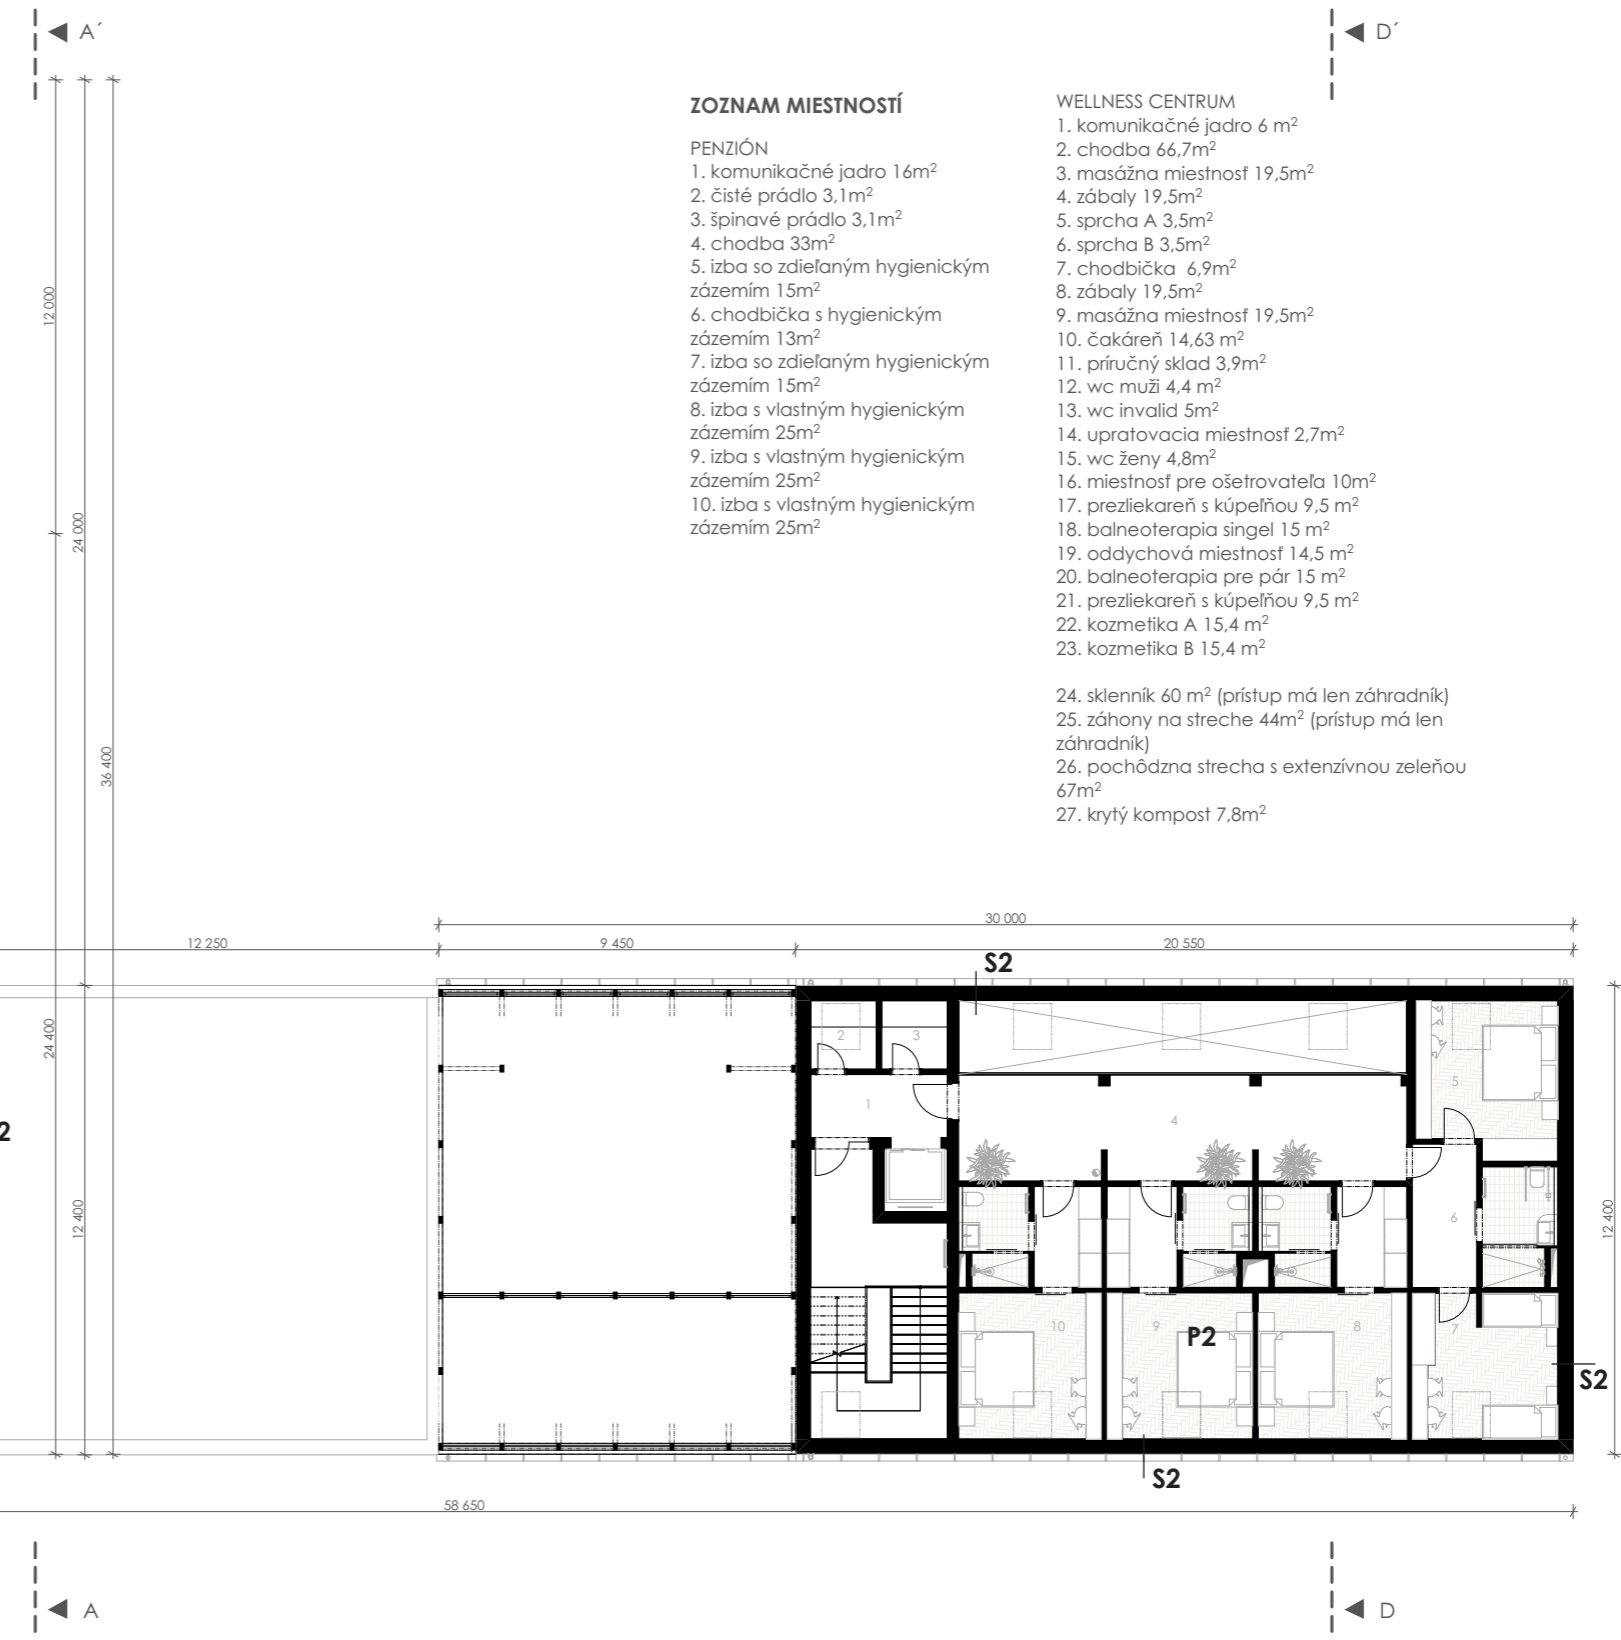

S4

Železobetónová stena s pažením  
 povrchová úprava - hlinená omietka

300mm



P3

CLT panel - pohľadové opracovanie  
NOVATOP SOLID

84mm


### ZOZNAM MIESTNOSTÍ

PENZIÓN

1. podkrovie (skladovacie priestory), 81m<sup>2</sup>


WELLNESS CENTRUM

1. pochôdzna strecha s posedením z ľahkej drevenej  
konštrukcie a extenzívnou zeleňou 270m<sup>2</sup>  
2. záhony 57 m<sup>2</sup> (prístup má len záhradník)

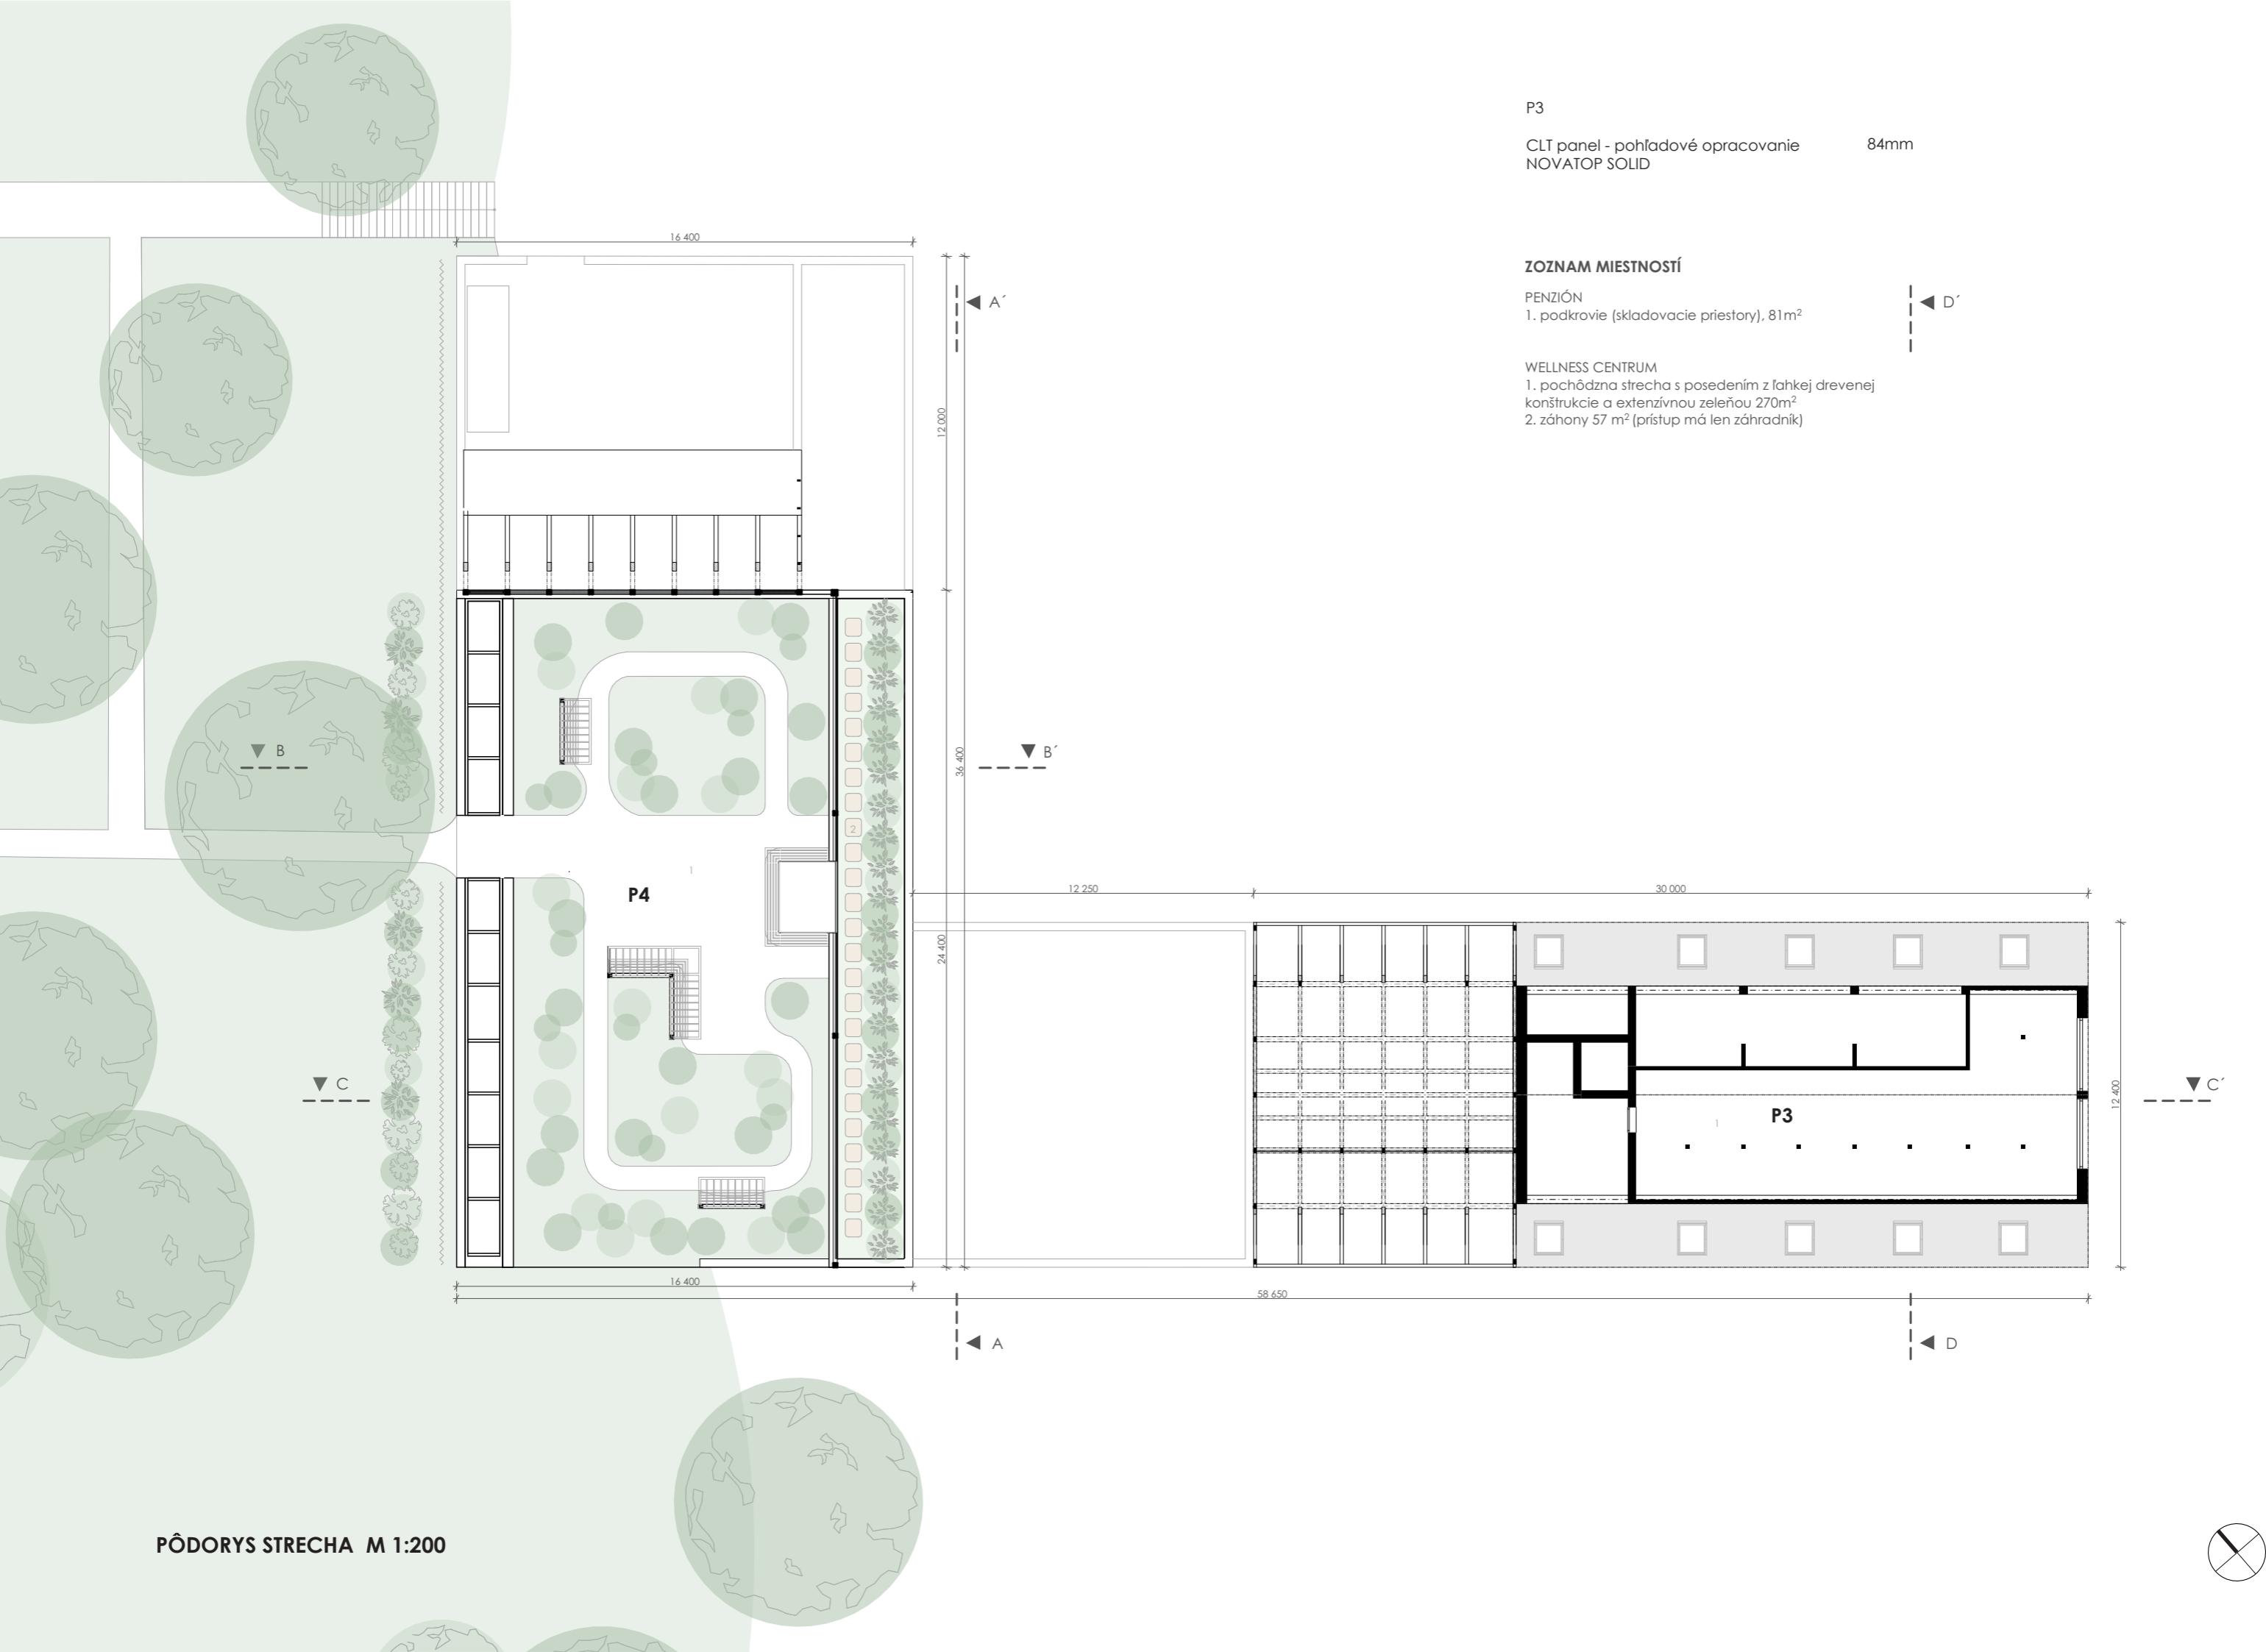

PÔDORYS STRECHA M 1:200



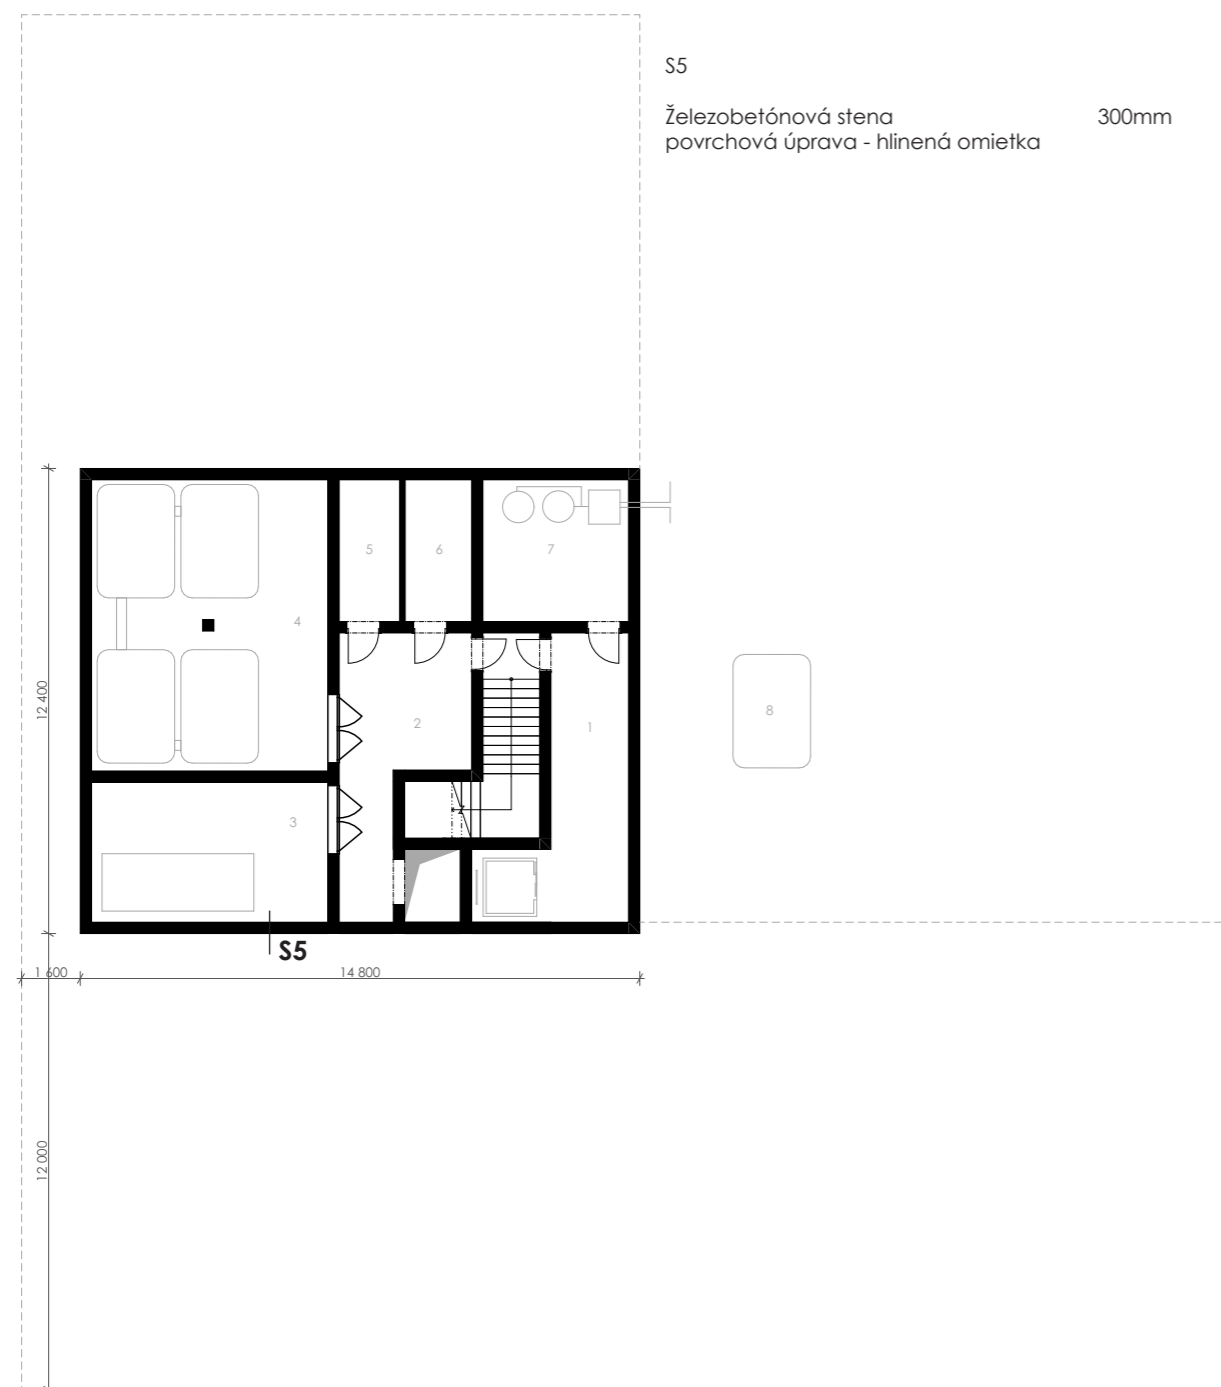

S5  
 Železobetónová stena 300mm  
 povrchová úprava - hlinená omietka

#### ZOZNAM MIESTNOSTÍ

WELLNESS CENTRUM + ČAJOVŇA

1. komunikačné jadro 18m<sup>2</sup>
2. chodba 18,4 m<sup>2</sup>
3. strojovňa vzduchotechniky 23,1m<sup>2</sup>
4. recyklácia šedej vody 4x9000 litrov (čistenie a akumulácia) 48,1m<sup>2</sup>
5. sklad wellness 6m<sup>2</sup>
6. elektro rozvodňa 6,6m<sup>2</sup>
7. ohrev vody (tepelné čerpadlo a elektrický kotol) 14,5m<sup>2</sup>
8. akumulácia dažďovej vody

