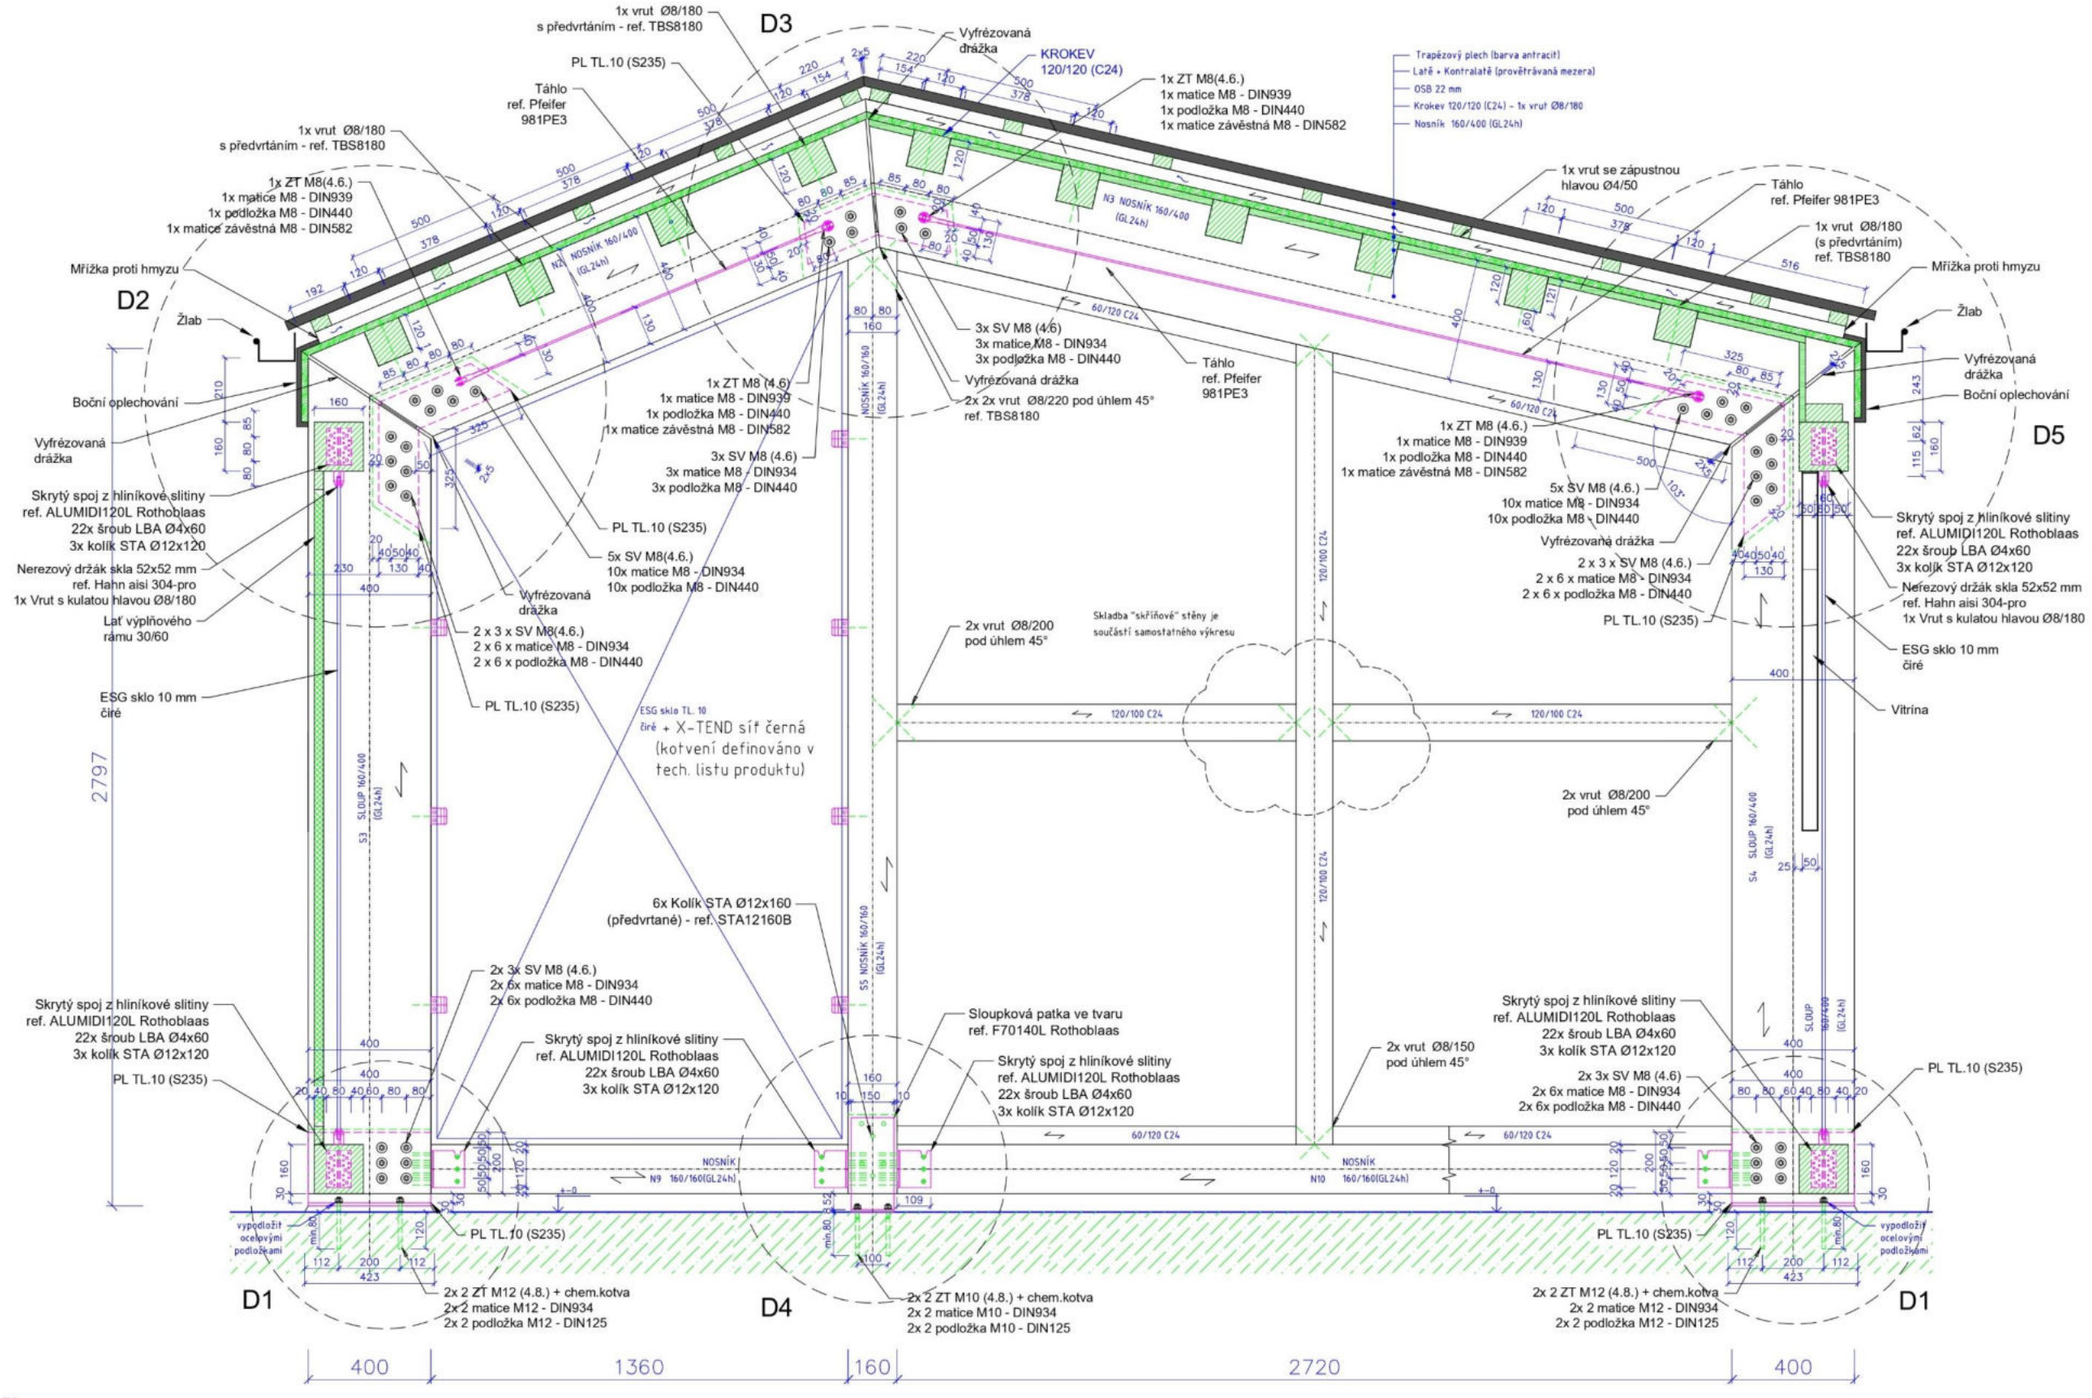
D1
D2
D3
D4
D5
Trapézový plech (barva antracit)
Latě + Kontralatě (provětrávaná mezera)
OSB 22 mm
Krokev 120/120 (C24) - 1x vrut Ø8/180
Nosník 160/400 (GL24h)
1x vrut Ø8/180
s předvrtáním - ref. TBS8180
PL TL.10 (S235)
Táhlo
ref. Pfeifer
981PE3
KROKEV
120/120 (C24)
1x ZT M8(4.6.)
1x matice M8 - DIN939
1x podložka M8 - DIN440
1x matice závěstná M8 - DIN582
Mřížka proti hmyzu
Žlab
Boční oplechování
Vyfrézovaná
drážka
Skrytý spoj z hliníkové slitiny
ref. ALUMIDI120L Rothoblaas
22x šroub LBA Ø4x60
3x kolík STA Ø12x120
Nerezový držák skla 52x52 mm
ref. Hahn aisi 304-pro
1x Vrut s kulatou hlavou Ø8/180
Lať výplňového
rámu 30/60
ESG sklo 10 mm
čiré
2 x 3 x SV M8(4.6.)
2 x 6 x matice M8 - DIN934
2 x 6 x podložka M8 - DIN440
5x SV M8(4.6.)
10x matice M8 - DIN934
10x podložka M8 - DIN440
3x SV M8 (4.6)
3x matice M8 - DIN934
3x podložka M8 - DIN440
2x 2x vrut Ø8/220 pod úhlem 45°
ref. TBS8180
1x vrut se zápustnou
hlavou Ø4/50
1x vrut Ø8/180
(s předvrtáním)
ref. TBS8180
2x vrut Ø8/200
pod úhlem 45°
2x vrut Ø8/150
pod úhlem 45°
Skladba "skříňové" stěny je
součástí samostatného výkresu
ESG sklo TL. 10
čiré + X-TEND síť černá
(kotvení definováno v
tech. listu produktu)
6x Kolík STA Ø12x160
(předvrtané) - ref. STA12160B
Sloupková patka ve tvaru
ref. F70140L Rothoblaas
Vitrína
2x 2 ZT M12 (4.8.) + chem.kotva
2x 2 matice M12 - DIN934
2x 2 podložka M12 - DIN125
2x 2 ZT M10 (4.8.) + chem.kotva
2x 2 matice M10 - DIN934
2x 2 podložka M10 - DIN125
vypodložit
ocelovými
podložkami
NOSNÍK
N9 160/160(GL24h)
N10 160/160(GL24h)
S3 SLOUP 160/400
(GL24h)
S4 SLOUP 160/400
(GL24h)
S5 NOSNÍK 160/160
(GL24h)
60/120 C24
120/100 C24
2797
400
1360
160
2720
400

4M