




GLAMPING LOUŽE

DLOUHÝ ÚJEZD/OKRES TACHOV/PLZEŇSKÝ KRAJ
ATELIÉR LAJDA/BOHATÝ

Samuel Čandík

SAMUEL ČANDÍK
2. ROČNÍK AT22
FSV ČVUT / A+S
ZS 2022/23

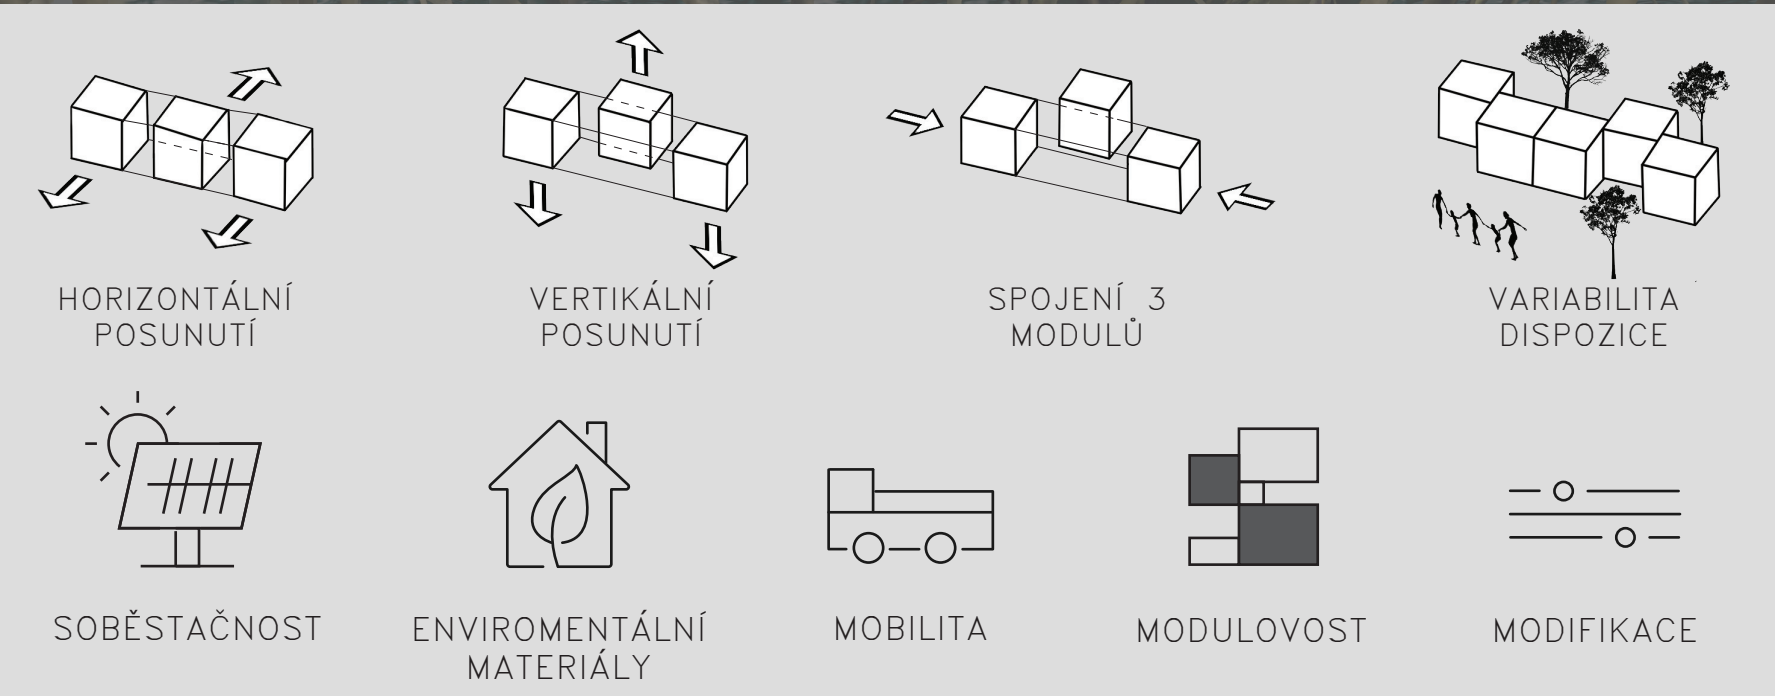

CÍLEM TOHOTO PROJEKTU BYLO NAVRHNOUT JEDNODUŠE DEMONTOVATELNÉ REKREAČNÍ OBYDLÍ NA VYMEZENÉ PARCELE V DLOUHÉM ÚJEZDU. PROJEKT JE NAVRHOVÁN PRO 2, MAX 3 OSOBY. POŽADAVKY INVESTORA BYLY, ABY OBJEKT BYL JEDNODUŠE SESTAVITELNÝ A PŘEVOZUSCHOPNÝ, PROTO JSEM ZVOIL MODULOVÉ ŘEŠENÍ. ARCHITEKTONICKÝM ZÁMĚREM BYLO VYTVOŘIT STAVBU, JEJÍMZ PRVKEM JE LINIE A TÍM NAVODIT ATMOSFÉRU K ROZBĚHNUTÍ SE NA SKOKANSKÝ MŮSTEK U RYBNÍČKY. ZÁROVEŇ TAKÉ, ABY BYL MALÝ PROSTOR OBJEKTU ERGONOMETRICKY KVALITNĚ ZPRACOVÁN.

