
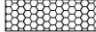




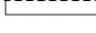



## LEGENDA HMOT A PRVKŮ

-  - Původní terén
-  - Tepelná izolace - Konopná izolace  
-  $\lambda=0,036 \text{ W}/(\text{m}^*\text{K})$ ,  $30 \text{ kg}/\text{m}^3$
-  - KVH Srrkové hranoly 160x160 mm
-  - KVH Srrkové hranoly 160x180 mm
-  - Stěrková drenáž na stabilizaci vrutu
-  - KVH Srrkové hranoly 120x60 mm
-  - Hydroizolace

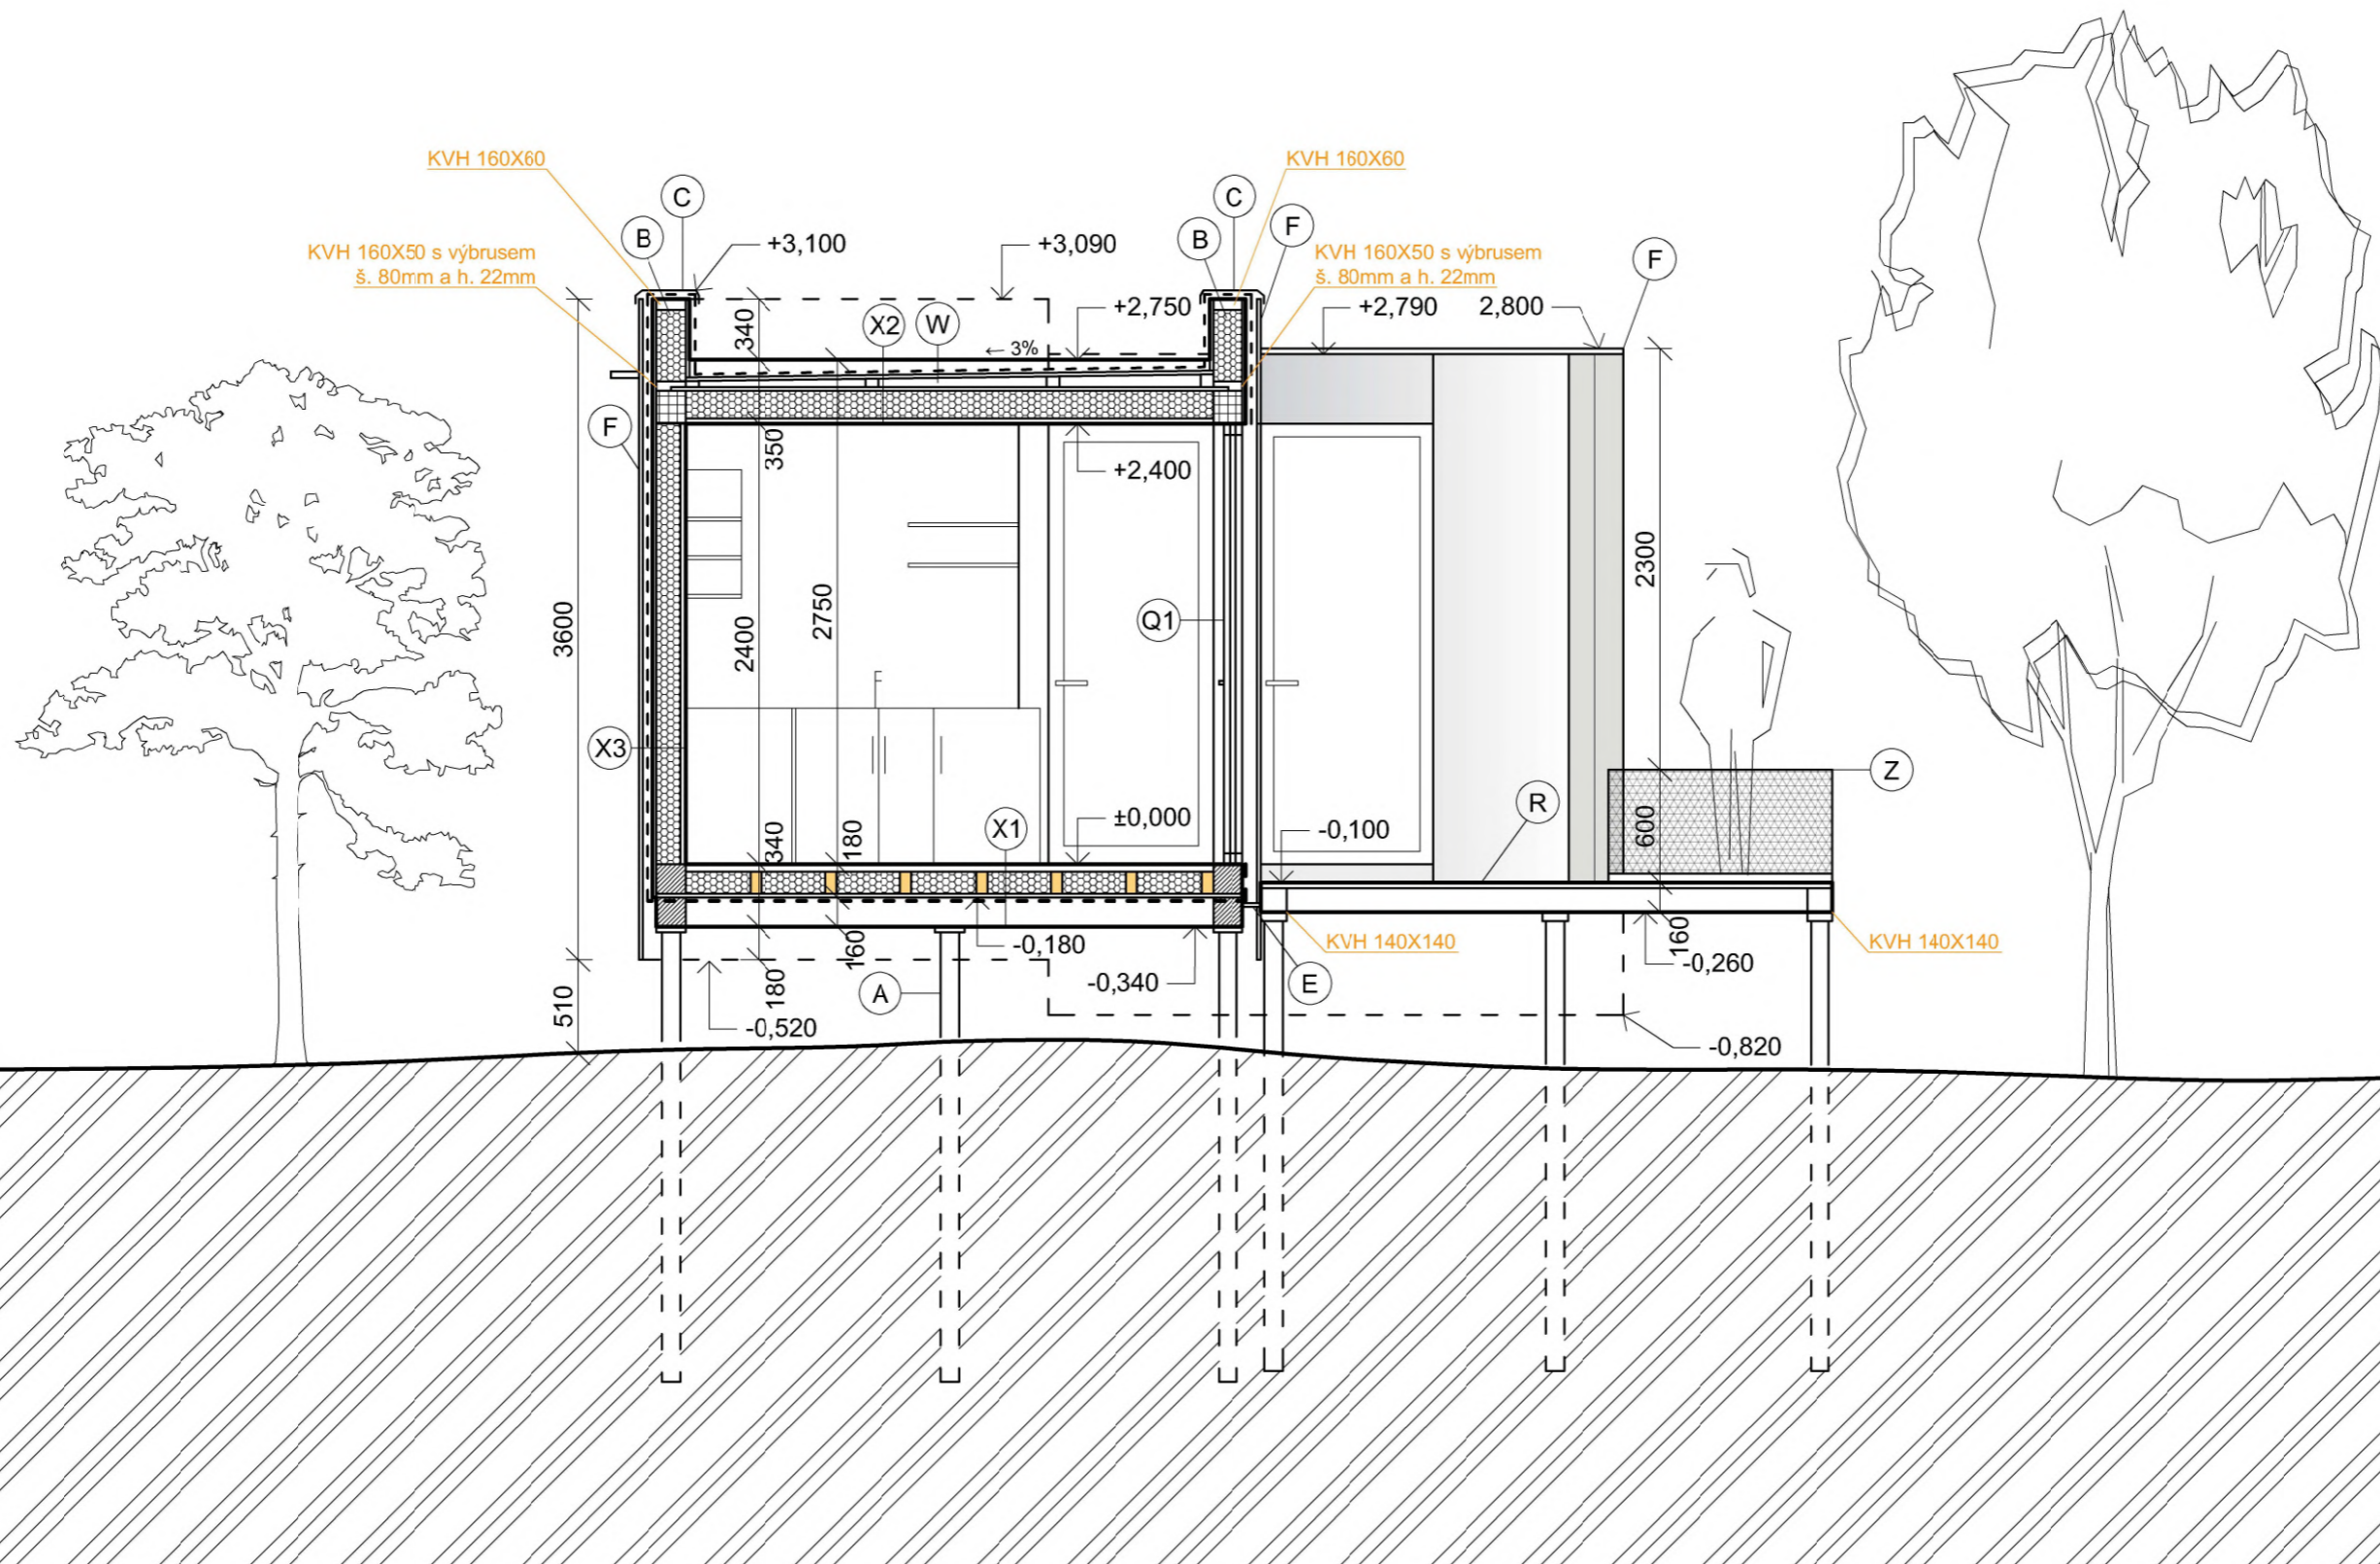
## POZNÁMKY

- B - Šroubovaná dřevěná atika vyplněná konopnou izolací
- C - Plechový záklop na atiku na ochranu proti dešti
- Q1 - Posuvné trojitě balkónové dveře
- S - Velkoplošné prosklené stěny s UV fólií
- V - Ocelové vzpěry prodlužující délku vrutů o průměru 100 mm a délce 600 mm. Stabilita konstrukce zvýšena ocelovými táhly nad vodní hladinou.
- A - Ocelové zemní vruty průměr 100 mm / délky 2500 mm
- Y - Ocelové zábradlí výšky 800 mm bez výplně
- F - Zešedlá lamelová fasáda ze Sibiřského Modřínu š.150 mm
- M - Ocelový můstek 1000x1500 mm s pochczi vrstvou ze Sibiř. Modřínu




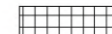


±0,000 = 572,370 m.n.m.

OBOR	KATEDRA	JMÉNO STUDENTA	
Architektura a Stavitelství	K129 - K.Architektury	Samuel Čandík	
ROČNÍK	vychovatel		
2.ročník 2022/23		Ateliér Lajda / Bohatý	
AKCE :			FORMÁT A3 MĚŘÍTKO 1:40 DATUM 17.02.2023
Glamping Louže			
OBSAH :			Č. VÝKR. 2A
Řez A - A'			





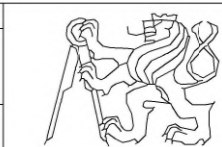
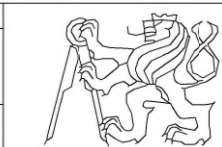
### LEGENDA HMOT A PRVKŮ

-  - Původní terén
-  - Tepelná izolace - Konopná izolace  
-  $\lambda=0,036 \text{ W/(m}\cdot\text{K)}$ ,  $30 \text{ kg/m}^3$
-  - KVH Smrkové hranoly 160x160 mm
-  - KVH Smrkové hranoly 160x180 mm
-  - KVH Smrkové hranoly 120x60 mm
-  - Hydroizolace

### POZNÁMKY

- B - Šroubovaná dřevěná atika vyplněná konopnou izolací
- C - Plechový záklop na atiku na ochranu proti dešti
- Q1 - Posuvné trojitě balkónové dveře
- E - Dilatační kotvy umožňující pohyb konstrukce
- R - Terasa tvořená terasovými prkny tl.25 mm/š.145 mm
- A - Ocelové zemní vruty průměr 100 mm / délky 2500 mm
- Z - Zábradlí výšky 600 mm tvořené nerez. X-TEND sítí
- F - Zešedá lamelová fasáda ze Sibiřského Modřínu š.150 mm
- W - Provětrávaná mezera ve sklonu 3% tl. 30 - 70 mm

±0,000 = 572,370 m.n.m.

OBOR	KATEDRA	JMÉNO STUDENTA	
Architektura a Stavitelství	K129 - K.Architektury	Samuel Čandík	
ROČNÍK	vyručující		
2.ročník 2022/23		Ateliér Lajda / Bohatý	
AKCE :			
Glamping Louže			
FORMÁT			
MĚŘÍTKO			1:40
DATUM			17.02.2023
OBSAH :			Č. VÝKR.
Řez B - B'			2B

## Skladba podlahy X1

### INTERIÉR

- Nášlapná vinylová podlaha Egger tl. 9 mm
- Elektrická topná rohož Fenix tl. 5 mm
- Tepelně izolační podložka tl. 9 mm
- OSB Deska tl. 20 mm
- Konopná izolace s laťováním tl. 120 mm
- Smrková Bideska tl. 20 mm
- Pojistná hydroizolační folie URSA Seco tl. 1 mm
- Ochranná mřížka proti hlodavcům

### EXTERIÉR

## Skladba střechy X2

### EXTERIÉR

- Vegetační rohož tl. 20 mm s nízkou extenzivní zelení
- Vegetační substrát tl. 60 mm
- Separční vrstva - Geotextilie tl. 1 mm
- Hydroakumulační vrstva tl. 1 mm
- Filtrační vrstva tl. 1 mm
- Drenážní vrstva tl. 15 mm
- Separční vrstva - Geotextilie tl. 1 mm
- Ochranná vrstva (protikořenová) tl. 1 mm
- PVC Folie - 1 vrstva - 1 mm
- Separční vrstva - Geotextilie tl. 1 mm
- OSB Deska tl. 20 mm
- Provětrávaná vzduchová mezera tl. 30 - 70 mm
- OSB Deska tl. 20 mm
- Konopná izolace tl. 160 mm
- Parotěsná folie Isocell Airstop tl. 1 mm
- Smrková Bideska tl. 20 mm

### INTERIÉR

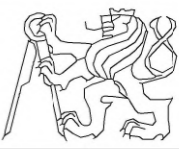
## Skladba obvodové konstrukce X3

### EXTERIÉR

- Fasádní deska ze zešedlého modřínu tl. 20 mm
- Provětrávaná mezera s plastovými profily tl. 21 mm
- Pojistná hydroizolační folie URSA Seco tl. 1 mm
- Smrková Bideska s voděodolnou vrstvou tl. 20 mm
- Konopná izolace tl. 160 mm
- Parotěsná folie Isocell Airstop tl. 1 mm
- Smrková Bideska tl. 20 mm

### INTERIÉR

±0,000 = 572,370 m.n.m.

OBOR	KATEDRA	JMÉNO STUDENTA		
Architektura a Stavitelství	K129 - K.Architektury	Samuel Čandík		
ROČNÍK	VYUČUJÍCÍ			
2.ročník 2022/23	Ateliér Lajda / Bohatý			
AKCE :				
Glamping Louže			FORMÁT	A3
			MĚŘITKO	1:40
			DATUM	17.02.2023
OBSAH :			Č. VÝKR.	2C