


REZ A-A

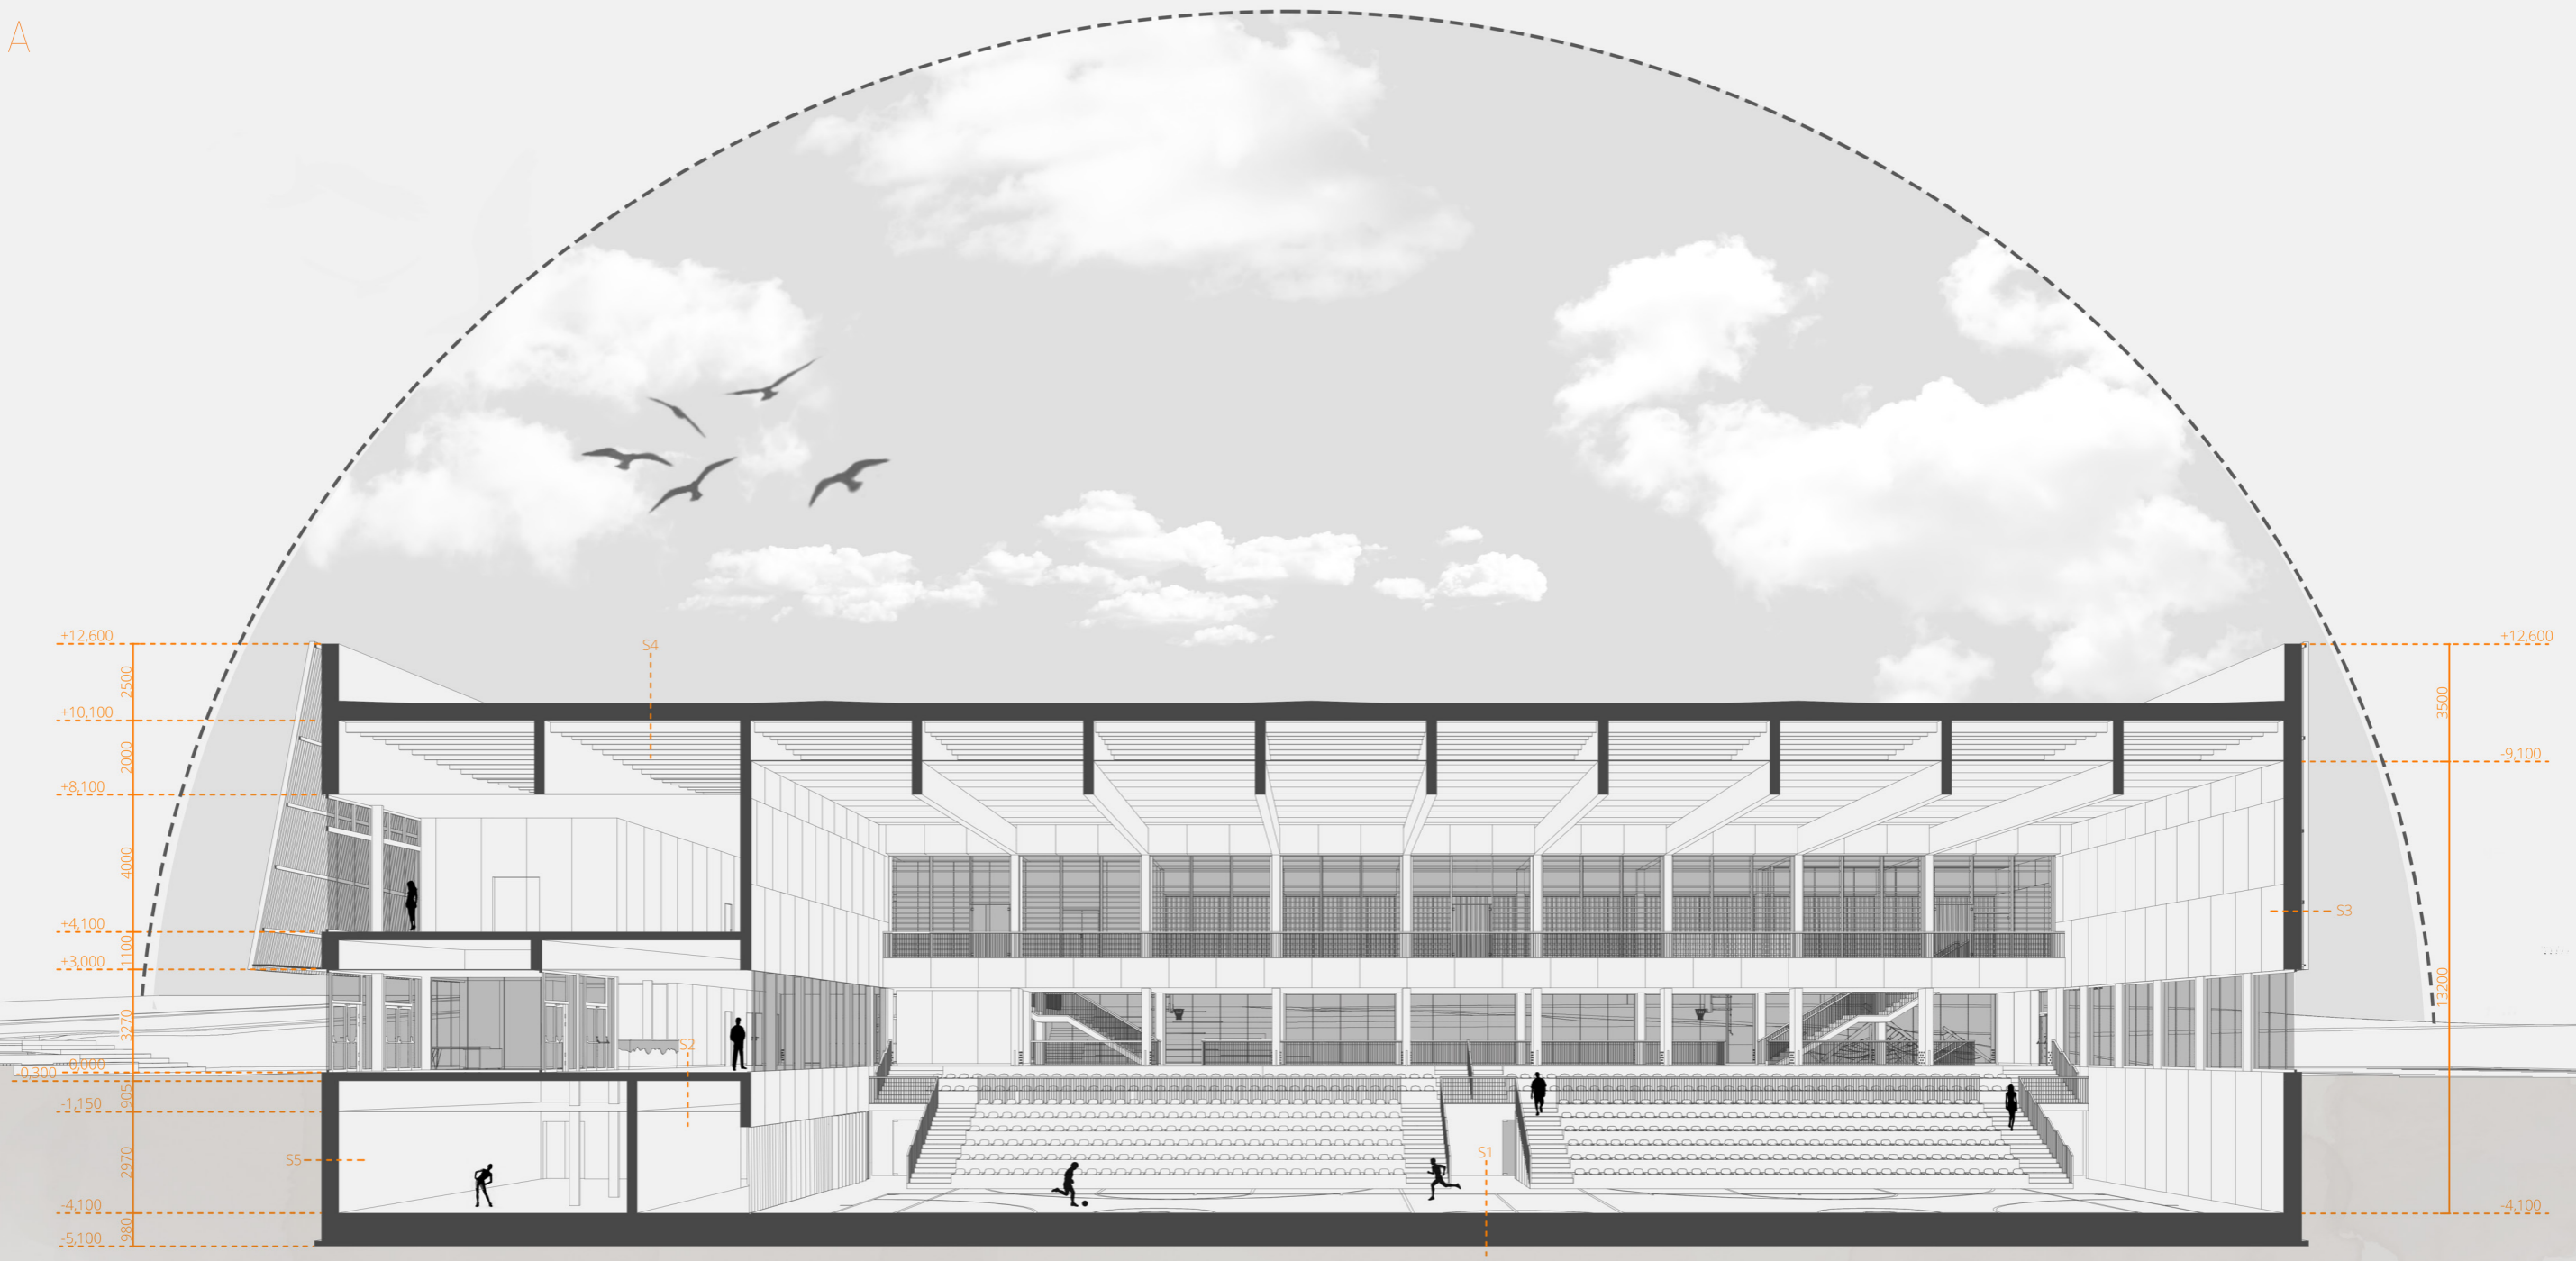

S1-SKLADBAPODLAHY V ŠPORTOVEJ HALE

INTERIÉR		
-NÁŠĽAPNÁ	ŠPORTOVÉ PARKETY HARO PREMIUM 2200 x 180 x 12,6 mm	hr.12,6 mm
-IZOLAČNÁ	PE-FÓLIA	-
-ROZNÁŠAJÚCA	ROZNÁŠAJÚCE DREV. PREGLEJKOVÉ PÁSY 2500 x 175 x 12 mm)	hr. 12 mm
-ELASTICKÁ/PRUŽNÁ	VRSTVA HARO 2240 x 1510 x 10 mm	hr. 10 mm
-VLHKOSTNÁ ZÁBRANA		
-NIVELAČNÁ VRSTVA	PROSTÝ BETÓN C 20/25	hr. 200 mm
-TEPELNE IZOLAČNÁ	PODLAHOVÝ POLYSTYRÉN EPS 200, 200 mm BACHL	hr. 200 mm
-NOSNÁ	VODE ODOLNÝ ŽELEZOBETÓN, HR. 500 mm	
-PODKLADOVÁ	DOSKA Z PROSTÉHO BETÓNU C 20/25	hr. 150 mm
-PŮVODNÝ TERÉN		

S2-SKLADBA PODLAHY

-NÁŠĽAPNÁ	PODLAHA Z LEŠTENÉHO BETÓNU	hr. 30mm
-IZOLAČNÁ	KROČAJOVÁ IZOLÁCIA	hr. 20mm
-NOSNÁ	ŽELEZOBETÓNOVÁ DOSKA HR. 200 mm	
-VM	VDYCHOVÁ MEDZERA	hr. 825 mm
-NOS. VRSTVA PODHLADU	DREVENÁ KONŠTRUKCIA PODHLADU	hr. 40 mm
-AKUSTICKÁ/ESTETICKÁ	PODHLAD Z CLT PANELOV	hr. 25 mm

S3-OBVODOVÉHO PLÁŠŤA

INTERIÉR		
-POHĽADOVÁ	CTL PANEĽY	hr. 25 mm
-KONŠTRUKČNÁ	DREVENÝ ROŠŤ OBKLADU 70x70 mm	hr. 70 mm
-IZOLAČNÁ	PAROTESNÁ FÓLIA PAROFOL N 110	-
-NOSNÁ , TI VRSTVA	TEPELNÁ IZOLÁCIA Z MIN. VLNÝ ISOVER FASSIL $\lambda = 0,034$ W/M*K, TI PLNENÁ DO DREVENÉHO ROŠTU Z HRANOLOV 100 x 120 mm	hr. 120 mm
		hr. 13 mm
-DELIACA	FERMACELL VAPOR SÁDROVLÁKNITÁ DOSKA	
-NOSNÁ , TI VRSTVA	DREVENÝ HRANOL 60 x 100 mm VYPLNENÝ TI Z MINERÁLNEJ VLNÝ ISOVER	HR. 100 MM
		hr. 15 mm
-DELIACA	FERMACELL SÁDROVLÁKNITÁ DOSKA	
-TEPELNE IZOLAČNÁ	TERMOFASÁDA Z MINERÁLNEJ VLNÝ ROCKWOOL 2 X 80 mm	hr.160 mm
		hr. 7 mm
-ESTETICKÁ	DIFÚZNE OTVORENÝ FASÁDNÝ SYSTÉM	
-NOS. KONŠT. FASÁDY	PLOCHÁ OCEĽOVÁ KOTVA TVARU U	hr. 75 mm
	POZINKOVANÁ 190 - 350 mm x 40 mm x 4mm	
-NOS. KONŠT. FASÁDY	POZINKOVANÝ NOSNÝ C PROFIL 40 mm	hr. 40 mm
	HR. 20 MM PROFILOVANÝ DO TVARU FASÁDY	
-POVRCHOVÁ ÚPRAVA	LAMELY 150 x 50 mm PO 100 mm	
	DREVO - SIBÍRSKY MODRÍN, NÁTER BALAKRYL	hr. 150 mm
	SPORTAKRYL TRANSPARENTNÝ LESKLÝ	

EXTERIÉR

S4-SKLADBA STRECHY

EXTERIÉR		
-VEGETÁCIA	URBANSKAPE ROZCHODNÍKOVÝ KOBEC	hr. 10 mm
-VEGETAČNÁ	URBANSKAPE GREEN ROLL STREŠNÝ SUBSTRÁT	hr. 4,6 mm
-DRENÁŽNA A RETENČNÁ	URBANSKAPE DRENÁŽNA VRSTVA A RETENČNÁ VRSTVA	HR. 10 MM
-HYDROIZOLAČNÁ	STREŠNÁ HYDROIZOLÁCIA ICOPAL - VEDAG - PVC FÓLIA	-
-SEPARAČNÁ VRSTVA	GEOTEXTÍLIA	-
-TEPELNE IZOLAČNÁ	KAMENNÁ VLNA SMARTROOF TOP	hr. 150 mm
-TEPELNE IZOLAČNÁ	KAMENNÁ VLNA SMARTROOF TOP	hr. 150 mm
-PAROTESNÁ	PAROTESNÁ FÓLIA PAROFOL N 110	-
-OCHRANNÁ	DOSKA OSB $\lambda = 0,034$ W/(M*K) TRIEDA REAKCIE NA OHEŇ: D	hr. 18 mm
-NOSNÁ	NOSNÁ VRSTVA STRECHY Z DREVENÝCH HRAN. 100 x 300 mm	hr. 300 mm
INTERIÉR		

S5-SKLADBA ZAKLADOVEJ STENY

EXTERIÉR		
-POHĽADOVÁ	CTL PANEĽY	hr. 25 mm
-KONŠTRUKČNÁ	DREVENÝ ROŠŤ 60 x 120 mm	hr. 120 mm
-VM	VZDUCHOVÁ MEDZERA	hr. 120 mm
-TEPELNE IZOLAČNÁ	EPS 200, 200 mm BACHL	hr. 200 mm
-NOSNÁ	VODE ODOLNÝ ŽELEZOBETÓN	hr. 300 mm
-IZOLAČNÁ	XPS	hr. 50 mm
-DRENÁŽNA	PROFIL. HIDROIZOL. MEMBRÁNA	-
-ZEMINA NASYPANÁ PŮVODNÁ ZHUTNENÁ		-
EXTERIÉR		

10m

5m

2m

1m