





Plánuje širších vztahů

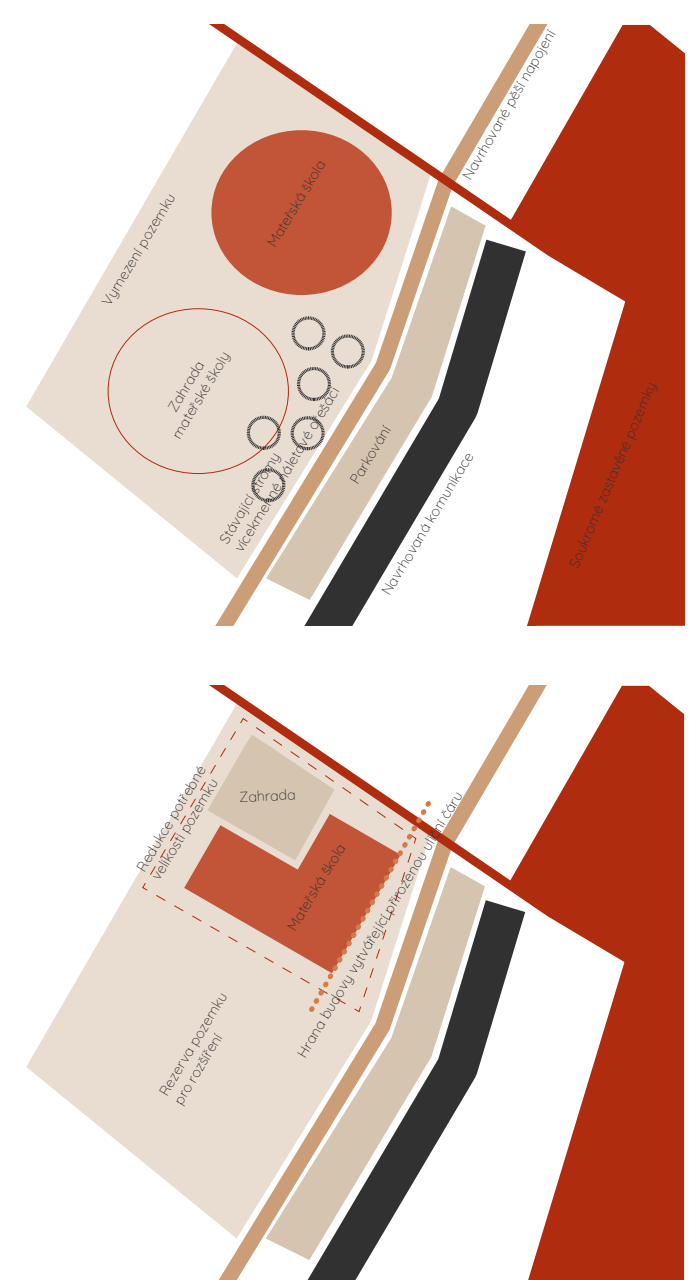

Koncept



Plánuje zahrady

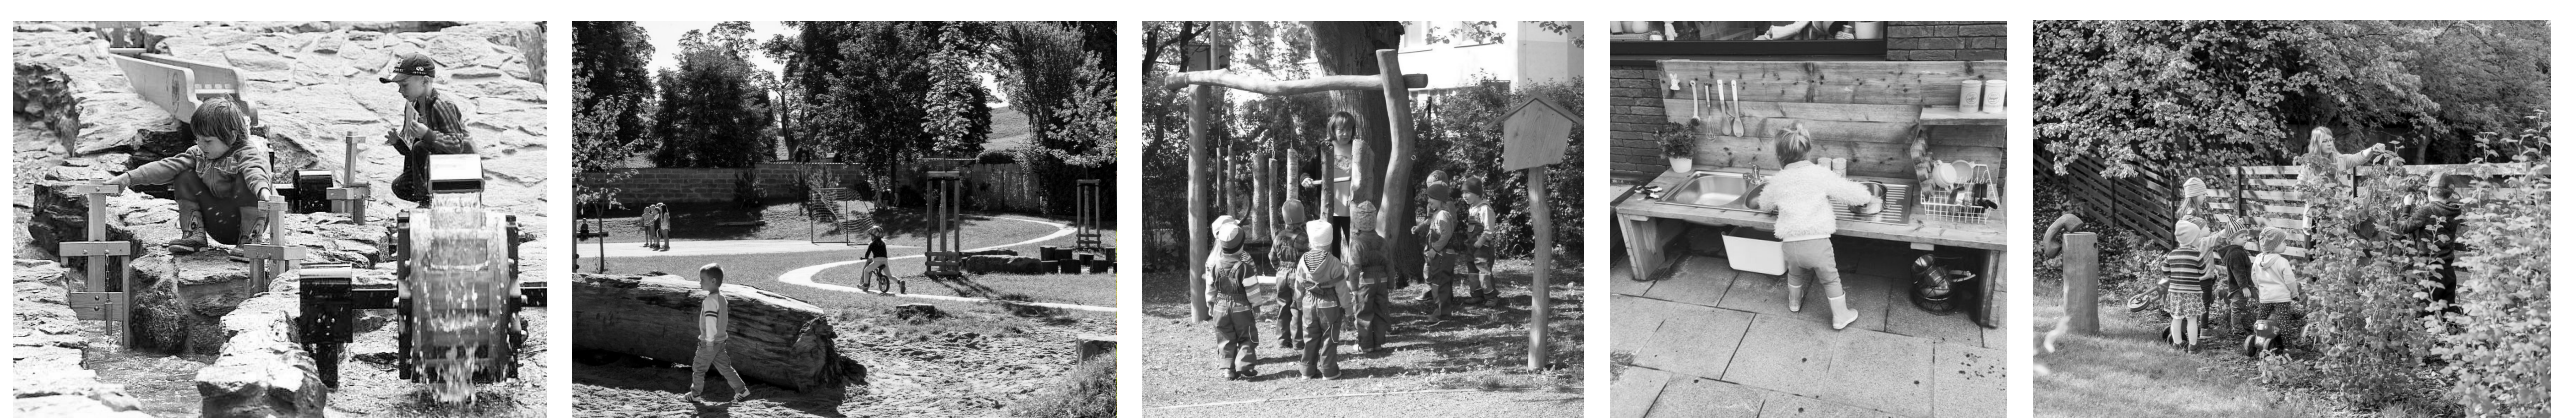


- Zpevnění svahu gabionovými stěnami
- Různorodá druhovost stromů - jedlé stromy, i ušlechtilé
- Jedlé keře (borůvky, maliny, rybíz atp.)
- Kopeček na sánkování
- Venkovní schodiště
- Různé typy rostlin/květin/bylinek
- Zpevnění svahů zelení a sítí




- Zvukový herní prvek - xylofon/zvankohra atp.
- Přírodní teepee
- Dřevěné spalíky
- Tunel v zemi
- Skružavka
- Domeček pro děti na hraní
- Hmatový/smyslový chodíček
- „Tunel“ z rostlin
- Ohrádky
- Vodní herní prvky
- Jízdní zpevněná dráha
- Bylinková/zeleninová zahrada
- Venkovní kuchyňka pro děti s tekoucí vodou
- Venkovní třída s textilním přístřeškem
- Pískoviště/bahniště
- Zatrávňovací dlažba
- Na vhodných místech rozmístit hmyzí domečky případně i ptáčí budky a krmítka

Principy návrhu


Velké vidě věm

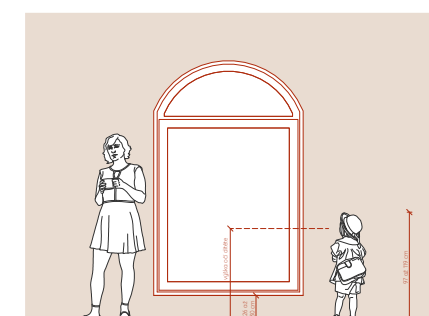

Otevřenost a výška nábytku

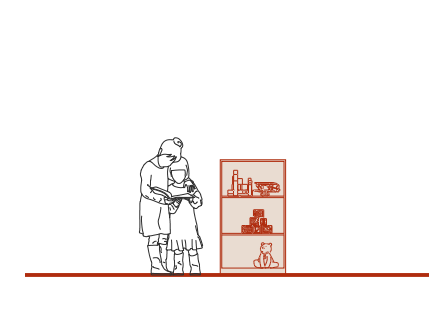


Intimita

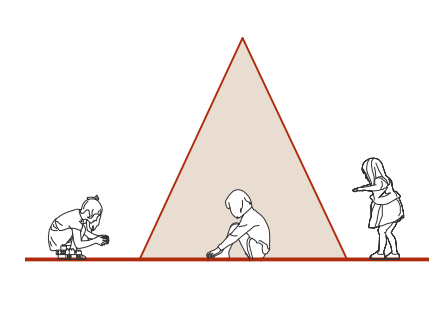

Zahradě



Formový koncept

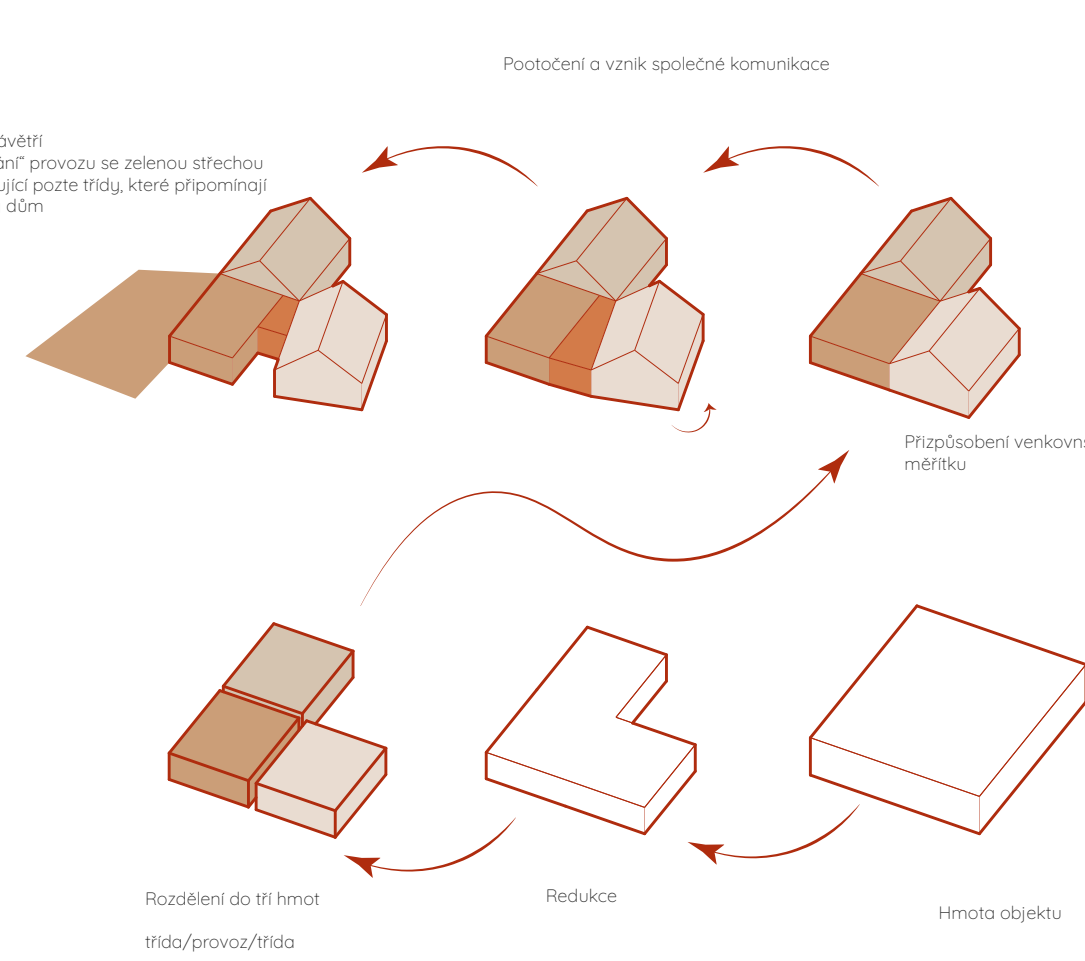

Koncept vředy

