


# ŘEZ A-A'

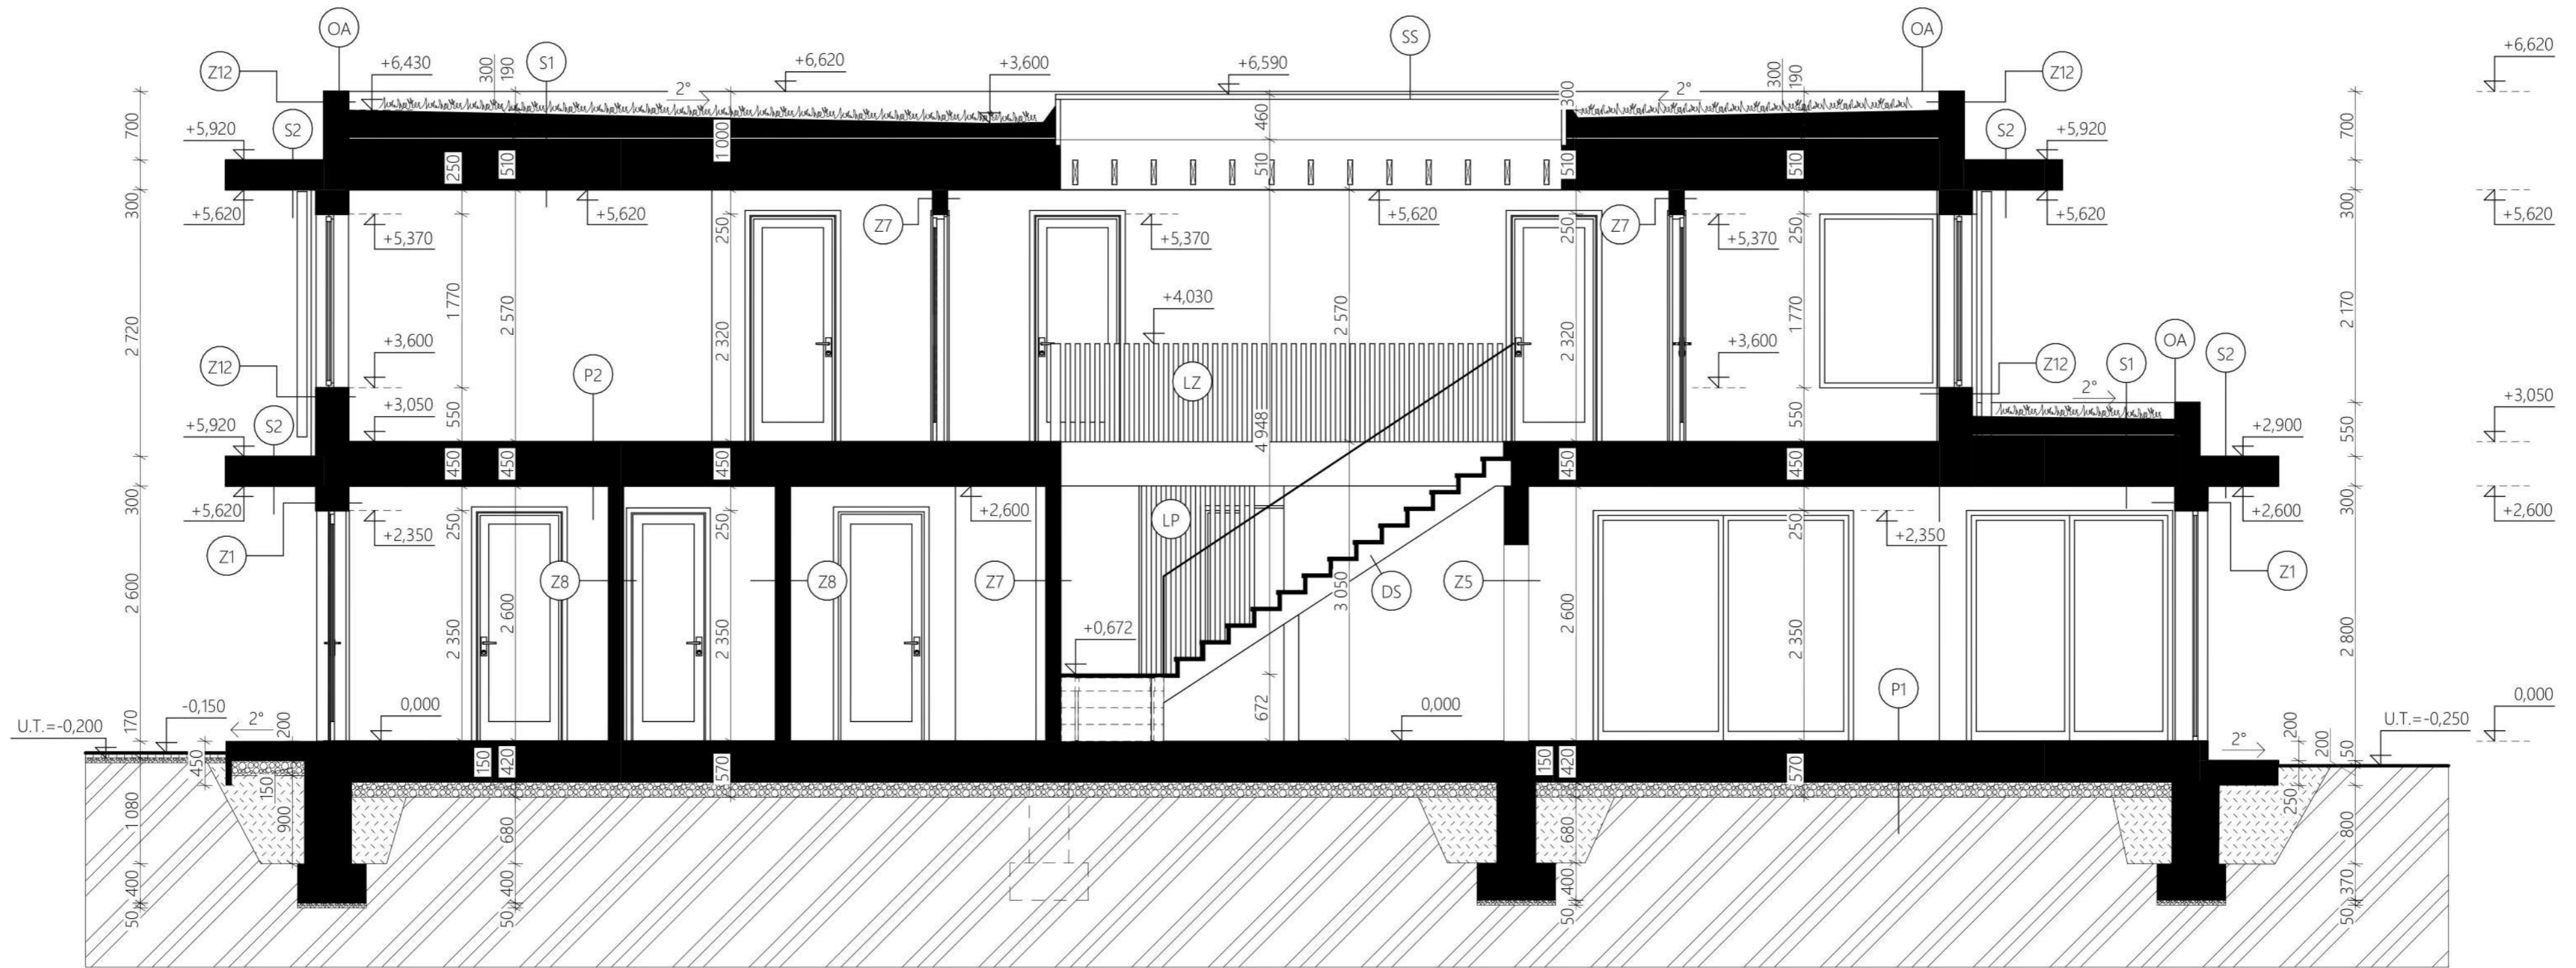

## LEGENDA SKLADEB

<b>P1</b>	DŘEVĚNÉ PARKETY	13,5 mm
	KROČEJOVÁ IZOLACE	3 mm
	ROZNÁŠECÍ OSB	22 mm
	DŘEVOVLÁKNITÁ DESKA- INSTALAČNÍ	3x20 mm
	OSB	22 mm
	STROPNÍ TRÁMY 250x50	250 mm
	T.I. Z MINERÁLNÍ VATYV ROŠTU Z LATÍ 100x50	100 mm
	H.I. FÓLIE	100 mm
	ŽELEZOBETONOVÁ ZÁKLADOVÁ DESKA	200 mm
	ZHUTNĚNÝ ŠTĚRKOVÝ PODSYP	150 mm
	ROSTLÝ TERÉN	
<b>P2</b>	DŘEVĚNÉ PARKETY	13,5 mm
	KROČEJOVÁ IZOLACE	3 mm
	ROZNÁŠECÍ OSB	25 mm
	DŘEVOVLÁKNITÁ DESKA- INSTALAČNÍ	3x20mm
	OSB	22 mm
	STROPNÍ TRÁMY 250x50	250 mm
	KONSTRUKCE PODHLEDU	65 mm
	SDK	
	FINÁLNÍ TMEL	
	BAREVNÝ NÁTĚR	
<b>S2</b>	OPLECHOVÁNÍ TITANZINEK	
	H.I. STŘEŠNÍ FOLIE SIKAPLAN-15G	
	SPÁDOVÉ KLÍNY	20-0 mm
	OSB	15 mm
	MINERÁLNÍ VATA MEZI STROPNÍMI TRÁMY 250x50	250 mm
	PAROTĚSNÁ FÓLIE	
	OSB	15 mm
	DIFÚZNĚ OTEVŘENÁ OMÍTKA	3 mm

<b>S1</b>	VEGETAČNÍ PÁS ROZCHODNÍKŮ	
	STŘEŠNÍ SUBSTRÁT	70 mm
	GEOTEXILIE GEOTEK Z 200g/m <sup>2</sup>	
	DŘEVOVLÁKNITÁ DESKA- INSTALAČNÍ	3x20 mm
	NOPOVÁ FOLIE GUTTABETA T50 LINEAR	50 mm
	GEOTEXILIE GEOTEK Z 200g/m <sup>2</sup>	
	H.I. NÁTĚR AQUASTOP BITUMEN 2K	4 mm
	SPÁDOVÉ KLÍNY XPS	200-50 mm
	H.I. STŘEŠNÍ FOLIE SIKAPLAN-15G	
	OSB	15 mm
	T.I. PUR PANELY	120 mm
	OSB	2x22 mm
	STROPNÍ TRÁMY 250x50	250 mm
	PAROTĚSNÁ FÓLIE	120 mm
	KONSTRUKCE PODHLEDU	65 mm
	SDK	12,5 mm
	FINÁLNÍ TMEL	
	BAREVNÝ NÁTĚR	
<b>Z1</b>	DIFÚZNĚ OTEVŘENÁ OMÍTKA	3 mm
	NOSIČ OMÍTKY- PERLINKA	
	FASÁDNÍ LEPIDLO	5 mm
	T.I. ISOVER EPS GREYWALL PLUS 80	80 mm
	FASÁDNÍ LEPIDLO	5 mm
	OSB	25 mm
	T.I. MINERÁLNÍ VATAV ROŠTU Z FOŠEN 160x50	160 mm
	FOLIE PAROZÁBRANA	
	INSTALAČNÍ MEZERA Z ROŠTU Z LATÍ 40x60mm, VYPLNĚNÁ XPS	40mm
	SDK	12,5 mm
	FINÁLNÍ TMEL	
	BAREVNÝ NÁTĚR	

<b>Z7</b>	BAREVNÝ NÁTĚR	
	FINÁLNÍ TMEL	
	SDK	12,5 mm
	T.I. MINERÁLNÍ VATAV ROŠTU Z FOŠEN 120x50	120 mm
	SDK	12,5 mm
	FINÁLNÍ TMEL	
	BAREVNÝ NÁTĚR	
<b>Z5</b>	BAREVNÝ NÁTĚR	
	FINÁLNÍ TMEL	
	SDK	12,5 mm
	INSTALAČNÍ MEZERA Z ROŠTU Z LATÍ 30x60mm, VYPLNĚNÁ XPS	30 mm
	T.I. MINERÁLNÍ VATAV ROŠTU Z FOŠEN 160x50	160 mm
	INSTALAČNÍ MEZERA Z ROŠTU Z LATÍ 40x60mm, VYPLNĚNÁ XPS	30 mm
	SDK	12,5 mm
	FINÁLNÍ TMEL	
	BAREVNÝ NÁTĚR	
<b>Z8</b>	BAREVNÝ NÁTĚR	
	FINÁLNÍ TMEL	
	SDK	12,5 mm
	T.I. MINERÁLNÍ VATAV ROŠTU Z FOŠEN 120x50	120 mm
	SDK	12,5 mm
	H.I. NÁTĚR AQUASTOP BITUMEN 2K	4 mm
	LEPIDLO NA OBKLADY	4 mm
	KERAMICKÝ OBKLAD	5 mm

## LEGENDA ZNAČENÍ

<b>Px</b>	SKLADBA PODLAHY
<b>Sx</b>	SKLADBA STŘECHY
<b>Zx</b>	SKLADBA STĚNY
<b>SS</b>	SKLADBA STŘECHY
<b>LZ</b>	SKLADBA STĚNY
<b>LP</b>	SKLADBA STŘECHY
<b>DS</b>	DŘEVĚNÁ SCHODNICE
<b>OA</b>	OPLECHOVÁNÍ ATIKY, TITANZINEK

## LEGENDA HMOT

	OBECNÉ ZNAČENÍ STĚNY
	KERAMICKÁ DLAŽBA
	ZHUTNĚNÝ ŠTĚRKOVÝ PODSYP
	ROSTLÝ TERÉN