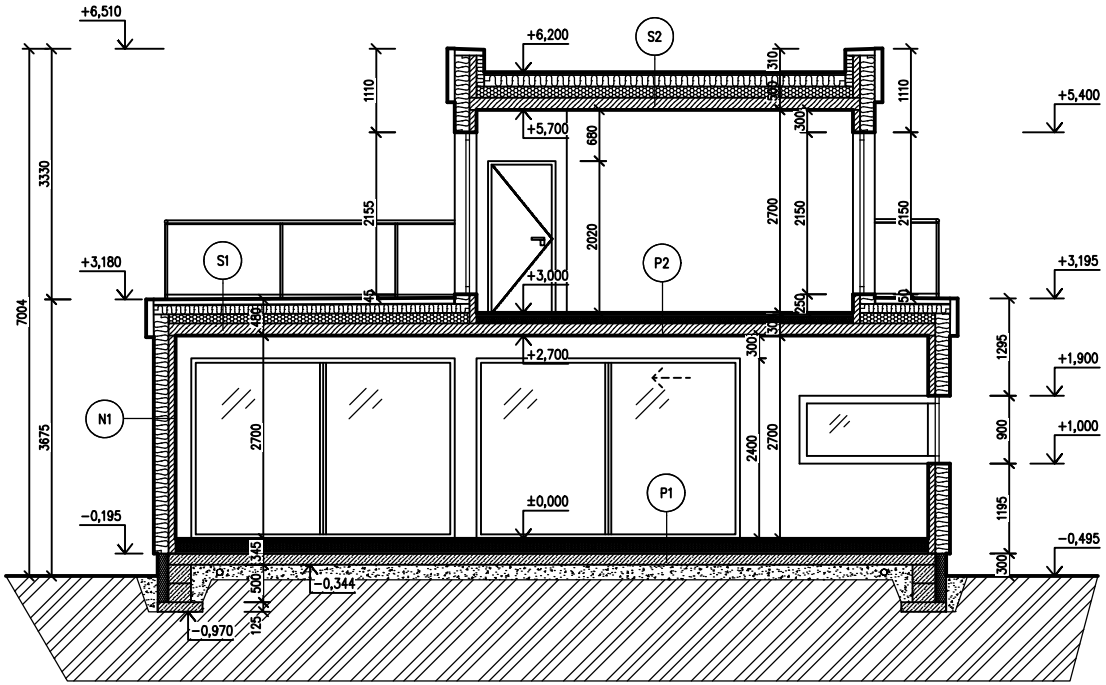

Skladby

N1
- Tenkovrstvá pastovitá omítka
- DEKTHERM ELASTIK + Vertex R 131
- Tepelná izolace z minerálních vláken tl. 200mm
- Weber.therm technik
- Masivní dřevěný CLT panel Stora Enso C3s tl. 90mm
- Sádrovláknitá deska FERMACELL
- Jemný finální tmel FERMACELL
- Penetrace DEKPRIMER NANO
- DEKFINISH Bílá malba speciál

S1
- Betonová dlažba BEST TERASOVÁ
- Plastový terč
- Přířez fólie MAPEPLAN T B
- MAPEPLAN T B
- Dřevovláknitá tepelná izolace tl. 150 mm
- Spádové klíny EPS 150
- Masivní dřevěný CLT panel STORA ENSO L5s tl. 160 mm

S2
- Kamenivo frakce 16–22
- FILTEK 500
- MAPEPLAN T B
- Dřevovláknitá tepelná izolace tl. 150 mm
- Spádové klíny EPS 150 tl. 200 - 150 mm
- Masivní dřevěný CLT panel STORA ENSO L5s tl. 160 mm

P1
- EKOWOOD DUB
- Pěnová podložka s integrovanou PE folií SILENTSTEP
- Podlahový dílec FERMACELL 2E22
- DEKSEPAR
- EPS 200 tl. 125mm
- Vyrovnávací podsyp FERMACELL
- GLASTEK 40 SPECIAL MINERAL
- Asfaltová penetrace DEKPRIMER
- Monolitická silikátová vrstva

P2
- Masivní dřevěná podlaha 20 mm
- Lepící tmel
- Podlahový dílec FERMACELL 2E22
- Separační vrstva - PE fólie 1 mm
- Výplňová vrstva pro rozvody podlahového topení z desek EPS 50 mm
- Kročejová izolace 20 mm
- Masivní dřevěný CLT panel STORA ENSO L5 tl.s 160 mm

AUTOŘI:	ŠKOLA:	FAKULTA:	OBOR:	
Barbora Soukupová Matěj Pavlů	České vysoké učení technické v Praze	Fakulta stavební	Architektura a stavitalství	
NÁZEV AKCE: Rekreační objekt – Podlesí				FORMÁT: A4 DATUM: 07/2023
VÝKRES: Řez A–A				MĚŘÍTKO: 1:100 Č. V. 04