



Konstrukční schéma 1.NP

Prvky: Stora Enso C3s tl. 90mm a Stora Enso C3s tl. 80mm

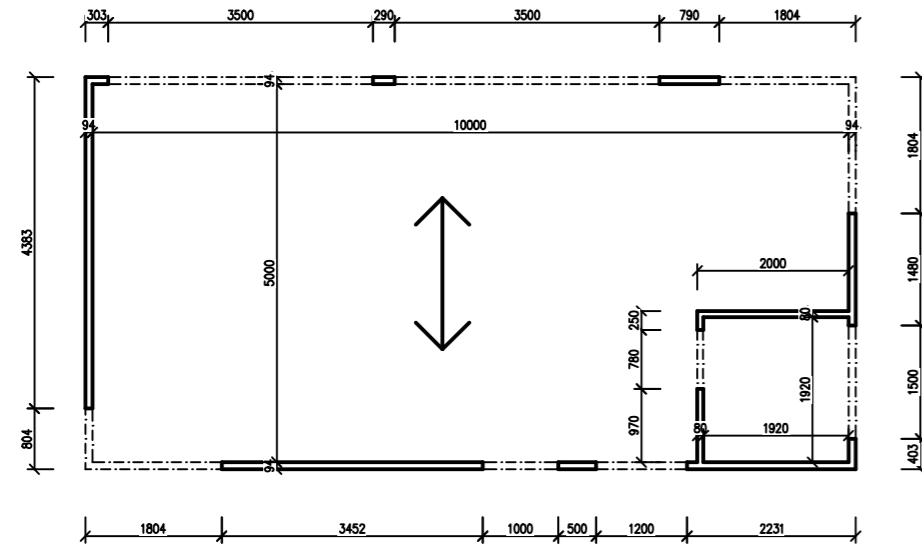


Konstrukční schéma 2.NP

Prvky: Stora Enso C3s tl. 90mm a Stora Enso C3s tl. 80mm

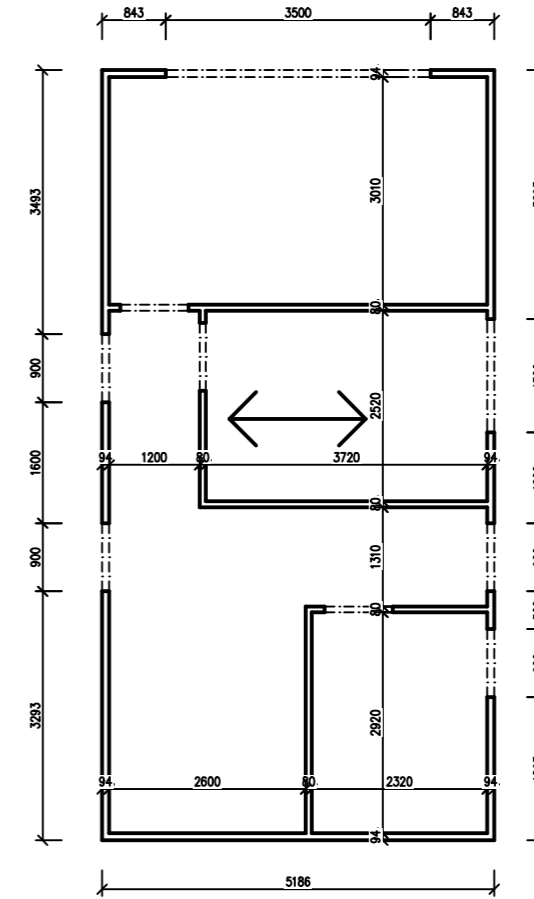

Detaily napojení

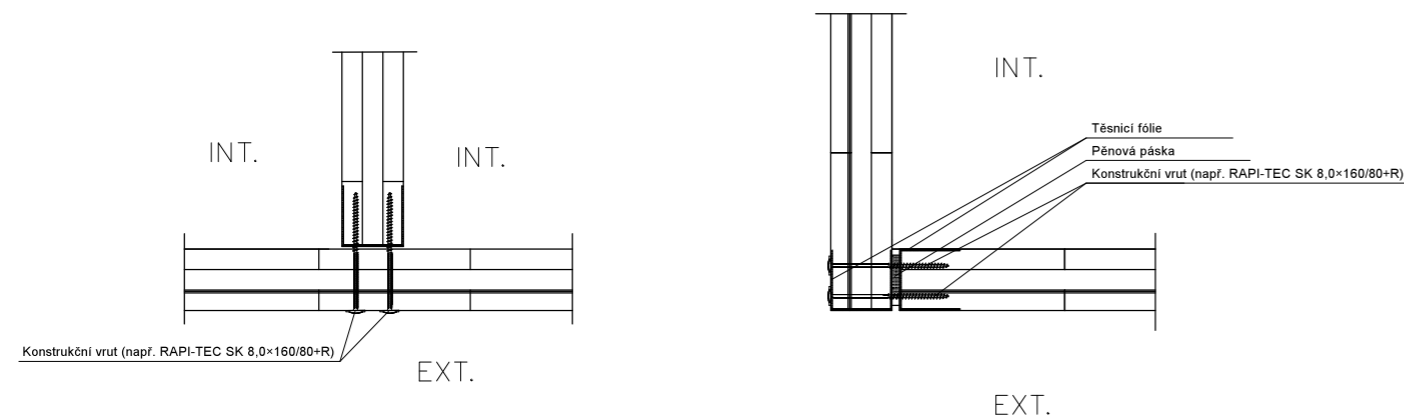

AUTOŘI:	ŠKOLA:	FAKULTA:	OBOR:	
Barbora Soukupová Matěj Pavlů	České vysoké učení technické v Praze	Fakulta stavební	Architektura a stavitelství	
NÁZEV AKCE:				FORMÁT: 2x4
Rekreační objekt – Podlesí				DATUM: 07/2023
VÝKRES:				MĚŘÍTKO: Č. V.
Konstrukční řešení				1:100 01