

1NP

VELKÝ SÁL, MALÝ SÁL, VÝSTAVNÍ SÁL

KAVÁRNA

ŠATNA PRO NÁVŠTĚVNÍKY

ZÁZEMÍ PRO ÚČINKUJÍCÍ

HUDEBNÍ OBOR - SBOR, ORCHESTR

SBOROVNA


KANCELÁŘE

ATRIUM

SKLADBA OBVODOVÉ STĚNY

DŘEVĚNÉ FASÁDNÍ OBKLADY	20 MM
LATĚ	40 X 60 MM
KONTRALATĚ	40 X 60 MM
PROVĚTRÁVANÁ MEZERA	40 MM
POJISTNÁ HYDROIZOLACE	3 MM
IZOLAČNÍ DESKA DŘEVOVLÁKNITÁ	40 MM
TEPELNÁ IZOLACE	250 MM
DŘEVĚNÁ STĚNA NOVATOP	124 MM

- 1.1 ŠATNA ÚČINKUJÍCÍCH
- 1.2 ŠATNA ÚČINKUJÍCÍCH
- 1.3 ŠATNA ÚČINKUJÍCÍCH
- 1.4 DÁMSKÉ WC
- 1.5 PÁNSKÉ WC
- 1.6 UČEBNA SBOR
- 1.7 UČEBNA ORCHESTR
- 1.8 KUCHÝŇKA
- 1.9 SBOROVNA
- 1.10 KANCELÁŘ ŘEDITĚLE
- 1.11 SEKRETARIÁT
- 1.12 KANCELÁŘ EKONOMA
- 1.13 SKLAD
- 1.14 MÍSTNOST PRO ŠKOLNÍKA
- 1.15 KAVÁRNA
- 1.16 ŠATNA PRO NÁVŠTĚVNÍKY
- 1.17 ZVUKOVÝ PŘECHOD
- 1.18 DÁMSKÉ WC
- 1.19 INVALIDNÍ WC
- 1.20 ZÁDVEŘÍ
- 1.21 PÁNSKÉ WC
- 1.22 VELKÝ SÁL
- 1.23 MALÝ SÁL
- 1.24 ŠATNA ÚČINKUJÍCÍCH
- 1.25 ŠATNA ÚČINKUJÍCÍCH
- 1.26 ŠATNA ÚČINKUJÍCÍCH
- 1.27 FOYER, VÝSTAVNÍ SÁL
- 1.28 ATRIUM

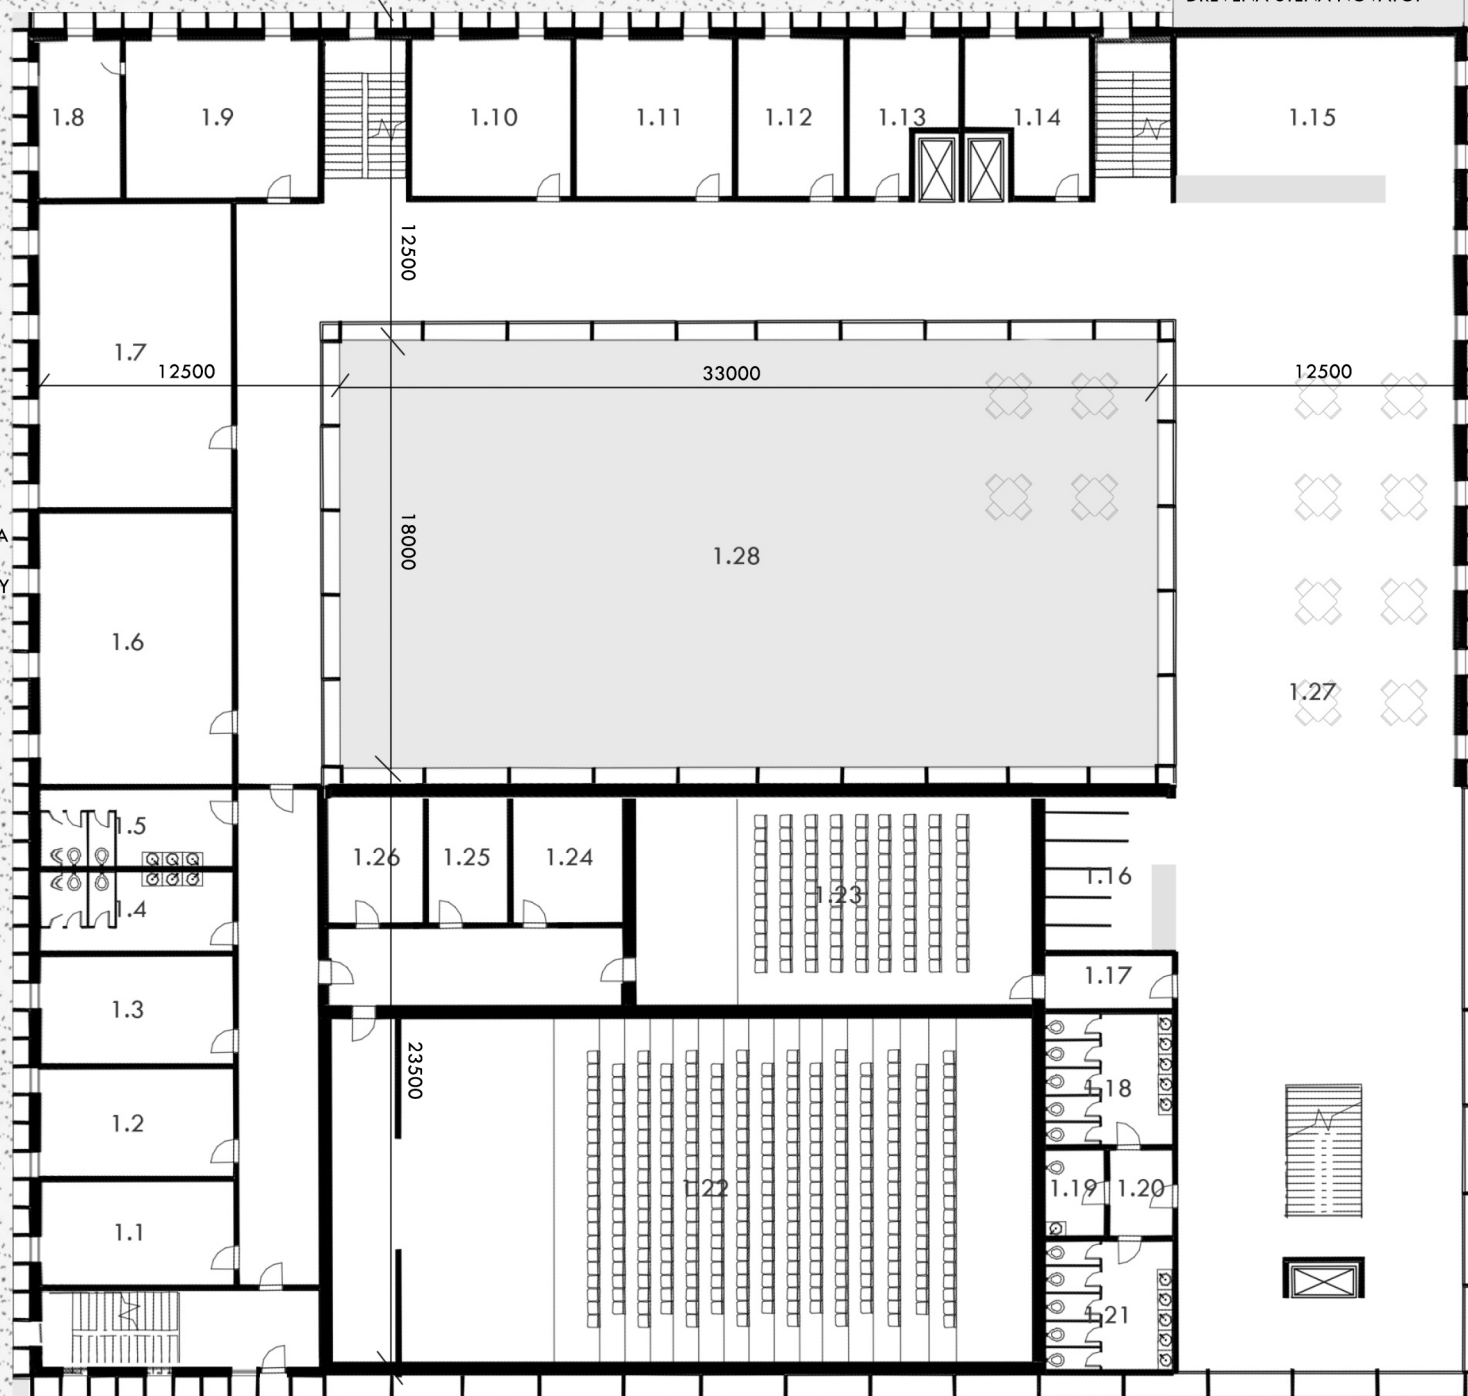

0 2 5 10 m

PŮDORYS 1NP