

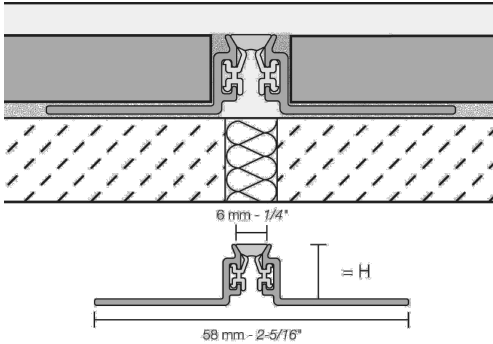
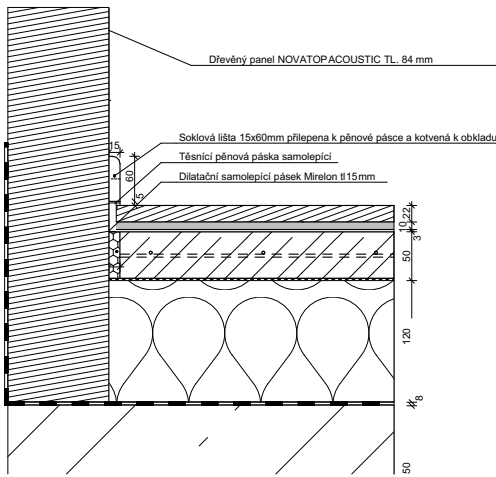


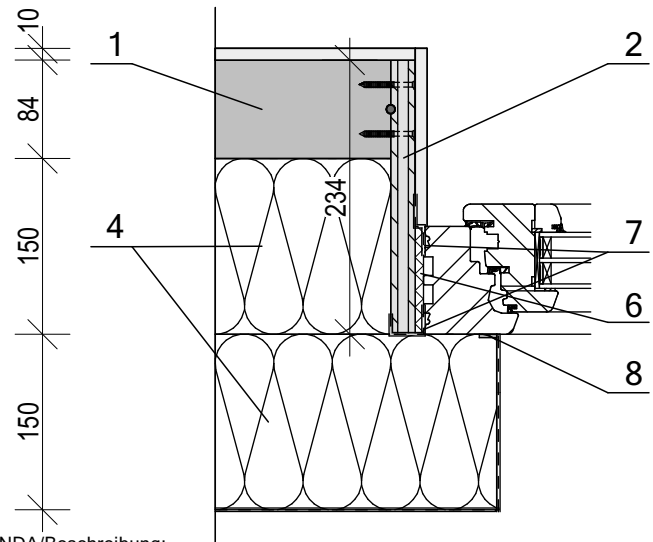


D1 - DETAIL OSAZENÍ OKNA

M 1:5

U=0,140 W/m²K

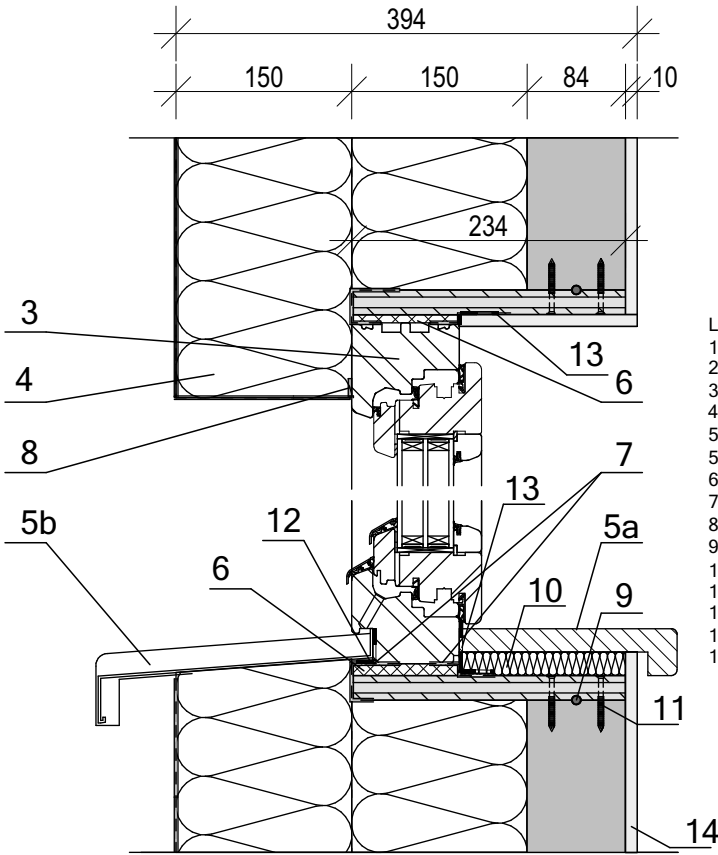

- LEGENDA/Beschreibung:
1. MASIVNÍ DŘEVĚNÁ STĚNA NOVATOP SOLID tl. 84 mm
 2. MASIVNÍ DŘEVĚNÁ DESKA tl. 22 mm
 3. OKNO - DŘEVOHLINÍKOVÉ SLAVONA ALPINO S IZOLAČNÍM TROJSKLEM, $U_w=0,67W/m^2K$
 4. TEPELNÁ IZOLACE- dřevovláknitá deska STEICO flex 038, tl. 2x 150 mm
 - 5a. VNITŘNÍ PARAPET DŘEVOSTŘÍSKOVÝ S NOSEM TL. 16mm LEPENÉ NÍZKOEXPANZNÍ PĚNOU
 - 5b. VNĚJŠÍ PARAPET HLINÍKOVÝ S BOČNÍMI KRYTKAMI RŠ 350mm TECHNOROL
 6. NÍZKOEXPANZNÍ PUR PĚNA
 7. VZDUCHOTĚSNÁ OKENNÍ FOLIE
 8. KOMPRIMAČNÍ PÁSKA ILLMODTRIO
 9. VZDUCHOTĚSNÉ PŘEVODNÍ SPOJE
 10. TI XPS TL. 20 mm Š. 150 mm STYROTRADE JAKO PODKLAD PRO VNITŘNÍ PARAPET LEPENÝ POM
 11. KOTVÍCÍ VRUT DO DŘEVA RAPI-TEC Ø 4 mm, DÉLKY 50 mm
 12. DIFUZNĚ OTEVŘENÁ HYDROIZOLAČNÍ PÁSKA ISOWINDOW VNĚJŠÍ
 13. PAROTĚSNÁ PÁSKA ISOWINDOW VNITŘNÍ
 14. SÁDROVLÁKNITÁ DESKA FERMACELL TL. 10/12,5 mm

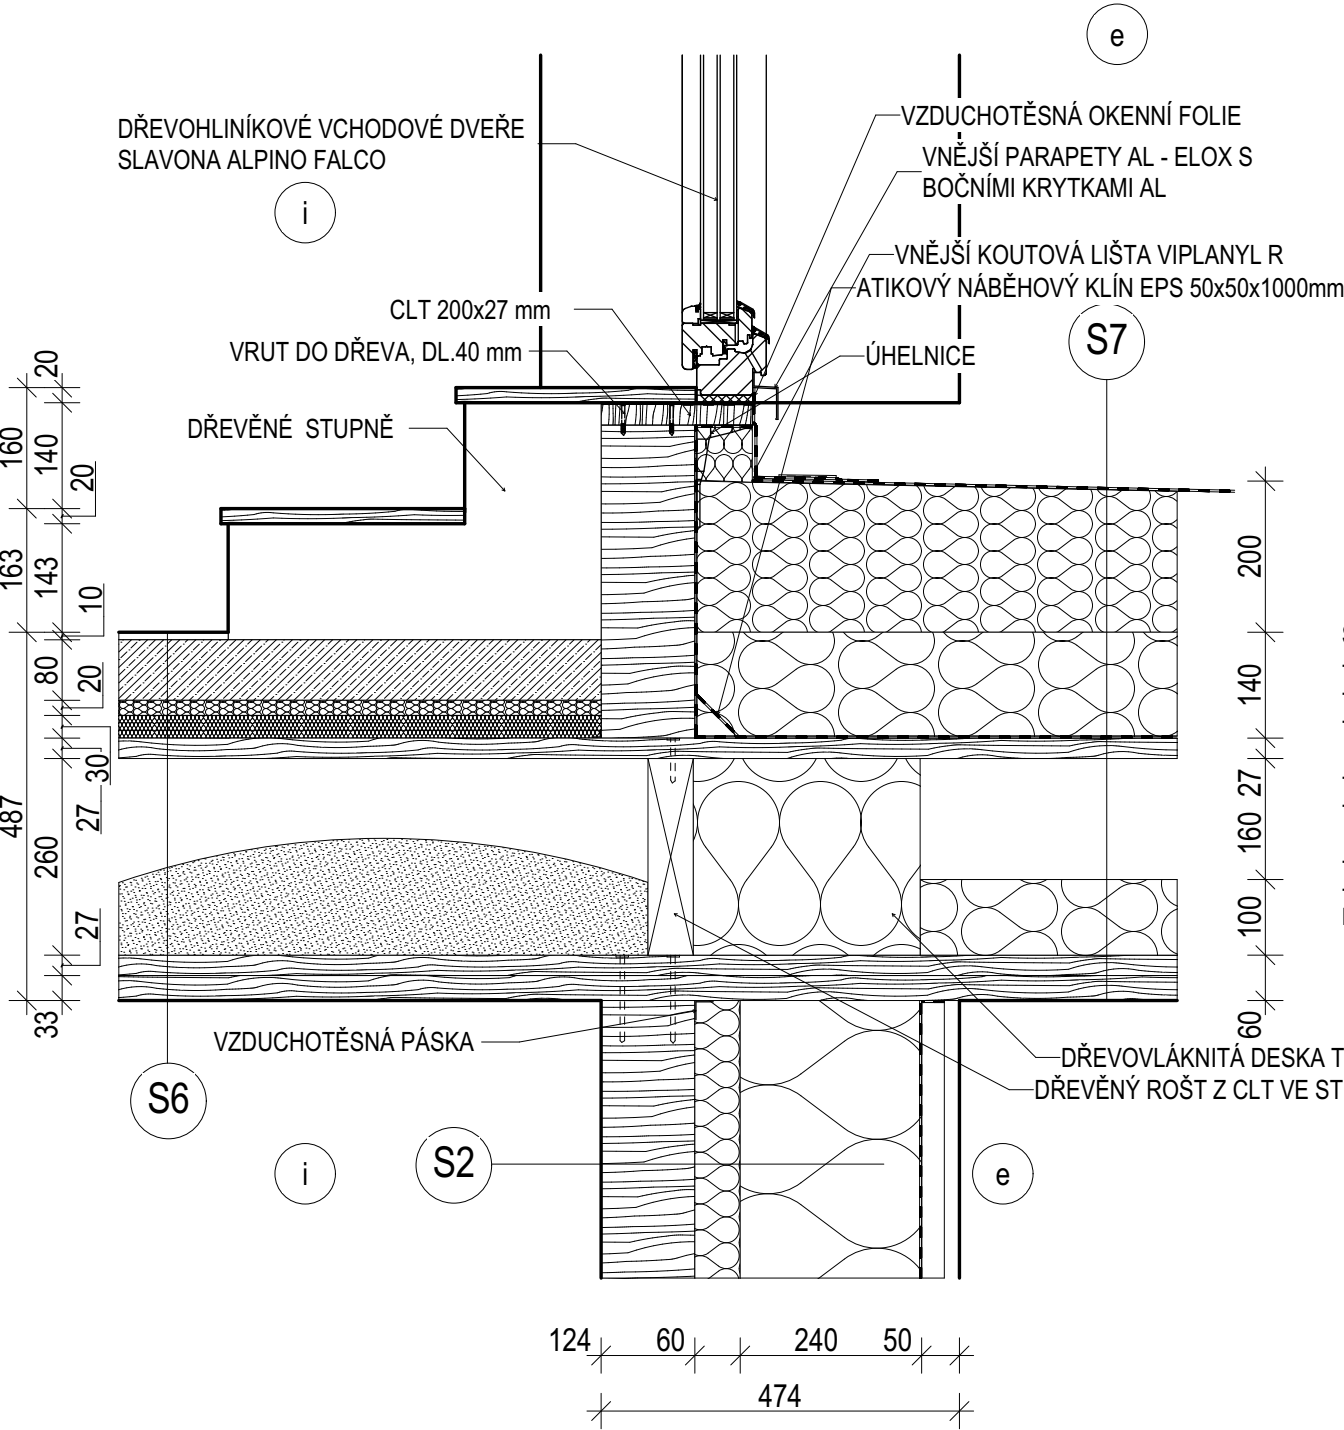

S7 - PLOCHÁ STŘECHA NOVATOP ELEMENT 350 mm - PROVOZNÍ

- BETONOVÁ TRYSKANÁ DLAŽBA TL. 50 mm
- REKTIKAFKÁČNÍ TERČE POD DLAŽBU Z ODOLNÉHO PLASTU
- HYDROIZOLAČNÍ FOLIE Z MĚKČENÉHO PVC S VÝZTUŽNOU VLOŽKOU ZE SKELNÉ TKANINY DEKPLAN 77
- NETKANÁ TEXTILIE ZE 100% POLYPROPYLENU FILTEK 300
- DESKY A SPÁDOVÉ KLÍNY Z EXTRUDOVANÉHO POLYSTYRENU ISOVER STYRODUR 33035 CS TL. 50-200 mm
- EPS 200S TL. 250 mm
- PAROTĚSNÁ ZÁBRANA JUTAFOL N AL
- NOVATOP ELEMENT 350 mm
 - 3-VRSTVÁ DESKA 27 mm
 - DŘEVĚNÝ ROŠT 263 + DŘEVOVLÁKNITÁ DESKA TL. 100 mm
 - 3-VRSTVÁ DESKA 27 + 33 mm (REI 60)

S2 - OBVODOVÁ STĚNA NOVATOP - DŘ. OBKLAD

- DŘEVĚNÝ OBKLAD, VODOROVNĚ, SIBIŘSKÝ MODŘÍN BEZ PÚ, TL. 20 mm
- DŘEVĚNÉ LAŤOVÁNÍ, SVISLE, LATĚ 30x50 mm
- POJISTNÁ DIFÚZNÍ FOLIE ISOCELL OMEGA LIGHT
- DŘEVOVLÁKNITÁ DESKA STEICO FLEX 038 TL. 60 mm
- DŘEVOVLÁKNITÁ DESKA STEICO FLEX 038 TL. 240 mm
- MASIVNÍ DŘEVĚNÁ STĚNA NOVATOP SOLID TL. 124 mm

S6 - STROPNÍ KONSTRUKCE NOVATOP ELEMENT 350 mm

- 33 mm (REI 60)
- OCHRANNÝ NÁTĚR NA DŘEVO DO EXTERIÉRU
- MINERÁLNÍ VLÁKNA - KROČEJOVÁ IZOLACE TL. 20 mm
- EXTRUDOVANÝ POLYSTYREN XPS TL. 30 mm
- NOVATOP ELEMENT 350 mm
 - 3-VRSTVÁ DESKA 27 mm
 - DŘEVĚNÝ ROŠT 263 + VÁPENCOVÁ DRŤ FERMACELL cca 40 kg/m² TL. 180 mm
 - 3-VRSTVÁ DESKA 27 + 33 mm (REI 60)
- OCHRANNÝ NÁTĚR NA DŘEVO DO EXTERIÉRU

DETAILY

ARCHITEKTONICKÁ STUDIE
OSTROVNÍ KOMUNITA
- k.ú. KOSTELEČ N. ORL.
- p.č. 2432/3

ZODPOVĚDNÝ ARCHITEKT

13.06.2019

1:10

ANDREA BARTOŠOVÁ