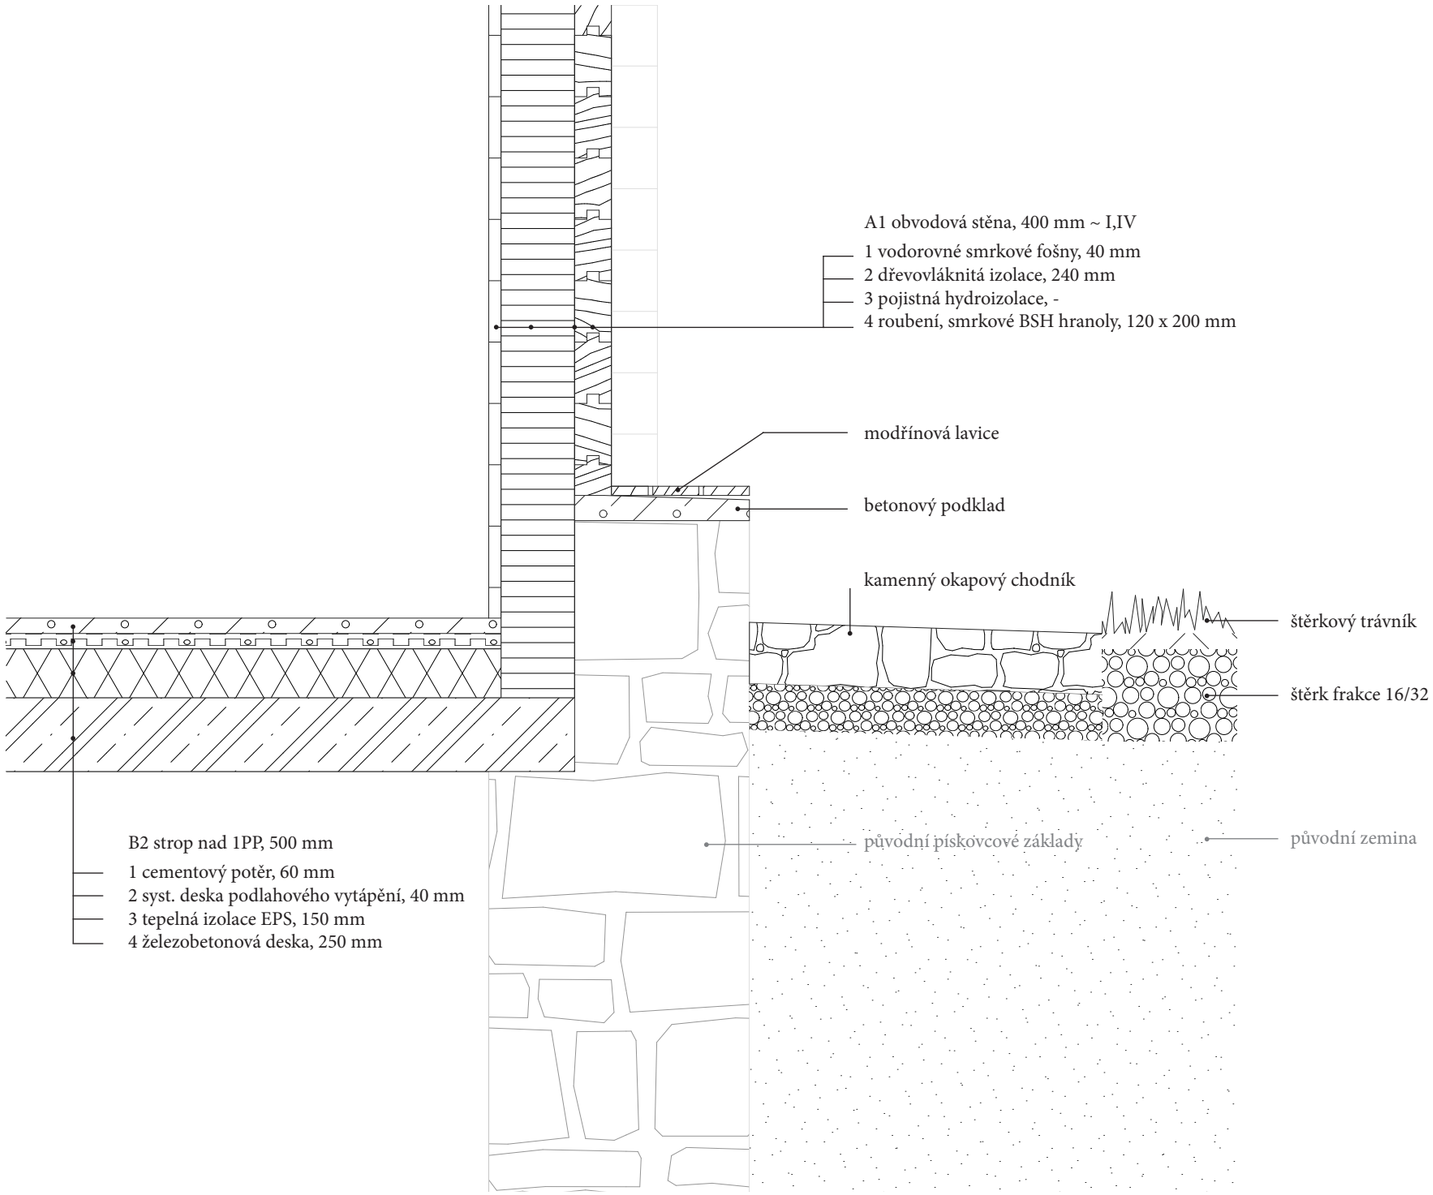

detail soklu M1:20