



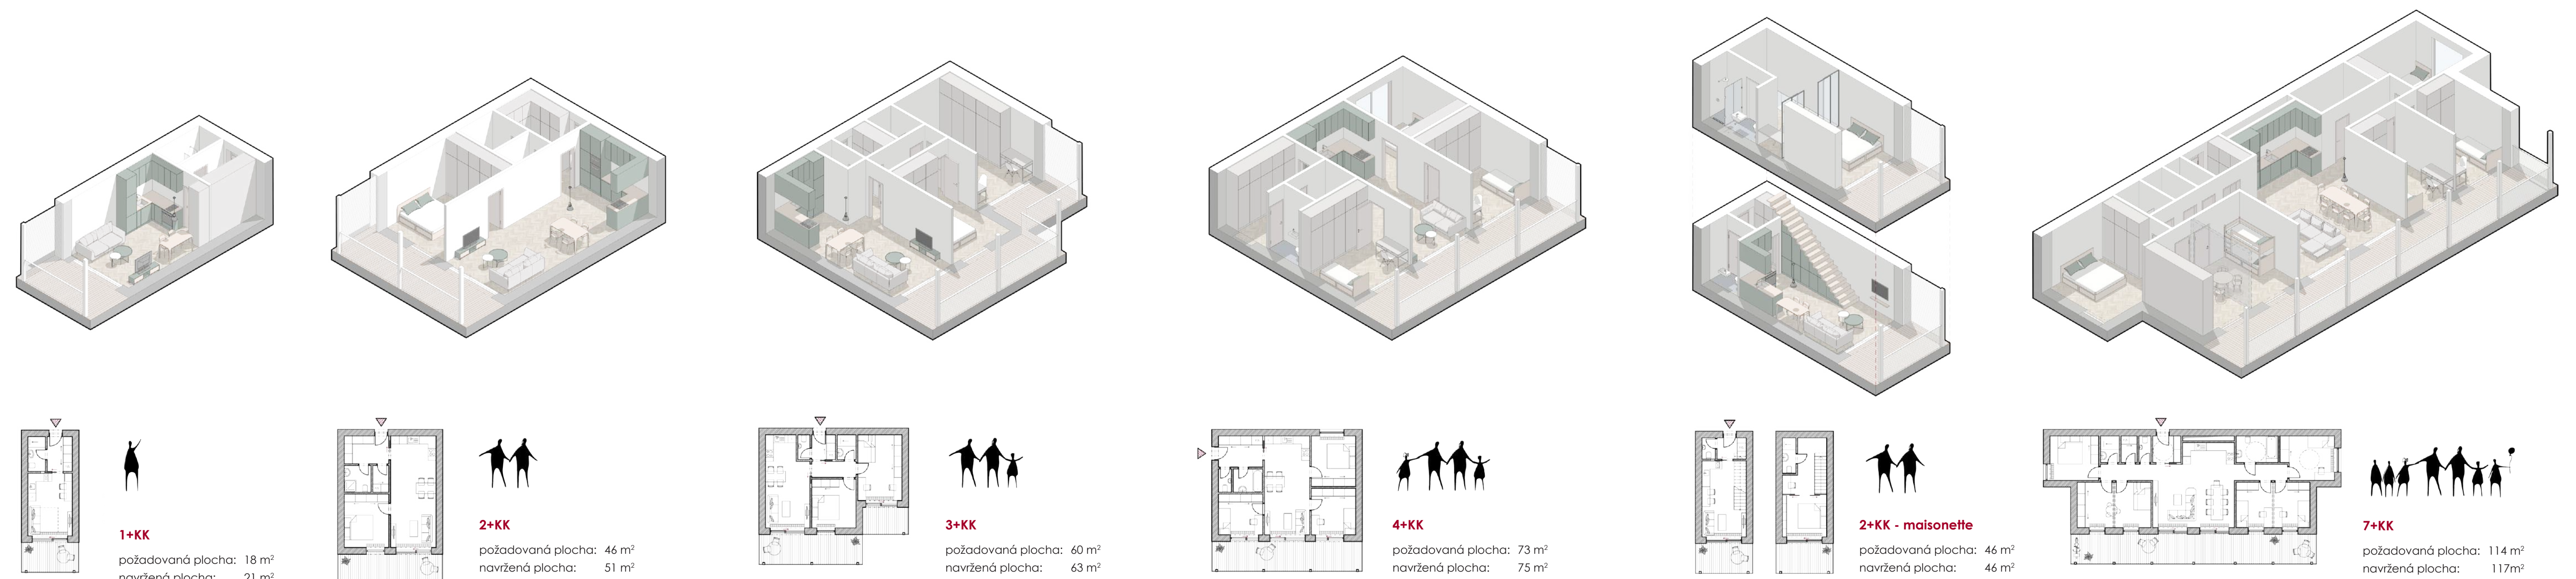

ukázka bytových jednotek




BD „hřeben“ půdorys 1NP - komunitní a komerční prostory

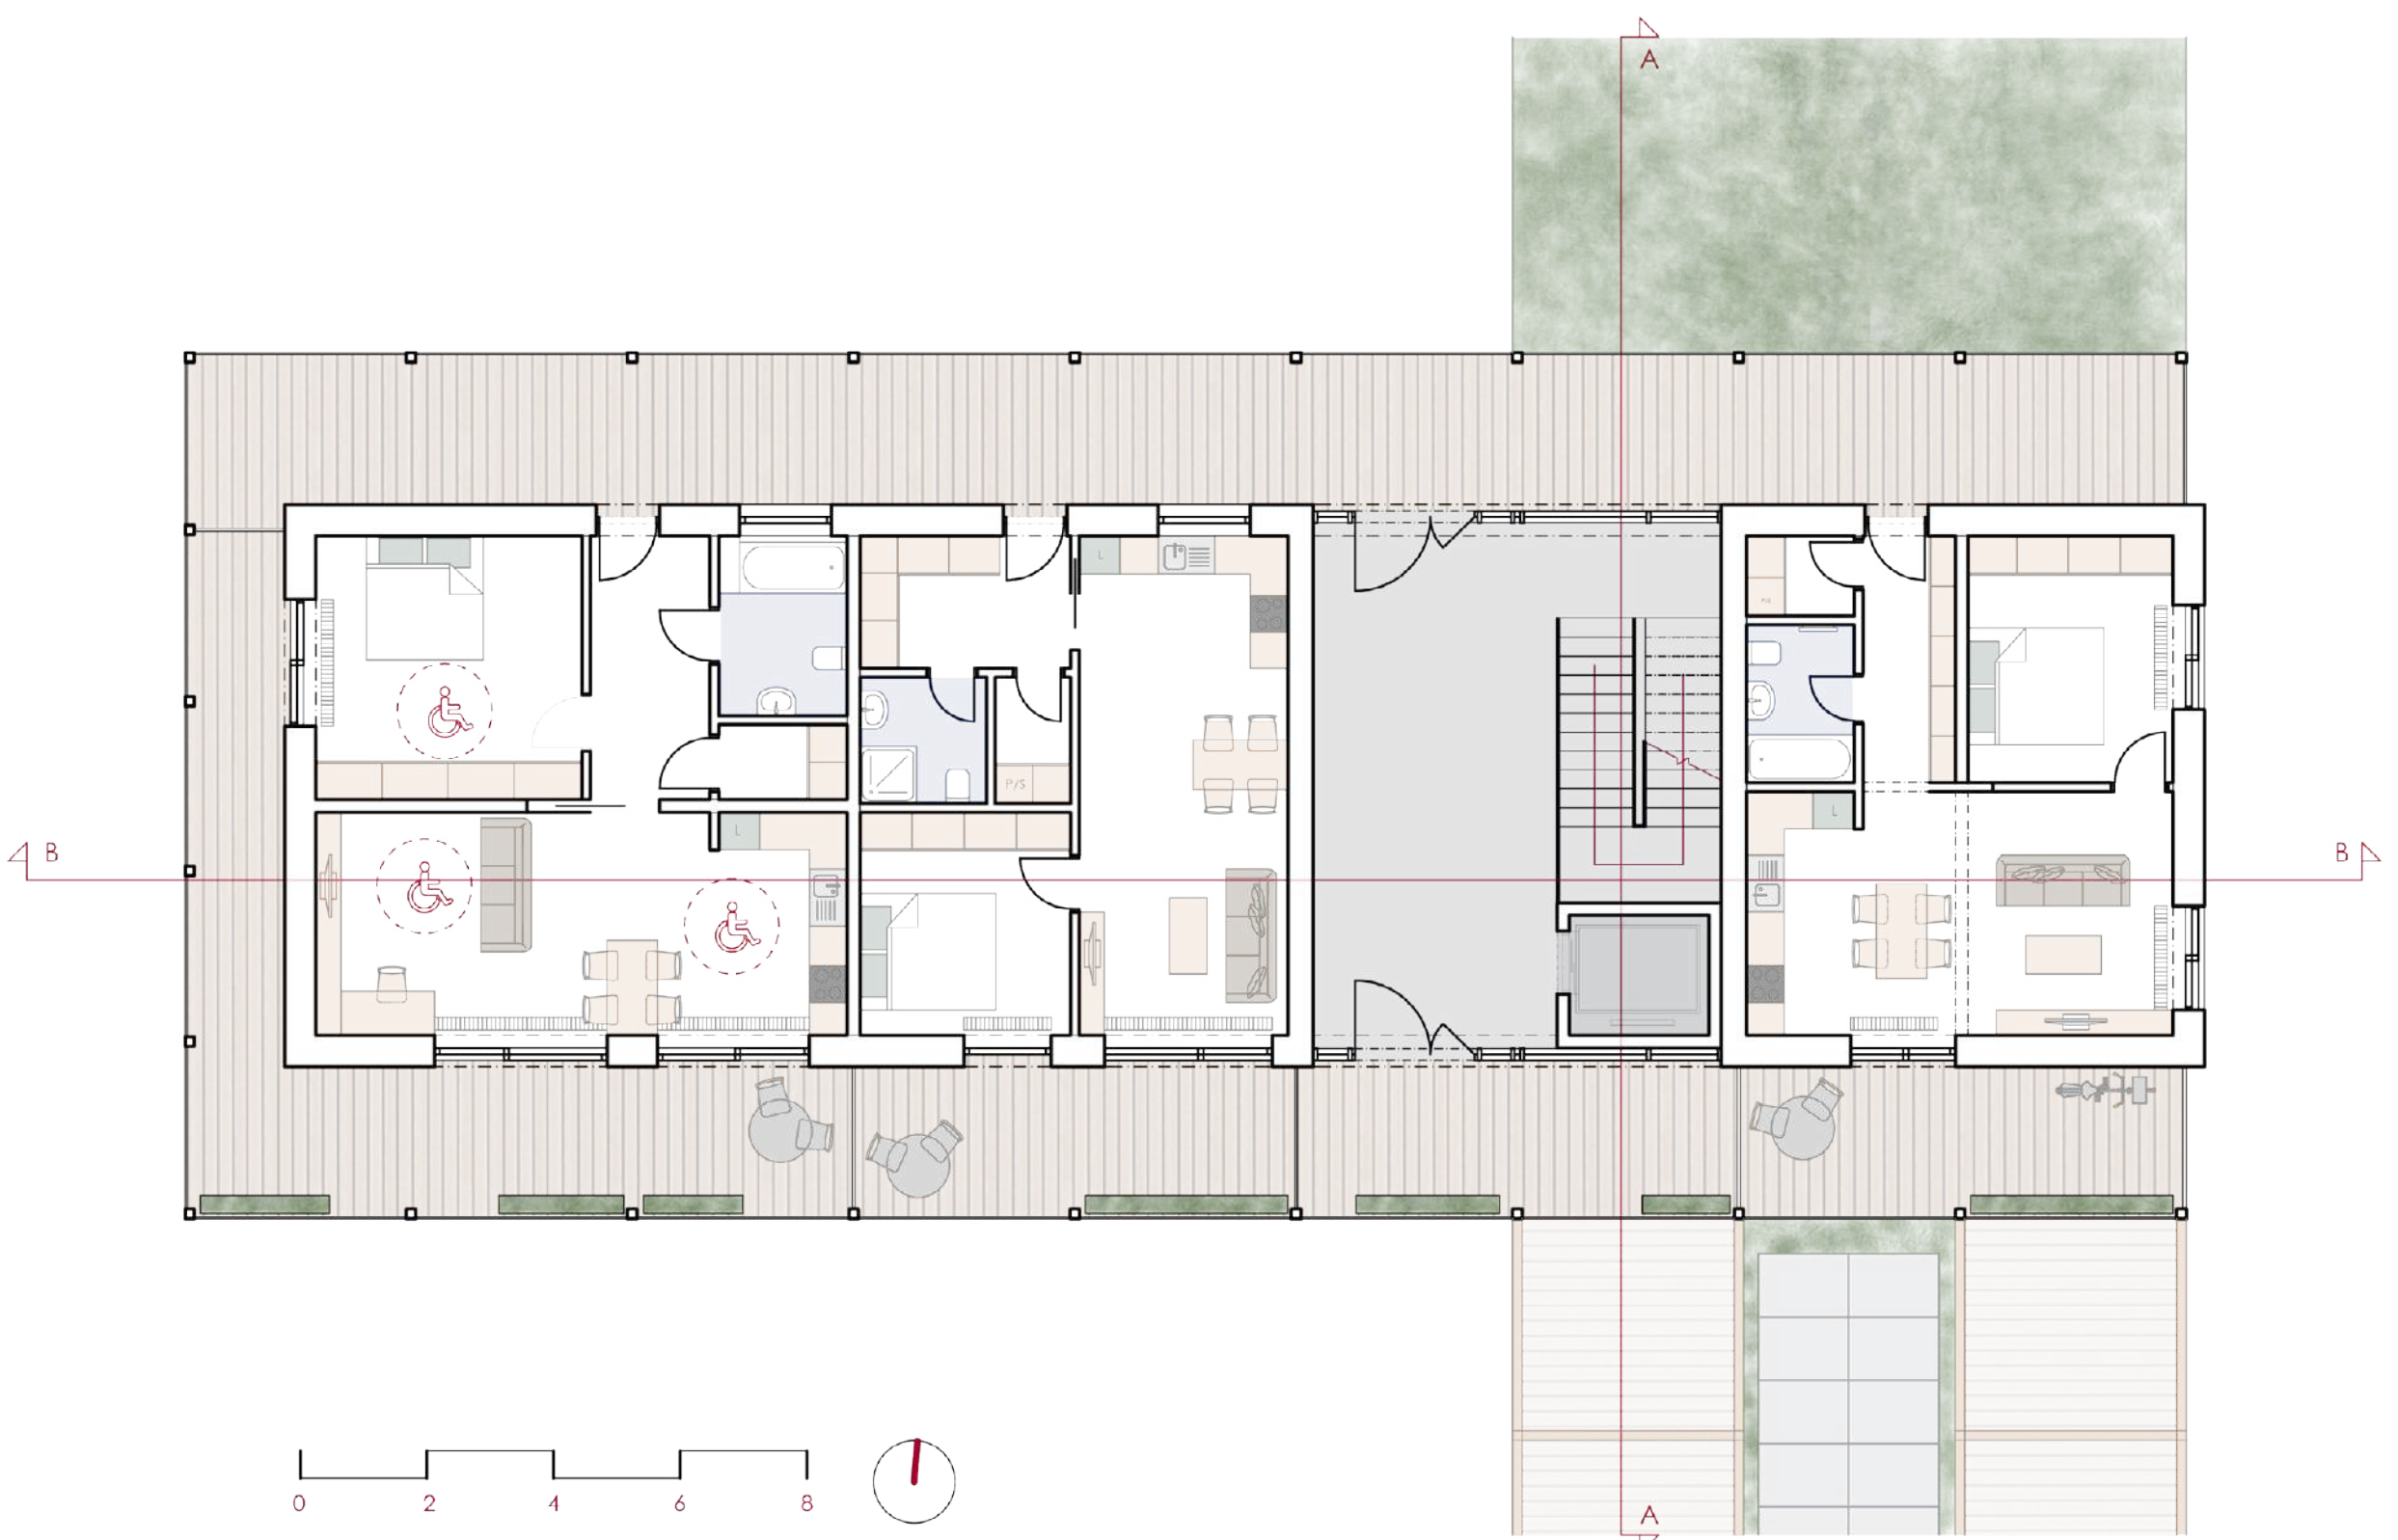


BD „hřeben“ půdorys XNP

261 1044 249 17 40

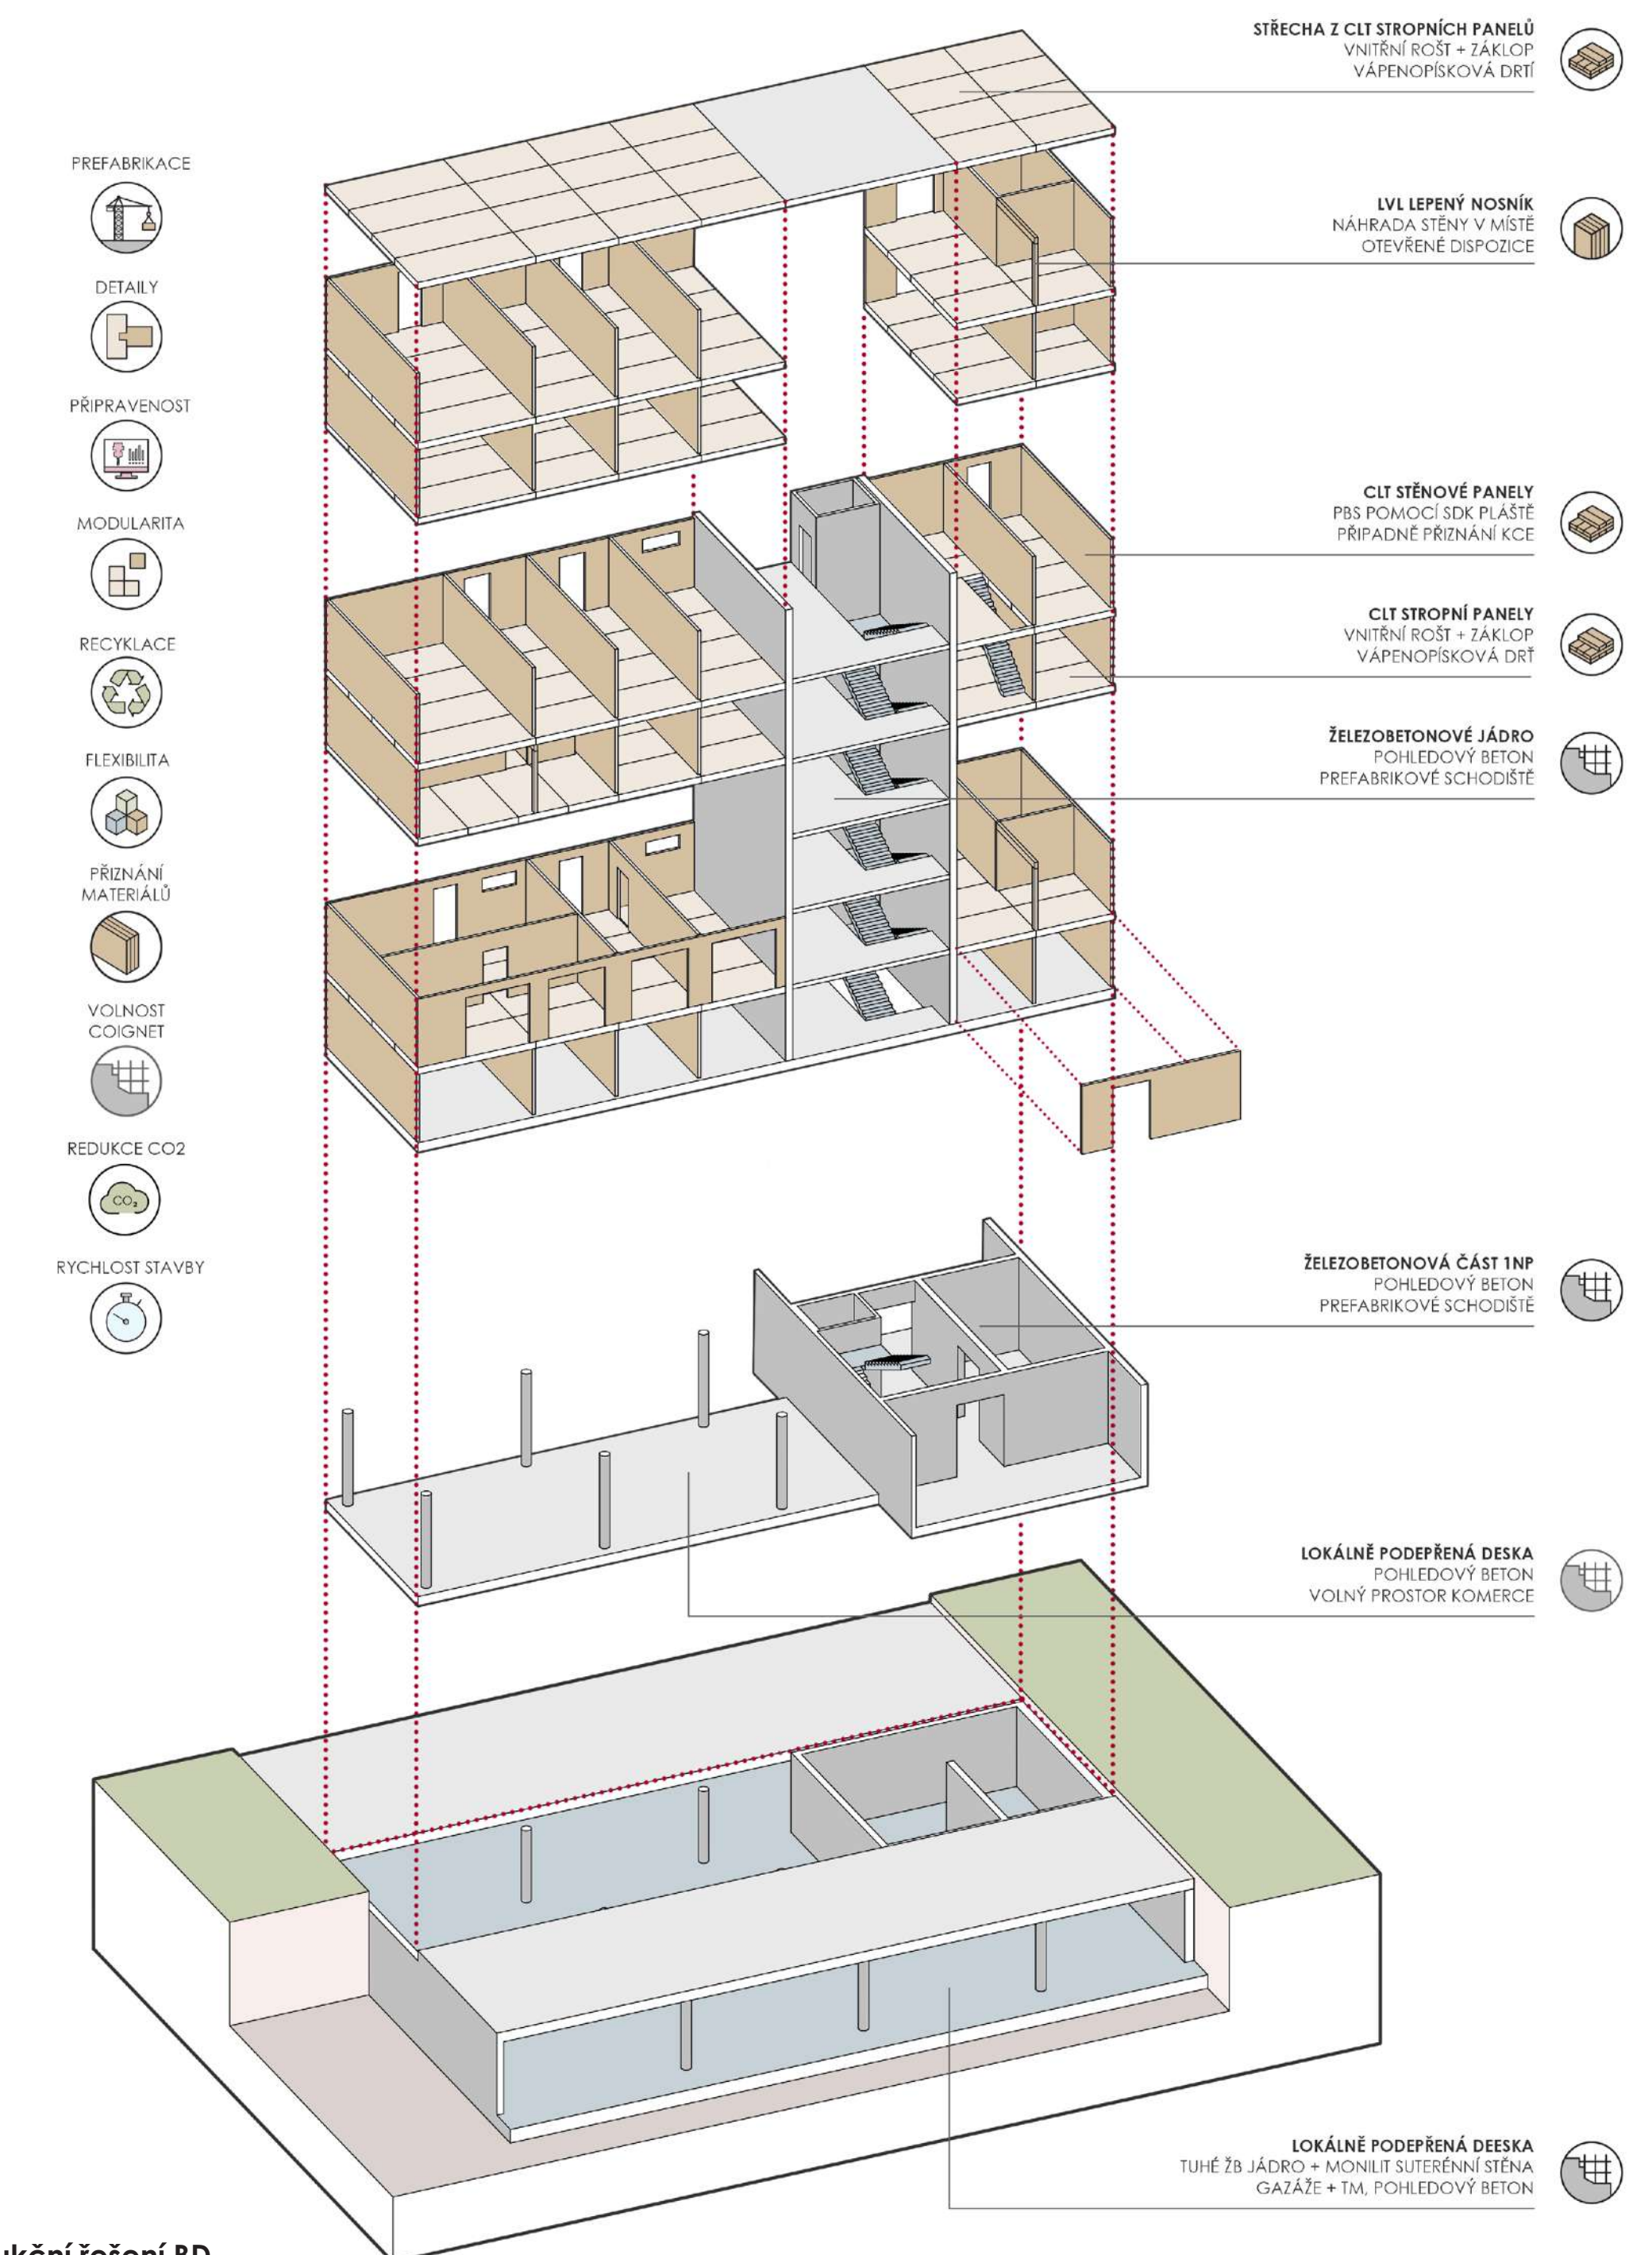

konstrukční řešení BD

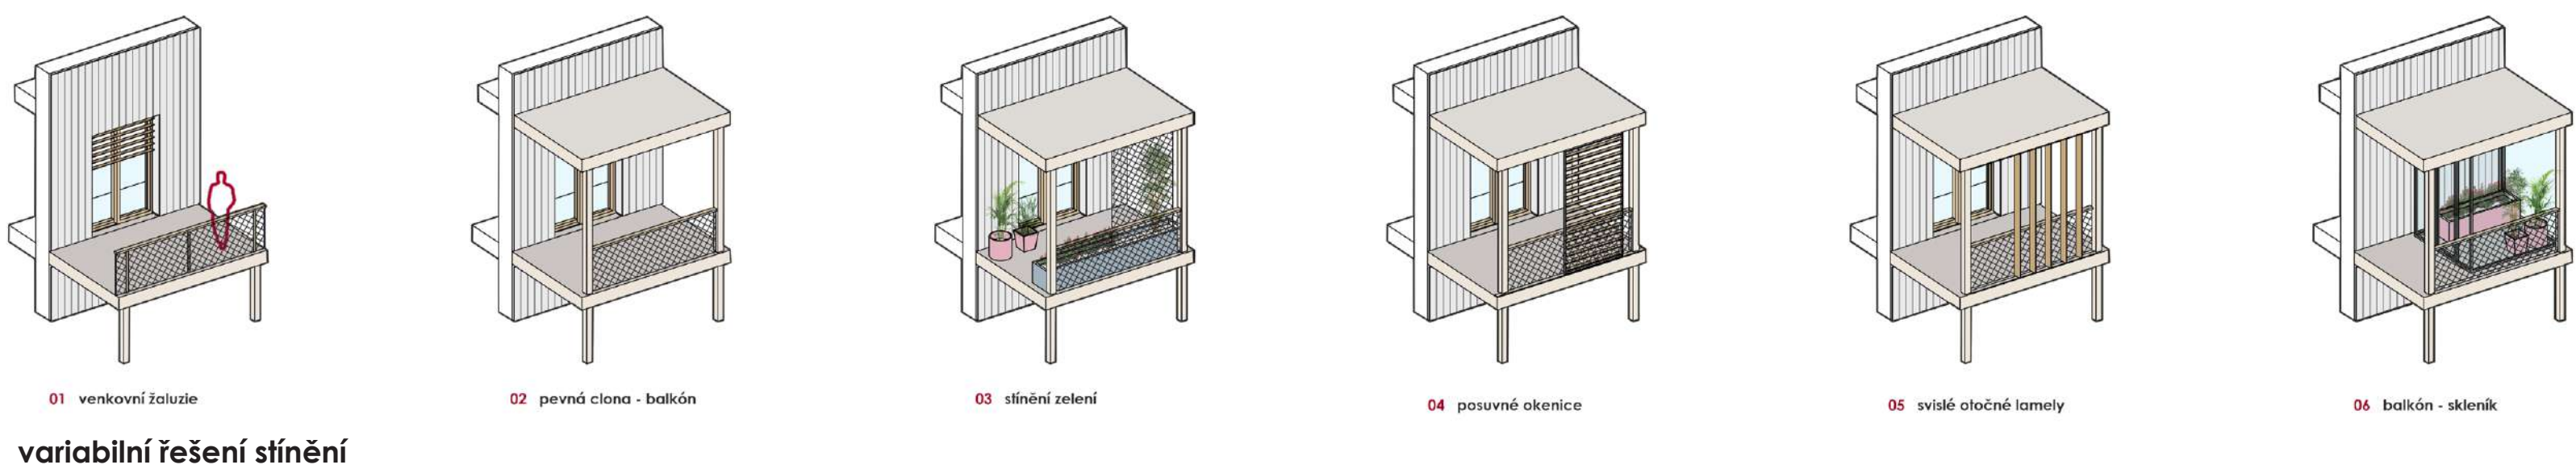

variabilní řešení stínění

1+KK	requirement	18 m²	22 pcs
1+KK	design	21 m²	8.43 %
1+KK	requirement	30 m²	21 pcs
1+KK	design	35 m²	8.05 %
2+KK	requirement	46 m²	52 pcs
2+KK	design	51 m²	19.92 %
3+KK	requirement	60 m²	56 pcs
3+KK	design	63 m²	21.46 %
4+KK	requirement	73 m²	41 pcs
4+KK	design	75 m²	15.71 %
5+KK	requirement	88 m²	32 pcs
5+KK	design	92 m²	12.26 %
6+KK	requirement	99 m²	22 pcs
6+KK	design	104 m²	8.43 %
7+KK	requirement	114 m²	15 pcs
7+KK	design	117 m²	5.75 %

261	Housing units	total
166	Housing units	> 60 m²
63.6 %	Housing units	> 60 %

rozvržení bytových jednotek



materiálové řešení BD



pohled západní



pohled jižní



pohled východní



pohled severní