



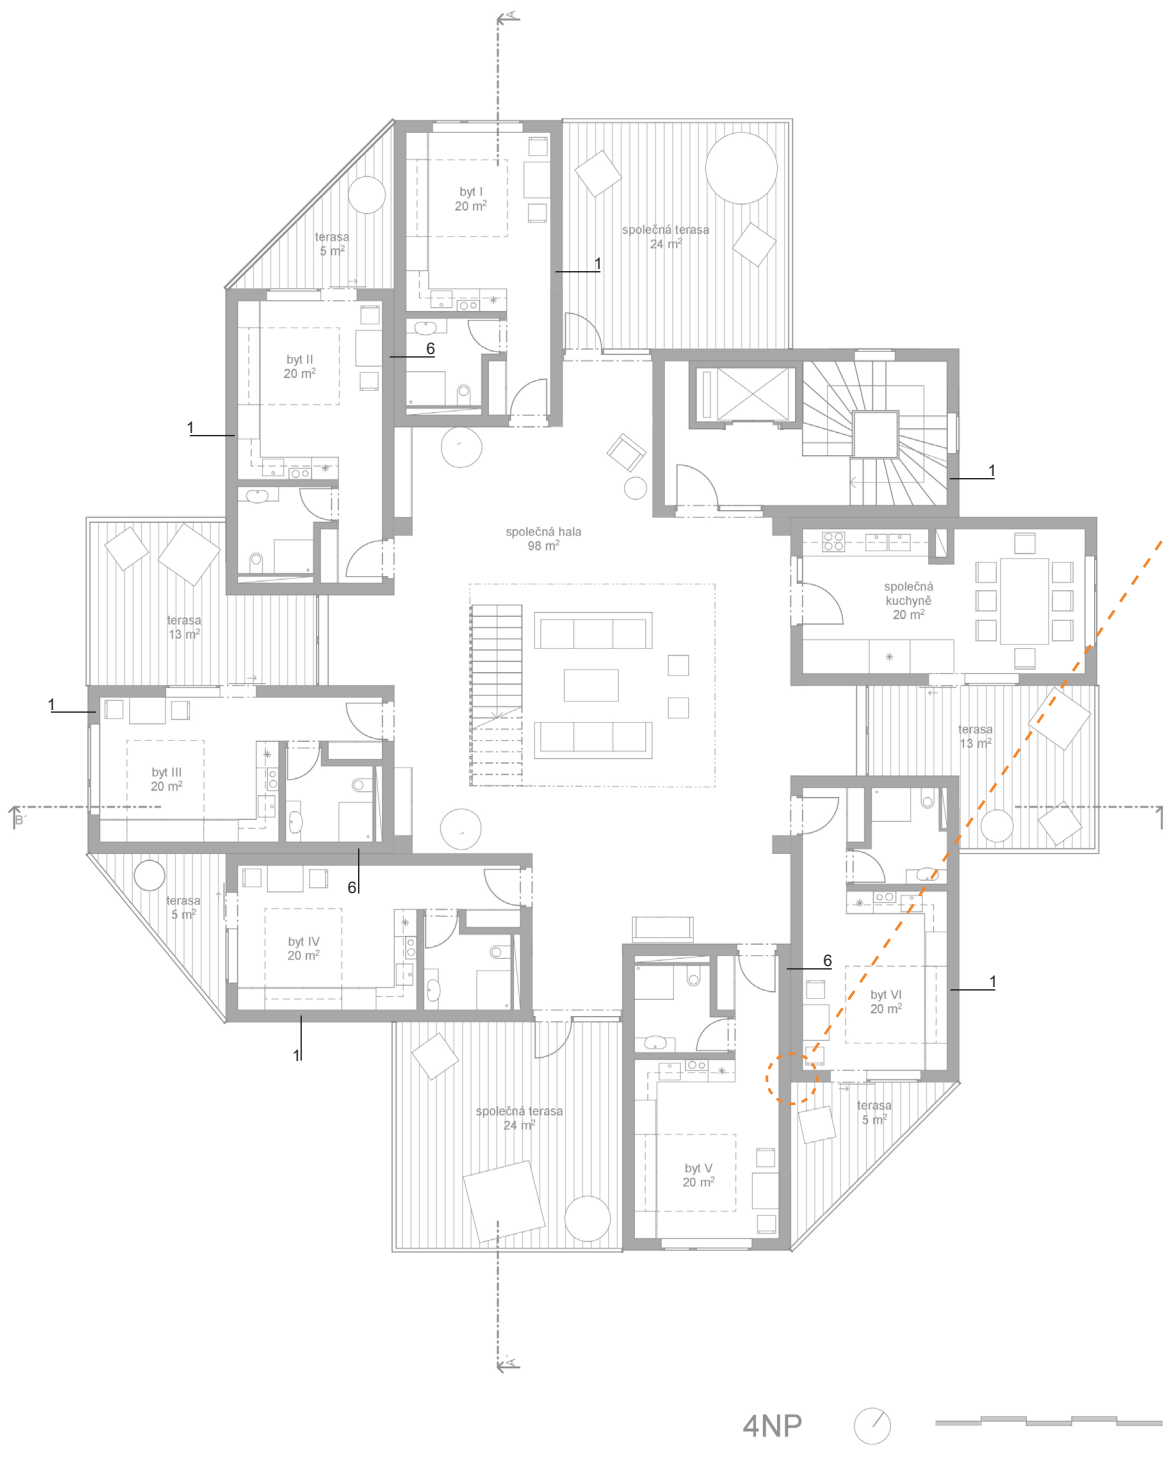

Konstrukci tvoří dvě části, buňky a skeletové jádro atria. Buňky jsou kompletovány ve výrobě a poté plně vybavené osazeny na stavbu. Nosnou konstrukcí je clt panel. Buňky se podpírají ve svislém směru, ke stabilitě ve vodorovném směru napomáhá skeletové jádro z lepeného lamelového dřeva.

DETAIL 1
styk 2 buněk - návaznost plášťů

- LEGENDA
- 1 - obložení - dřevěná prkna tl. 30mm
- latě tl. 45mm
- kontralatě tl. 45mm
- dřevovláknitá tepelná izolace tl. 160mm
- parotěs tl. 2mm
 - 6 - clt panel s pohledovou úpravou tl. 84mm
- akustická dřevovláknitá izolace tl. 80mm
- vzduchová mezera os. tl. 80mm

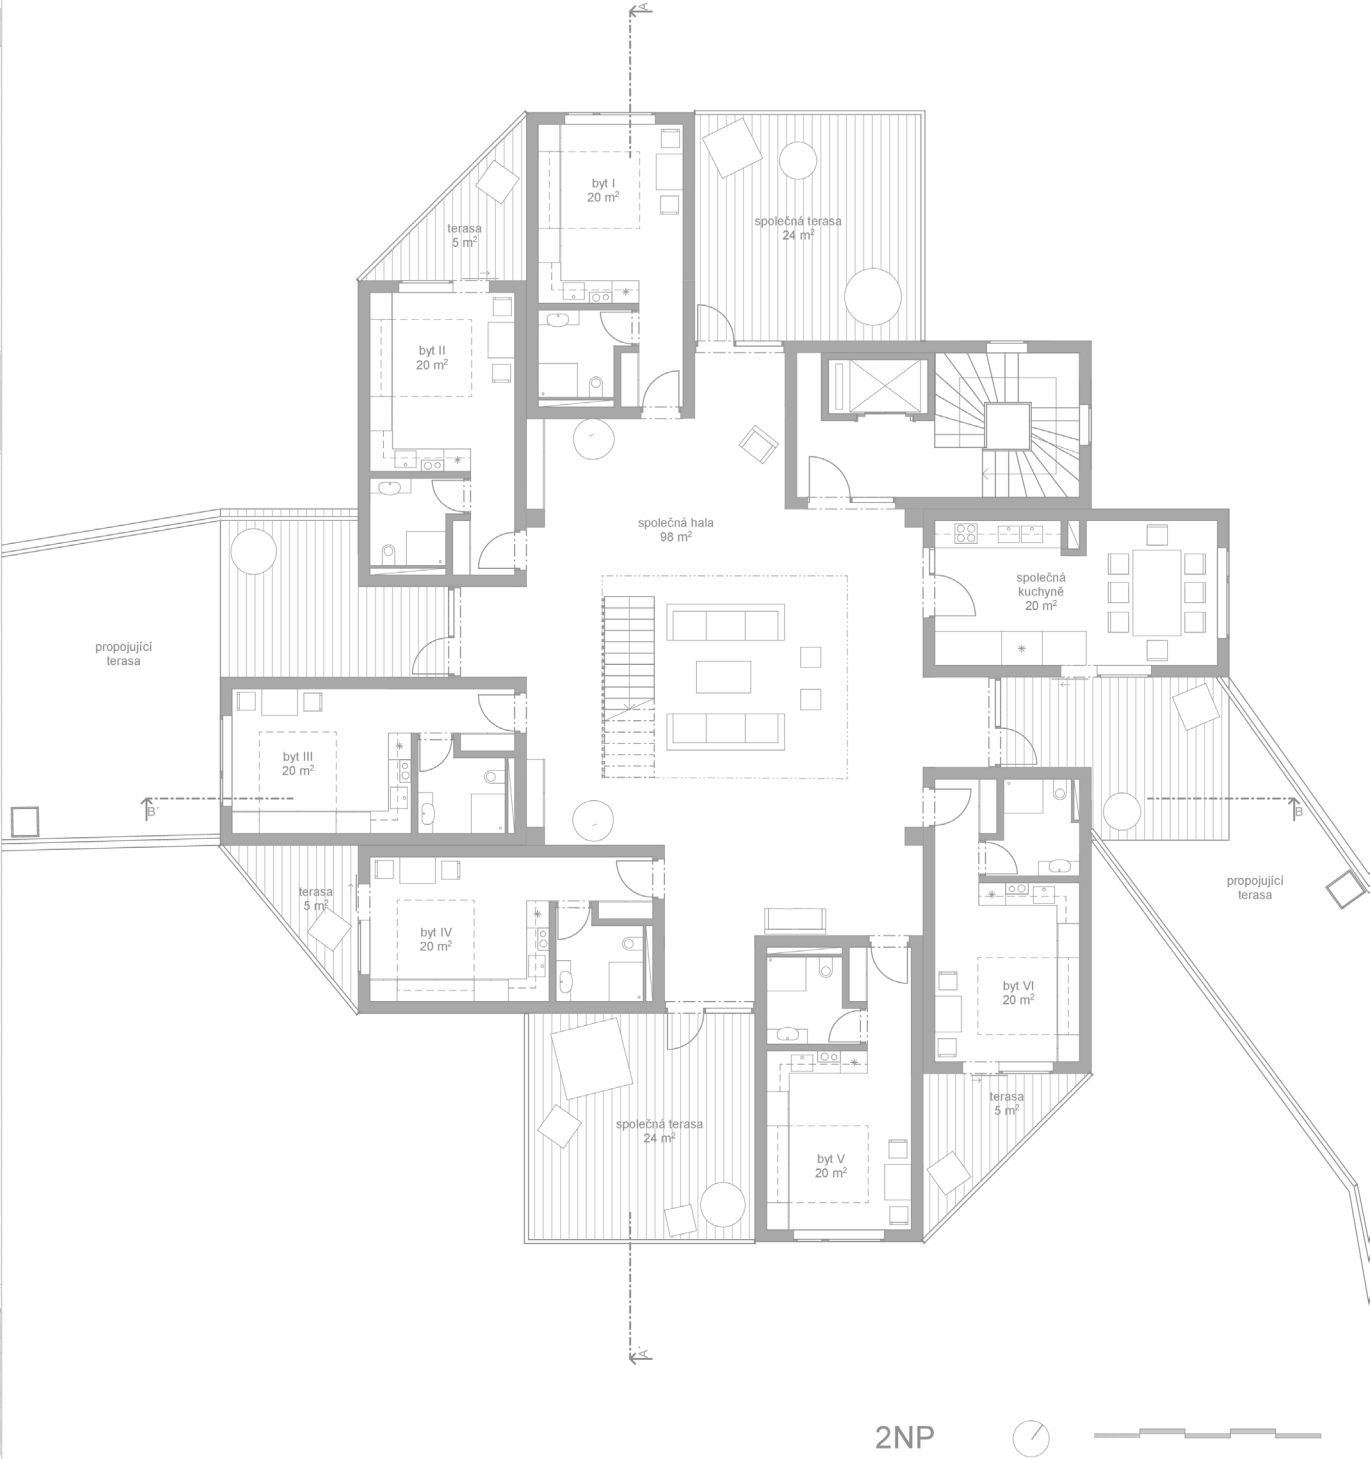