

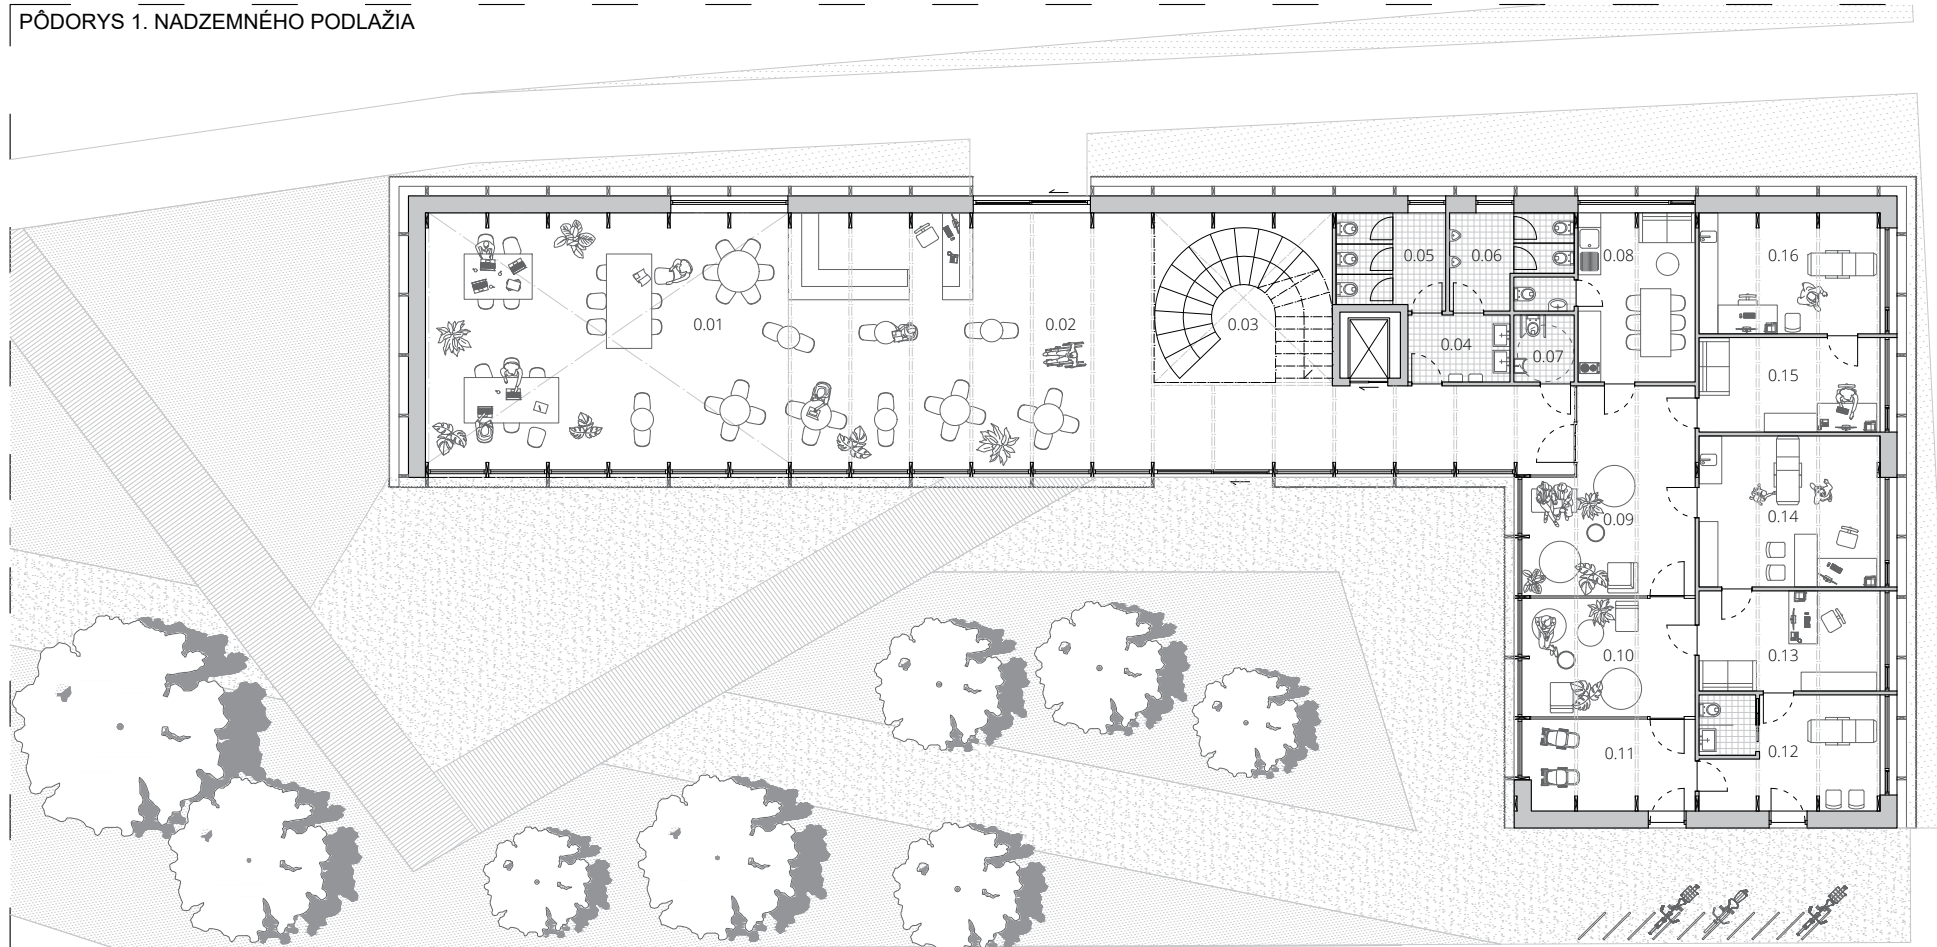



PÔDORYS 1. NADZEMNÉHO PODLAŽIA

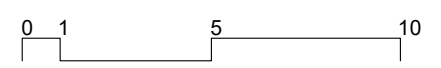


0.01	VIACÚČELOVÁ SÁLA	95m ²
0.02	FOYER	32m ²
0.03	LOBBY	20m ²
0.04	HYGIENICKÁ PREDSIEN'	4,8m ²
0.05	WC ŽENY	7,2m ²
0.06	WC MUŽI	7m ²
0.07	BEZBARIÉROVÉ WC	2,9m ²
0.08	DENNÁ MIESTNOSŤ	14m ²
0.09	ČAKÁREŇ	14m ²
0.10	ČAKÁREŇ	14m ²
0.11	ZÁDVERIE	8,5m ²
0.12	IZOLAČNÝ BOX	10m ²
0.13	PRÍPRAVOVŇA PEDIATRA	12m ²
0.14	VYŠETROVŇA PEDIATRA	19m ²
0.15	PRÍPRAVOVŇA VŠEOBECNÉHO LEKÁRA	12m ²
0.16	VYŠETROVŇA VŠEOBECNÉHO LEKÁRA	15m ²

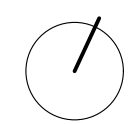

PREHL'BYENIE

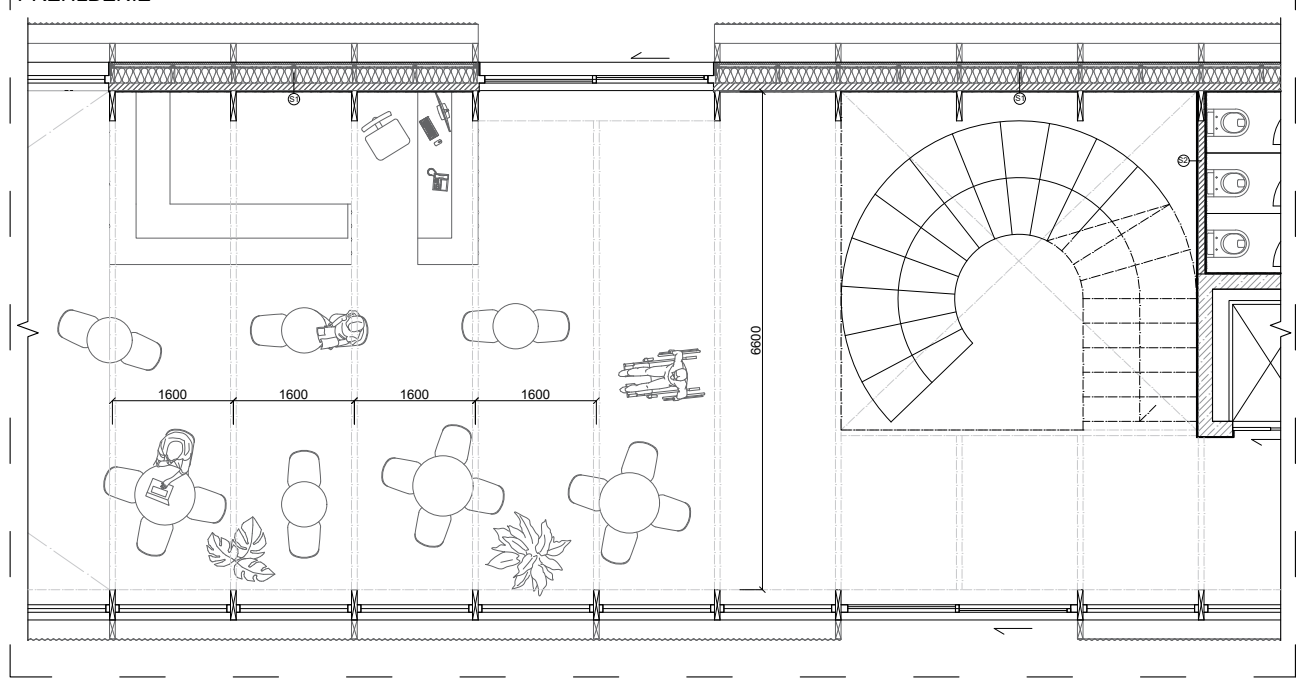


S1_SKLADBA OBVODOVEJ STENY

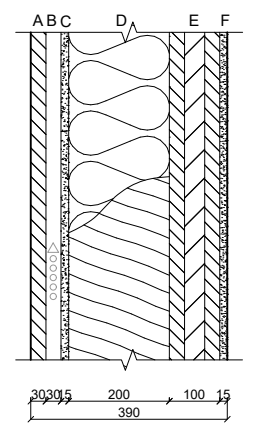

- A_VERTIKÁLNY DREVENÝ OBKLAD
- B_VERTIKÁLNE LATOVANIE 30/50MM
- C_DREVOVLÁKNITÁ DOSKA 15MM
- D_LVL TRÁM TRIEDY S 200/50MM
- D_ELASTICKÁ TEPELNÁ IZOLÁCIA Z PRÍRODNÉHO DREVNÉHO VLÁKNA hr.200MM
- E_CLT C PANEL hr.100MM
- F_PROTIPOŽIARNA SADROKARTÓNOVÁ DOSKA S POVRCHOVOU ÚPRAVOU hr. 15MM

S2_SKLADBA VNÚTORŇYCH PRIEČOK

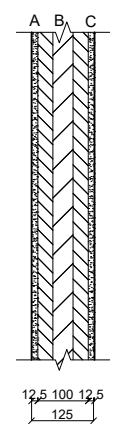

- A_PROTIPOŽIARNA SADROKARTÓNOVÁ DOSKA S POVRCHOVOU ÚPRAVOU 12.5MM
- B_CLT C PANEL hr.100MM
- C_PROTIPOŽIARNA SADROKARTÓNOVÁ DOSKA S POVRCHOVOU ÚPRAVOU 12.5MM