


POZICIA VONKAJŠÍCH STĽPOV

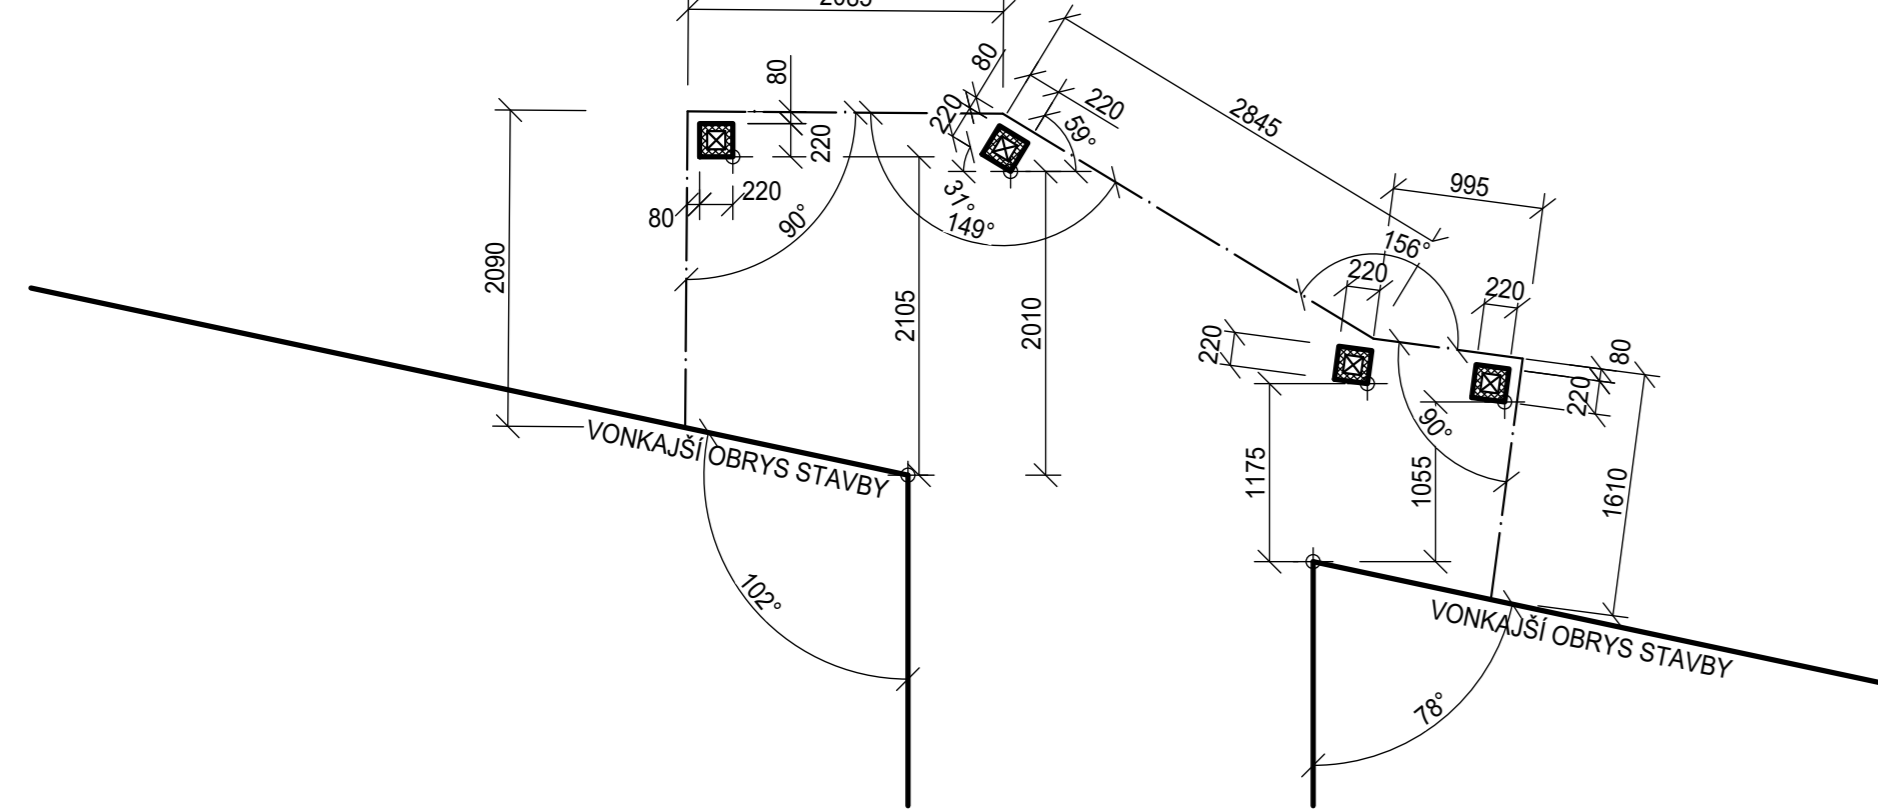

SKLADBY KONŠTRUKCIÍ

S1 OBVODOVÁ STENA S OMIETKOU

- MALBA; ODTIEŇ BIELA -
- HĽBKOVÁ PENETRÁCIA -
- HOMOGENNÁ DOSKA ZO SÁDRY A PAPIEROVÝCH VLÁKIEN 15mm
- HOMOGENNÁ DOSKA ZO SÁDRY A PAPIEROVÝCH VLÁKIEN 15mm
- DREVENÝ ROŠT 40x60mm + MINERÁLNA IZOLÁCIA 40mm
- KONŠTRUKČNÉ VEĽKOFORMÁTOVÉ PANEĽY Z KRÍŽOM VRSTVENÉHO DREVA 180mm
- LEPIACA A VYSTUŽNÁ MALTA NA BÁZE CEMENTU
- IZOLAČNÉ DOSKY Z KAMENNEJ VĽNY VHDNÁ K OMIETNUTIU
- LEPIDLO; ARMOVACIA TKANINA
- PENETRAČNÝ NÁTER 2mm
- VRCHNÝ NÁTER OMIETKOU ZUŠLACHTENOU SILIKONOVOU ŽIVICOU 3mm
- FASÁDNA FARBA ZUŠLACHTENÁ SILIKONOM -

S5 VNÚTORNÁ NOSNÁ STENA CHODBA A BYT

- MALBA; ODTIEŇ BIELA -
- HĽBKOVÁ PENETRÁCIA -
- HOMOGENNÁ DOSKA ZO SÁDRY A PAPIEROVÝCH VLÁKIEN 15mm
- HOMOGENNÁ DOSKA ZO SÁDRY A PAPIEROVÝCH VLÁKIEN 15mm
- KONŠTRUKČNÉ VEĽKOFORMÁTOVÉ PANEĽY Z KRÍŽOM VRSTVENÉHO DREVA 160mm
- HOMOGENNÁ DOSKA ZO SÁDRY A PAPIEROVÝCH VLÁKIEN 15mm
- OCEĽOVÝ ROŠT Z UW CW 50 50mm
- HOMOGENNÁ DOSKA ZO SÁDRY A PAPIEROVÝCH VLÁKIEN 15mm
- HĽBKOVÁ PENETRÁCIA -
- MALBA; ODTIEŇ BIELA -

S6 VNÚTORNÁ NOSNÁ STENA MEDZIBYTOVÁ

- MALBA; ODTIEŇ BIELA -
- HĽBKOVÁ PENETRÁCIA -
- HOMOGENNÁ DOSKA ZO SÁDRY A PAPIEROVÝCH VLÁKIEN 15mm
- OCEĽOVÝ ROŠT Z UW CW 50 15mm
- HOMOGENNÁ DOSKA ZO SÁDRY A PAPIEROVÝCH VLÁKIEN 160mm
- KONŠTRUKČNÉ VEĽKOFORMÁTOVÉ PANEĽY Z KRÍŽOM VRSTVENÉHO DREVA 15mm
- HOMOGENNÁ DOSKA ZO SÁDRY A PAPIEROVÝCH VLÁKIEN 15mm
- OCEĽOVÝ ROŠT Z UW CW 50 50mm
- HOMOGENNÁ DOSKA ZO SÁDRY A PAPIEROVÝCH VLÁKIEN 15mm
- HĽBKOVÁ PENETRÁCIA -
- MALBA; ODTIEŇ BIELA -

S7 VNÚTORNÁ NOSNÁ STENA V BYTOCH 1 PREDSTENA

- MALBA; ODTIEŇ BIELA -
- HĽBKOVÁ PENETRÁCIA -
- HOMOGENNÁ DOSKA ZO SÁDRY A PAPIEROVÝCH VLÁKIEN 15mm
- KONŠTRUKČNÉ VEĽKOFORMÁTOVÉ PANEĽY Z KRÍŽOM VRSTVENÉHO DREVA 160mm
- OCEĽOVÝ ROŠT Z UW CW 50 50mm
- HOMOGENNÁ DOSKA ZO SÁDRY A PAPIEROVÝCH VLÁKIEN 15mm
- HĽBKOVÁ PENETRÁCIA -
- MALBA; ODTIEŇ BIELA -

S8 VNÚTORNÁ NOSNÁ STENA V BYTOCH 2 PREDSTENY

- MALBA; ODTIEŇ BIELA -
- HĽBKOVÁ PENETRÁCIA -
- HOMOGENNÁ DOSKA ZO SÁDRY A PAPIEROVÝCH VLÁKIEN 15mm
- OCEĽOVÝ ROŠT Z UW CW 50 50mm
- KONŠTRUKČNÉ VEĽKOFORMÁTOVÉ PANEĽY Z KRÍŽOM VRSTVENÉHO DREVA 160mm
- OCEĽOVÝ ROŠT Z UW CW 50 50mm
- HOMOGENNÁ DOSKA ZO SÁDRY A PAPIEROVÝCH VLÁKIEN 15mm
- HĽBKOVÁ PENETRÁCIA -
- MALBA; ODTIEŇ BIELA -

S9 VNÚTORNÁ NOSNÁ STENA V BYTOCH

- MALBA; ODTIEŇ BIELA -
- HĽBKOVÁ PENETRÁCIA -
- HOMOGENNÁ DOSKA ZO SÁDRY A PAPIEROVÝCH VLÁKIEN 12,5mm
- KONŠTRUKČNÉ VEĽKOFORMÁTOVÉ PANEĽY Z KRÍŽOM VRSTVENÉHO DREVA 160mm
- HOMOGENNÁ DOSKA ZO SÁDRY A PAPIEROVÝCH VLÁKIEN 12,5mm
- HĽBKOVÁ PENETRÁCIA -
- MALBA; ODTIEŇ BIELA -

S10 VNÚTORNÁ NENOSNÁ STENA V BYTOCH

- MALBA; ODTIEŇ BIELA -
- HĽBKOVÁ PENETRÁCIA -
- HOMOGENNÁ DOSKA ZO SÁDRY A PAPIEROVÝCH VLÁKIEN 12,5mm
- KONŠTRUKČNÉ VEĽKOFORMÁTOVÉ PANEĽY Z KRÍŽOM VRSTVENÉHO DREVA 100mm
- HOMOGENNÁ DOSKA ZO SÁDRY A PAPIEROVÝCH VLÁKIEN 12,5mm
- HĽBKOVÁ PENETRÁCIA -
- MALBA; ODTIEŇ BIELA -

LEGENDA MIESTNOSTÍ

OZN.	NÁZOV	PLOCHA (M ²)	POVRCH PODLAHY	POVRCHOVÉ ÚPRAVY	POZNÁMKA
101	ZÁVETRIE	7,31	KERAMICKÁ DĽAŽBA	-	-
102	ZÁDVERIE	6,03	KERAMICKÁ DĽAŽBA	MATNÁ MALBA	SOKLOVÉ LÍŠTY PO OBVODE
103	CHODBA + SCHODISOVÝ PRIESTOR	23,54	KERAMICKÁ DĽAŽBA	MATNÁ MALBA	SOKLOVÉ LÍŠTY PO OBVODE
104	CHODBA	8,42	KERAMICKÁ DĽAŽBA	MATNÁ MALBA	-
105	KOČKÁREŇ	9,25	KERAMICKÁ DĽAŽBA	MATNÁ MALBA	-
106	TECHNICKÁ MIESTNOSŤ	13,67	KERAMICKÁ DĽAŽBA	MATNÁ MALBA, KERAM. OKLAD	-
107	MIESTNOSŤ PRE UPRATOVAČKU	4,08	KERAMICKÁ DĽAŽBA	MATNÁ MALBA	-
108	CHODBA	13,04	KERAMICKÁ DĽAŽBA	MATNÁ MALBA	SOKLOVÉ LÍŠTY PO OBVODE
109	KÚPEĽNÁ + WC	6,70	KERAMICKÁ DĽAŽBA	MATNÁ MALBA, KERAM. OKLAD	SOKLOVÉ LÍŠTY PO OBVODE
110	KUCHYŇA + OBYVACIA MIESTNOSŤ	25,66	DREVENÁ PODLAHA	MATNÁ MALBA	SOKLOVÉ LÍŠTY PO OBVODE
111	SPÁĽŇA	18,88	DREVENÁ PODLAHA	MATNÁ MALBA	SOKLOVÉ LÍŠTY PO OBVODE
112	CHODBA	15,97	KERAMICKÁ DĽAŽBA	MATNÁ MALBA	SOKLOVÉ LÍŠTY PO OBVODE
113	KÚPEĽNÁ + WC	13,87	KERAMICKÁ DĽAŽBA	MATNÁ MALBA, KERAM. OKLAD	SOKLOVÉ LÍŠTY PO OBVODE
114	KUCHYŇA + OBYVACIA MIESTNOSŤ	18,71	DREVENÁ PODLAHA	MATNÁ MALBA + OKLAD	SOKLOVÉ LÍŠTY PO OBVODE
115	SPÁĽŇA	19,61	DREVENÁ PODLAHA	MATNÁ MALBA	SOKLOVÉ LÍŠTY PO OBVODE
116	TERASA BYTU 1	18,07	PROTISMYKOVÁ KERAMICKÁ PODLAHA	-	TERASA PREDĽEŇNÁ ZÁBRADLÍM
117	TERASA BYTU 2	19,91	PROTISMYKOVÁ KERAMICKÁ PODLAHA	-	TERASA PREDĽEŇNÁ ZÁBRADLÍM
	BYT 1		PLOCHA (m ²)		82,35
	BYT 2		PLOCHA (m ²)		87,17
	CELKOVÁ PLOCHA 1NP (m ²)			241,82	


LEGENDA MATERIÁLOV

- KERAMICKÁ DĽAŽBA KOTVENÁ NA HLINIKOVÝ ROŠT A REKTIFIKAČNÝCH PODLŔOŽKÁCH
- BETÓNOVÝCH DĽAŽDICAMI, KTORÉ SÚ MRAZUZDORNÉ, VYSOKO PEVNOSTNÉ, VIBROLISOVANÉ A MAJÚ POVRCH HLADKÝ, FARBY NOARBLANC O TROCH FORMÁTOCH DĽAŽDIC A VÝŠKE DĽAŽDIC 80 mm
- RASTLINY

POZNÁMKY

- (O) OKAPOVÝ CHODNÍK - BIELE GULATÉ KAMENE FRAKCIE 16/32, POD KAMEŇMI GEOTEXTÍLIA
- (ND) NÁSTENNÝ DIGESTOR SO ZVISLÝM VÝVODOM NA STRECHU CEZ INŠ. ŠACHTU
- (IS) INŠTALAČNÁ ŠACHTA PRE VEDENIE VODOVODU A KANALIZÁCIE
- (IP1) INŠTALAČNÁ PREDSTENA TVORENÁ UW CW PROFILMI HR,75mm OPLÁŠTENÁ SÁDROVLÁKNITOU DOSKOU, DO SVETLEJ VÝŠKY MIESTNOSTI URČENOU DO VLHKÉHO PROSTREDIA. PREDSTENA JE OBLŔOŽENÁ KERAMICKÝM OKLADOM NA CEMENTOVÉ LEPIDLO PREDSTENA MUSÍ UMOŽNIŤ KOTVENIE MADIEL V RŔZNYCH POLOHACH S NOSNOSŤOU 150kg
- (PS) POŠTOVÉ SCHRÁNKY PRE BYTY V 1NP MUSIA BYŤ VO VÝŠKE MAX 850mm

POMOCNÉ ČIARY ZNÁZORŇUJÚCE POLE IMOBILNEJ OSOBY

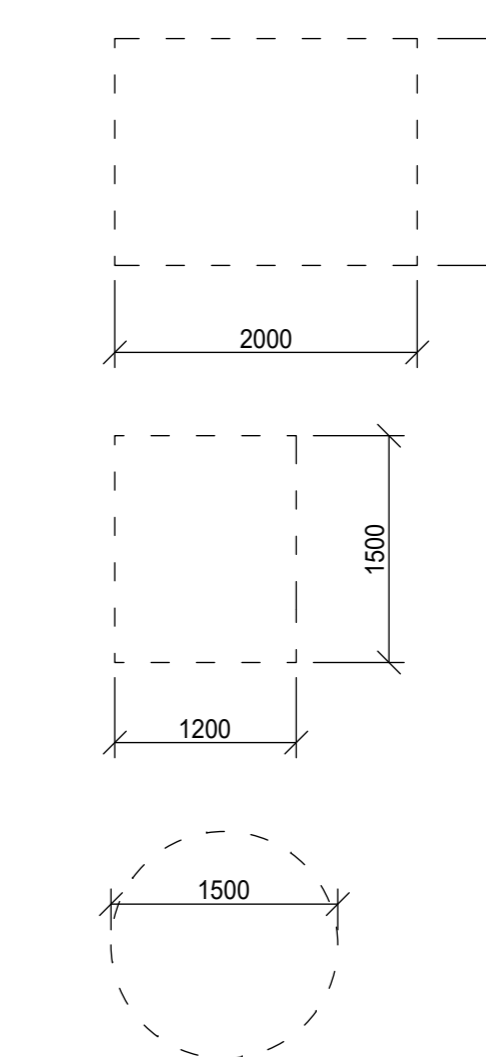

0,000 = 260,650 m.n.m. B.p.v. / SÚRADNICOVÝ SYSTÉM S-JTSC

PROJEKT	DIPLOMOVÁ PRÁCA	<ul style="list-style-type: none"> ● MENDELU ● Lesnická ● a dŔevařská ● fakulta 	
MENO ŠTUDENTA	Bc. VANESA ČECHOVÁ		
KONZULTANT	Ing. PAVLA MOCO VÁ, Ph.D.		
NÁZOV PROJEKTU	BYTOVÝ DOM	TYP PD	DSP
		FORMÁT	A0
MIESTO STAVBY	BRNO BYSTRC	DÁTUM	4/2025
PŌDORYS 1NP		MIERKA	1:50
		ČÍSLO VÝKRESU	D.1.1.3

