

LEGENDA

ⓓ posuvné dveře z polykarbonátu zavěšené na ocelové kolejnici pod stropem


ⓄⓄ ocelový pás pro ukotvení lamel

□ polykarbonát

■ řezivo – modřín

▨ rostlá zemina

▨ štěrkový zásyp

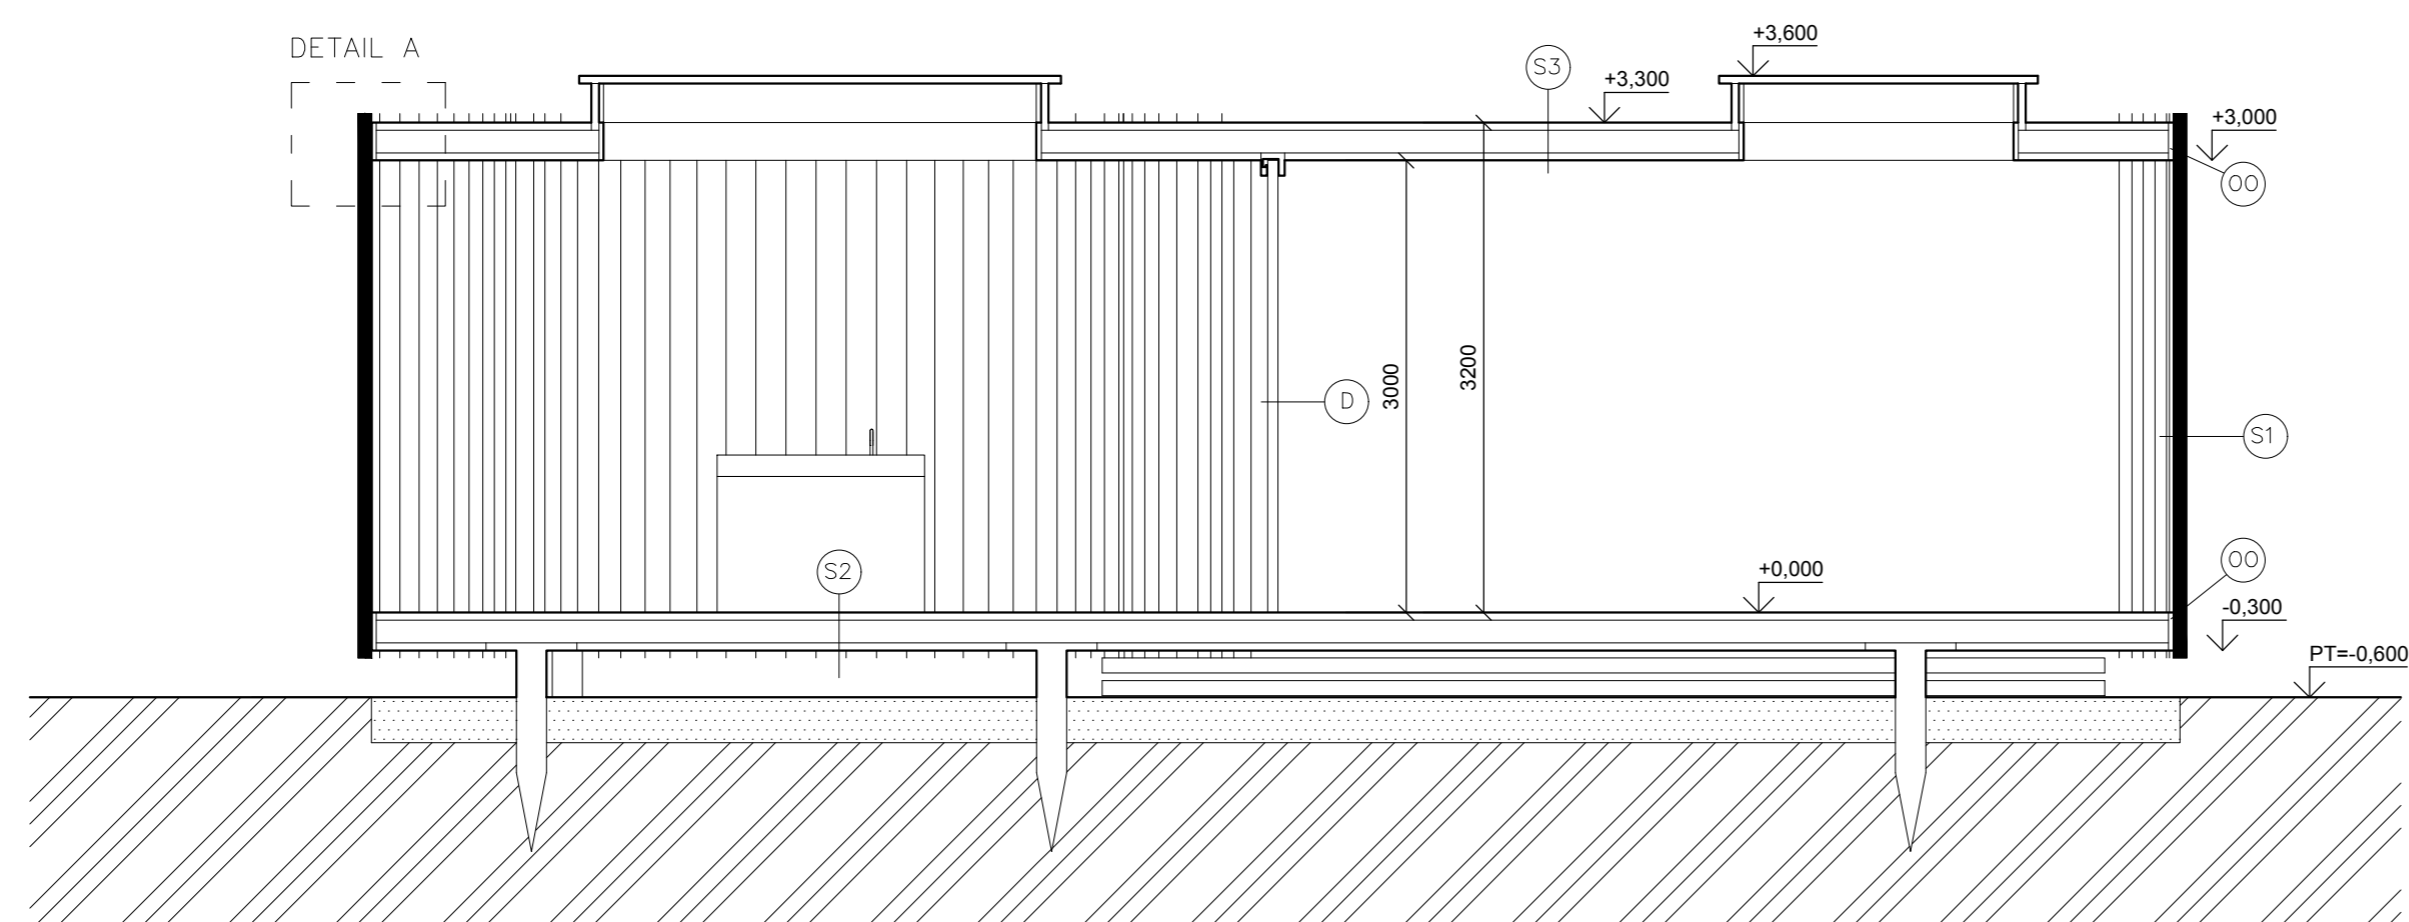



Skladby

- Ⓢ1 – Polykarbonátová vlnitá deska Gutagliss WABE
– Dřevěné lamely lamely z modřínového řeziva 89x89mm
- Ⓢ2 – Dřevěná prkená podlaha z modřínového dřeva tl.50mm
– Dřevěný rošt
- Ⓢ3 – Podbití z modřínového dřeva tl.50mm
– Dřevěný rošt
– latě z modřínového dřeva tl.50mm
– asfaltová střešní krytina

Založení

Stavba je založena na ocelových zemních vrutech

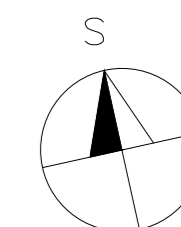

OBOR	PŘEDMĚT	JMÉNO STUDENTA				
A+S	ATZ1	Miroslav Markov			FORMÁT	A2
ROČNÍK					MĚŘÍTKO	1:50
1.					DATUM	21.5.2022
NÁZEV ÚLOHY: KLUBOVNA VE STARÉ BOLESLAVI			Č. VÝKR.	2		
NÁZEV VÝKRESU: ŘEZ A-A'						