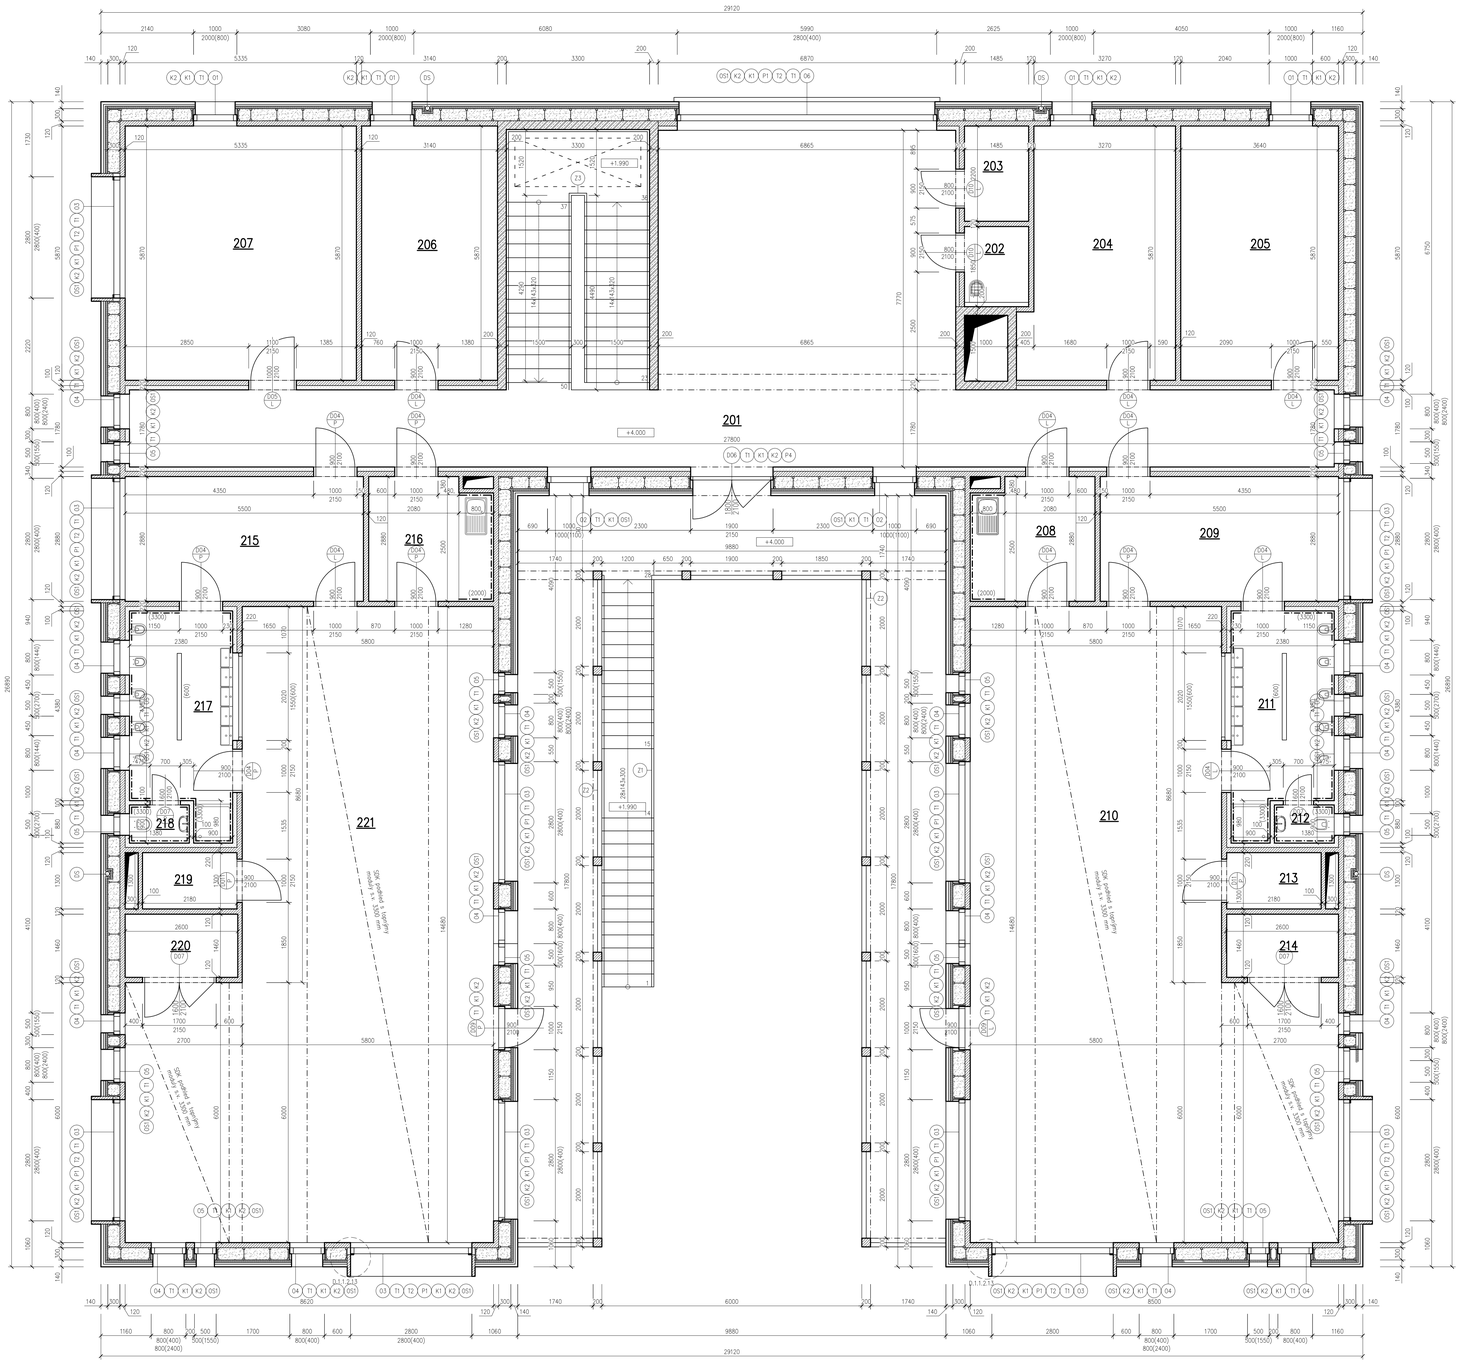

LEGENDA MÍSTNOSTÍ

Č.M.	NÁZEV MÍSTNOSTI	PLOCHA m²	PODLAHA	DZN. KONSTRUKCÍ	STĚNA, STROP MÍSTNOSTI
201	CHODBA	90.68	KERAMICKÁ DLAŽBA	F06, EW2, IW1, IW4	STĚNA – HLINĚNÁ OMÍTKA, STROP – HLINĚNÁ OMÍTKA
202	ÚKLIDOVÁ MÍSTNOST	2.74	KERAMICKÁ DLAŽBA	F06, IW1, IW3	STĚNA – POHLEDOVÉ CLT, STROP – HLINĚNÁ OMÍTKA
203	SKLAD	3.29	KERAMICKÁ DLAŽBA	F06, EW1, IW1, IW3	STĚNA – POHLEDOVÉ CLT, STROP – HLINĚNÁ OMÍTKA
204	KANCELÁŘ	19.82	KERAMICKÁ DLAŽBA	F06, EW1,IW1, IW3	STĚNA – POHLEDOVÉ CLT, STROP – HLINĚNÁ OMÍTKA
205	KANCELÁŘ	21.37	KERAMICKÁ DLAŽBA	F06, EW1, IW1, IW3	STĚNA – POHLEDOVÉ CLT, STROP – HLINĚNÁ OMÍTKA
206	KANCELÁŘ	18.42	KERAMICKÁ DLAŽBA	F06, EW1, IW1, IW3, IW4	STĚNA – POHLEDOVÉ CLT, STROP – HLINĚNÁ OMÍTKA
207	ZASEDACÍ MÍSTNOST	31.32	KERAMICKÁ DLAŽBA	F06, EW1, IW1, IW3	STĚNA – POHLEDOVÉ CLT, STROP – HLINĚNÁ OMÍTKA
208	PŘÍPRAVNA	7.99	KERAMICKÁ DLAŽBA	F06, EW1, IW3	STĚNA – POHLEDOVÉ CLT, STROP – HLINĚNÁ OMÍTKA
209	ŠATNA	15.84	KERAMICKÁ DLAŽBA	F06, EW1, IW3	STĚNA – POHLEDOVÉ CLT, STROP – HLINĚNÁ OMÍTKA
210	HERNA + M. NA SPANÍ	101.34	LINOLEUM	F05, EW1, IW1, IW3	STĚNA – POHLEDOVÉ CLT, STROP – HLINĚNÁ OMÍTKA
211	UMÝVÁRNA	11.31	KERAMICKÁ OBL. STROP	F06, EW2, IW2	STĚNA – KERAMICKÝ OBL., STROP – HLINĚNÁ OMÍTKA
212	WC KABINAI	1.21	KERAMICKÁ DLAŽBA	F06, EW2, IW2	STĚNA – KERAMICKÝ OBL., STROP – HLINĚNÁ OMÍTKA
213	SKLAD HRAČEK	2.83	LINOLEUM	F05, EW1, IW2, IW3	STĚNA – POHLEDOVÉ CLT, STROP – HLINĚNÁ OMÍTKA
214	SKLAD LŮŽKOVIN	3.77	LINOLEUM	F05, EW1, IW3	STĚNA – POHLEDOVÉ CLT, STROP – HLINĚNÁ OMÍTKA
215	ŠATNA	15.84	KERAMICKÁ DLAŽBA	F06, EW1, IW3	STĚNA – POHLEDOVÉ CLT, STROP – HLINĚNÁ OMÍTKA
216	PŘÍPRAVNA	7.99	KERAMICKÁ DLAŽBA	F06, EW1, IW3	STĚNA – POHLEDOVÉ CLT, STROP – HLINĚNÁ OMÍTKA
217	UMÝVÁRNA	11.31	KERAMICKÁ DLAŽBA	F06, EW2, IW2	STĚNA – KERAMICKÝ OBL., STROP – HLINĚNÁ OMÍTKA
218	WC KABINA	1.21	KERAMICKÁ DLAŽBA	F03, EW1, IW1, IW3	STĚNA – KERAMICKÝ OBL., STROP – HLINĚNÁ OMÍTKA
219	SKLAD HRAČEK	2.83	LINOLEUM	F05, EW1, IW2, IW3	STĚNA – POHLEDOVÉ CLT, STROP – HLINĚNÁ OMÍTKA
220	SKLAD LŮŽKOVIN	3.77	LINOLEUM	F05, EW1, IW3	STĚNA – POHLEDOVÉ CLT, STROP – HLINĚNÁ OMÍTKA
221	HERNA + M. NA SPANÍ	101.34	LINOLEUM	F05, EW1, IW1, IW3	STĚNA – POHLEDOVÉ CLT, STROP – HLINĚNÁ OMÍTKA
CELKOVÁ PLOCHA		476.25			

LEGENDA MATERIÁLŮ:

- CLT PANEL STORA ENSO TL. 120 A 60 mm
- ŽELEZOBETON C30/37 XC1 – Cl 0,2 – Dmax 16 – S3
- PŘEDSTĚNY/PŘÍČKY SÁDROVLÁKNITÉ DESKY FERMACELL + MINERÁLNÍ IZOLACE TL. 100 mm
- TEPELNÁ IZOLACE DŘEVOVLÁKNITÁ FOUKANÁ
- TEPELNÁ IZOLACE FENOLOVÁ PĚNA
- TEPELNÁ IZOLACE DŘEVOVLÁKNITÉ DESKY

LEGENDA PRVKŮ:

- D DVEŘNÍ OTVORY
- O OKENNÍ OTVORY
- K KLEMPÍŘSKÉ PRVKY
- Z ZÁMEČNICKÉ PRVKY
- T TRUHLÁŘSKÉ PRVKY
- P PŘÍKLAD Z CLT
- DS SVISLÝ DEŠŤOVÝ SVOD
- OS OSTANÍ PRVKY – ŽALUZIOVÝ KASTLÍK

SKLADBY KONSTRUKCÍ:

EW1 - OBVODOVÁ STĚNA Z CLT

– FASÁDNÍ OBKLAD, SIBIŘSKÝ MODŘÍN	tl. 20 mm
– KVH HORIZONTÁLNÍ LATOVÁNÍ, 20X40 mm	tl. 20 mm
– KVH SVISLÉ LATOVÁNÍ, 40X60 mm	tl. 40 mm
– DŘEVOVLÁKNITÁ IZOLACE STEICO SPECIAL DRY	tl. 60 mm
– FOUKANÁ DŘEVOVLÁKNITÁ IZOLACE CLIMAWOOD	tl. 300 mm
– CLT STĚNOVÝ PANEL STORA ENSO	tl. 120 mm

EW2 - OBVODOVÁ STĚNA Z CLT - UMÝVÁRNA

– FASÁDNÍ OBKLAD, SIBIŘSKÝ MODŘÍN	tl. 20 mm
– KVH HORIZONTÁLNÍ LATOVÁNÍ, 20X40 mm	tl. 20 mm
– KVH SVISLÉ LATOVÁNÍ, 40X60 mm	tl. 40 mm
– DŘEVOVLÁKNITÁ IZOLACE STEICO SPECIAL DRY	tl. 60 mm
– FOUKANÁ DŘEVOVLÁKNITÁ IZOLACE CLIMAWOOD	tl. 300 mm
– CLT STĚNOVÝ PANEL STORA ENSO	tl. 120 mm
– MINERÁLNÍ IZOLACE	tl. 8 mm
– 2X SÁDROVLÁKNITÁ DESKA FERMACEL	tl. 25 mm
– LEPIDLO	tl. 2 mm
– KERAMICKÝ OBKLAD	tl. 8 mm

EW3 - OBVODOVÁ STĚNA Z ŽB - SCHODIŠTĚ

– FASÁDNÍ OBKLAD, SIBIŘSKÝ MODŘÍN	tl. 20 mm
– KVH HORIZONTÁLNÍ LATOVÁNÍ, 20X40 mm	tl. 20 mm
– KVH SVISLÉ LATOVÁNÍ, 40X60 mm	tl. 40 mm
– DŘEVOVLÁKNITÁ IZOLACE STEICO SPECIAL DRY	tl. 60 mm
– FOUKANÁ DŘEVOVLÁKNITÁ IZOLACE CLIMAWOOD	tl. 300 mm
– ŽELEZOBETONOVÁ STĚNA C 30/37	tl. 200 mm
– HLINĚNÁ OMÍTKA	tl. 10 mm

IW1 - INTERIÉROVÁ STĚNA Z CLT - CHODBA

– CLT STĚNOVÝ PANEL STORA ENSO	tl. 120 mm
– MINERÁLNÍ IZOLACE	tl. 8 mm
– 2X SÁDROVLÁKNITÁ DESKA FERMACEL	tl. 25 mm
– HLINĚNÁ OMÍTKA	tl. 10 mm

IW2 - INTERIÉROVÁ STĚNA Z CLT - UMÝVÁRNA

– CLT STĚNOVÝ PANEL STORA ENSO	tl. 120 mm
– MINERÁLNÍ IZOLACE	tl. 8 mm
– 2X SÁDROVLÁKNITÁ DESKA FERMACEL	tl. 25 mm
– LEPIDLO	tl. 2 mm
– KERAMICKÝ OBKLAD	tl. 8 mm

IW3 - INTERIÉROVÁ STĚNA Z CLT

– CLT STĚNOVÝ PANEL STORA ENSO V POHLEDOVÉ ÚPRAVĚ	tl. 120 mm

IW4 - INTERIÉROVÁ STĚNA Z ŽB

– HLINĚNÁ OMÍTKA	tl. 10 mm
– ŽELEZOBETONOVÁ STĚNA C 30/37	tl. 200 mm
– HLINĚNÁ OMÍTKA	tl. 10 mm

S

Zpracoval: Miroslav Markov	Konzultoval: Akad. Arch. A. Brotánek	Školní rok: 2024/2025	Fakulta stavební VUT	
Předmět: ATV4	Ing. J. Mukařovský, Ph.D.		Datum:	20.12.24.
Název úlohy: MŠ Pohořelec			Měřítko:	1:50
			Číslo výkresu:	
Název výkresu: D.1.1.2.2. - Půdorys 2NP				