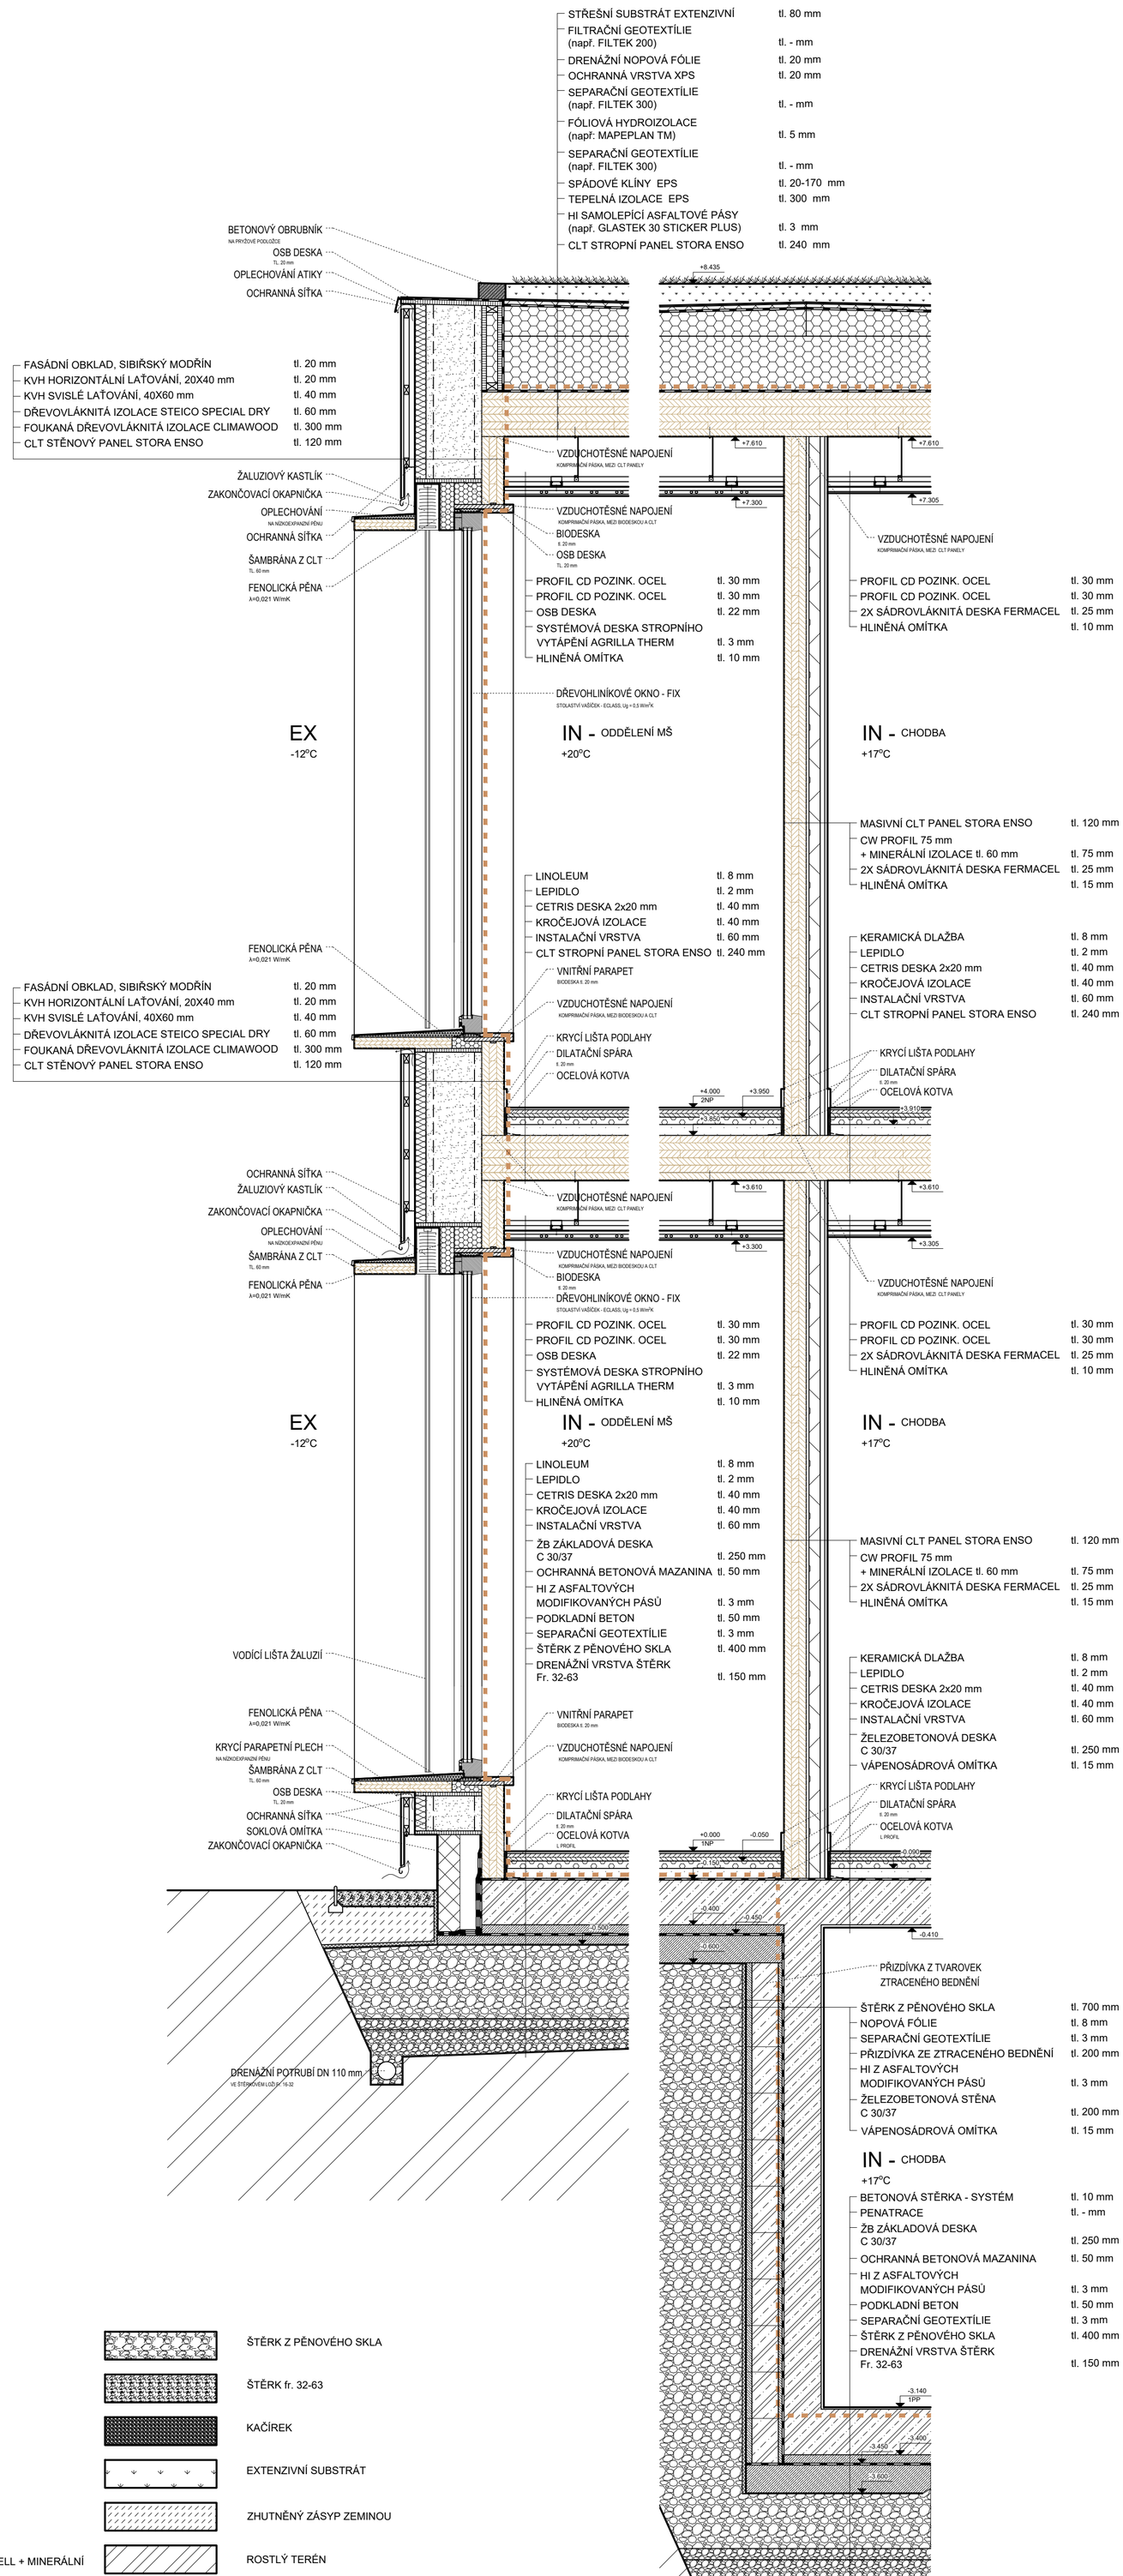

LEGENDA MATERIÁLŮ:

- CLT PANEL STORA ENSO TL. 120 A 60 mm
- KONSTRUKČNÍ DESKY NA BÁZI DŘEVA BIODESKY
- KONSTRUKČNÍ DESKY NA BÁZI DŘEVA DIFÚZNĚ UZAVŘENÉ
- ŽELEZOBETON C30/37 XC1 - Cl 0,2 - Dmax 16 - S3
- PROSTÝ BETON C20/25
- PŘEDSTĚNY/PŘÍČKY SÁDROVLÁKNITÉ DESKY FERMACELL + MINERÁLNÍ IZOLACE TL. 100 mm
- TEPELNÁ IZOLACE DŘEVOVLÁKNITÁ FOUKANÁ
- TEPELNÁ IZOLACE EPS
- TEPELNÁ IZOLACE FENOLICKÁ PĚNA
- TEPELNÁ IZOLACE XPS
- TEPELNÁ IZOLACE DŘEVOVLÁKNITÉ DESKY
- ŠTĚRK Z PĚNOVÉHO SKLA
- ŠTĚRK fr. 32-63
- KAČÍREK
- EXTENZIVNÍ SUBSTRÁT
- ZHUTNĚNÝ ZÁSYP ZEMINOU
- ROSTLÝ TERÉN
- HYDROIZOLACE MODIFIKOVANÉ ASFALTOVÉ PÁSY
- NOPOVÁ FÓLIE
- HLAVNÍ VZDUCHOTĚSNÍCÍ VRSTVA

Zpracoval: Miroslav Markov	Konzultoval: Akad. Arch. A. Brotánek; Ing. J. Mukařovský, Ph.D.	Školní rok: 2024/2025	Fakulta stavební ČVUT
Předmět: ATV4			
Název úlohy: MŠ Pohořelec		Datum:	20.12.24
		Měřítko:	1:20
		Číslo výkresu:	
Název výkresu: D.1.1.2.14. - Komplexní řez			