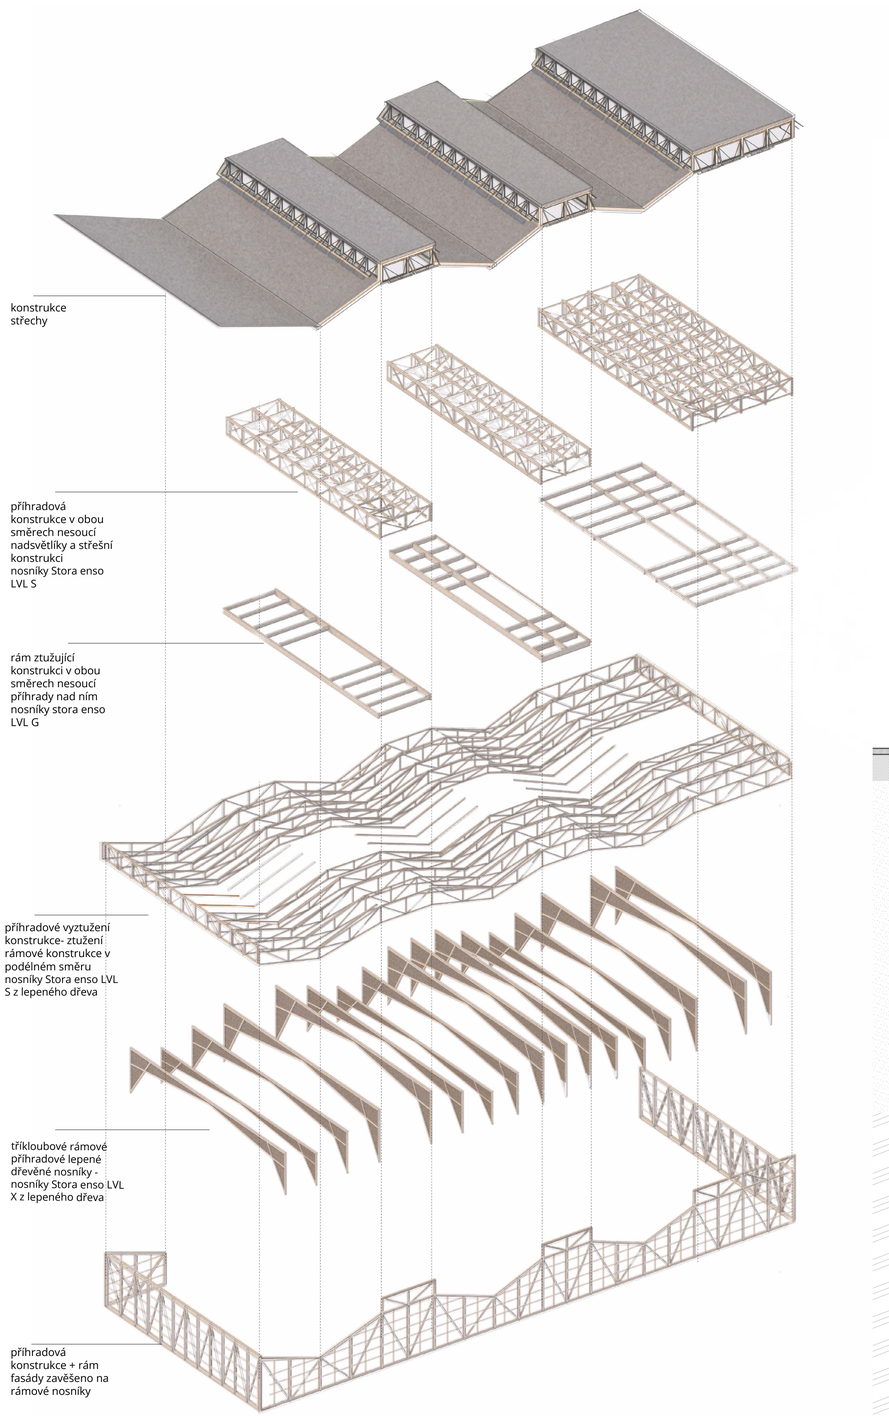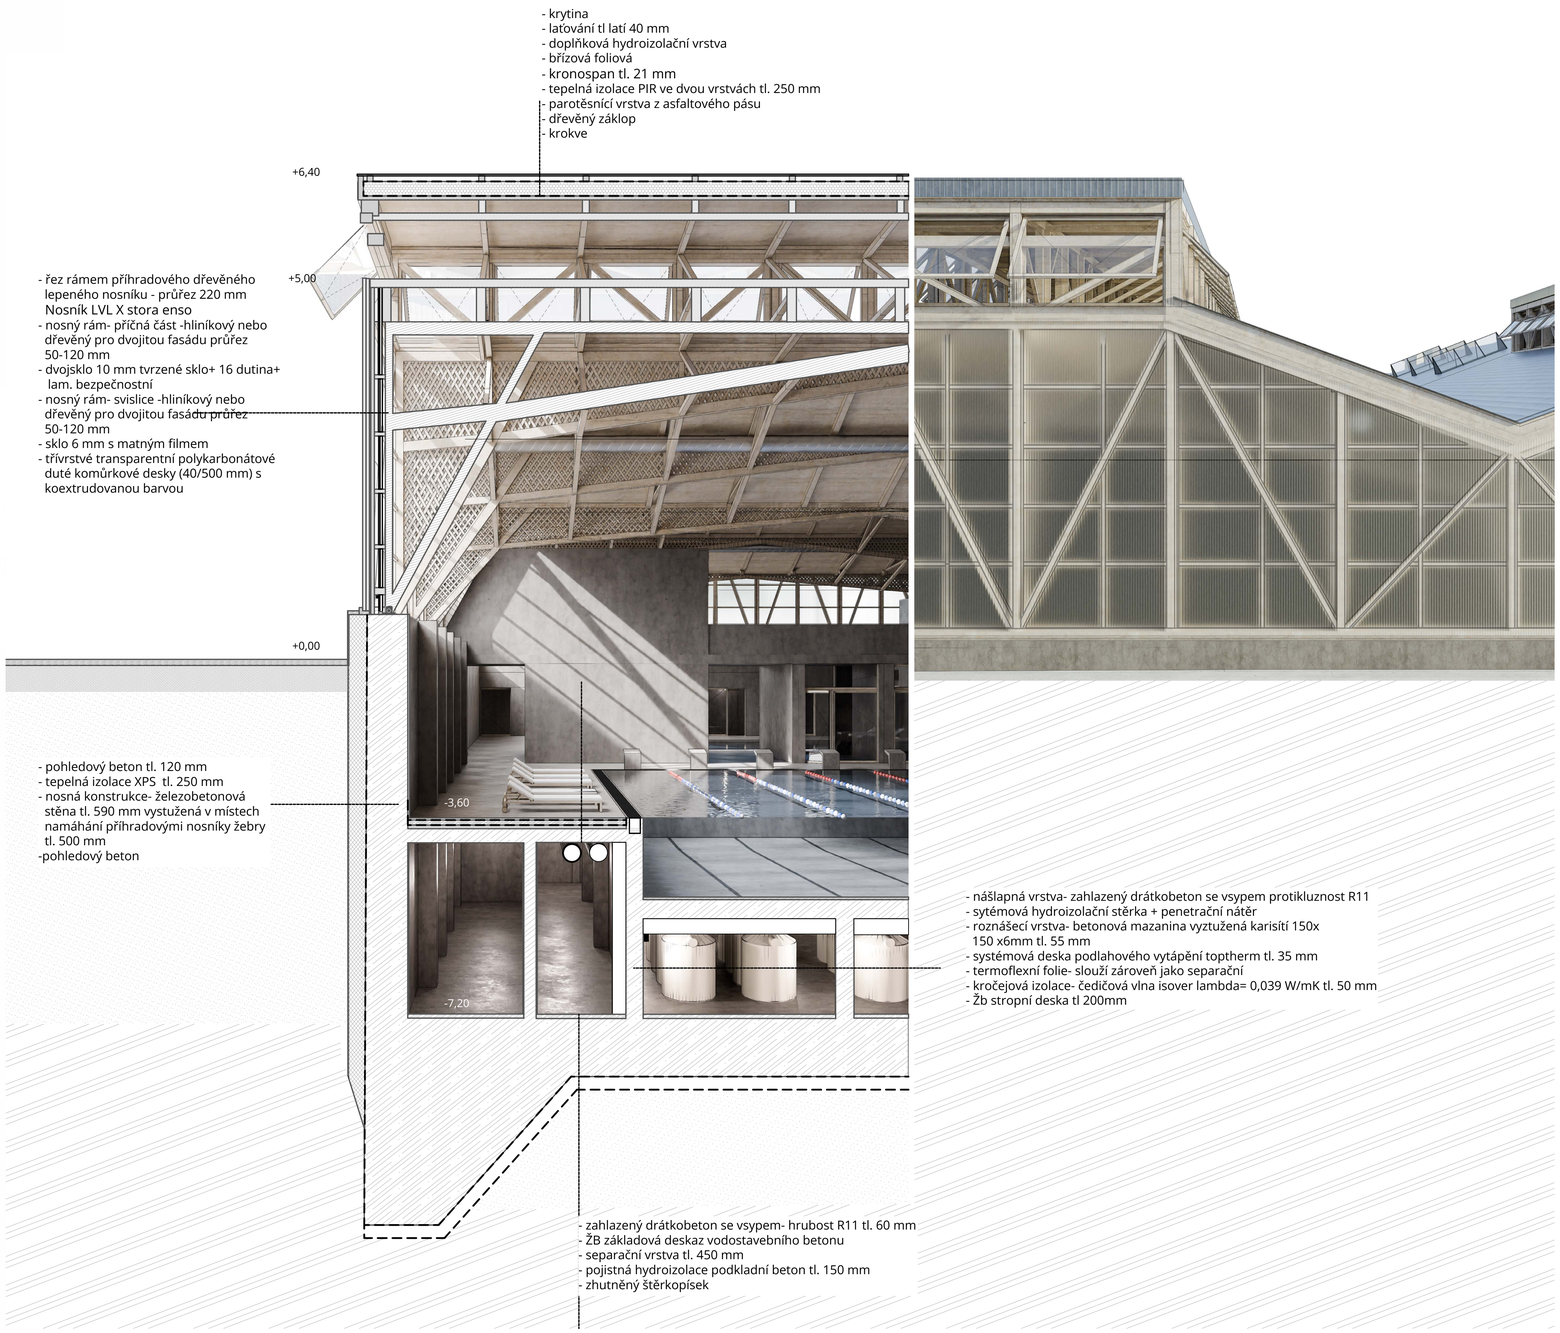Detail konstrukce