

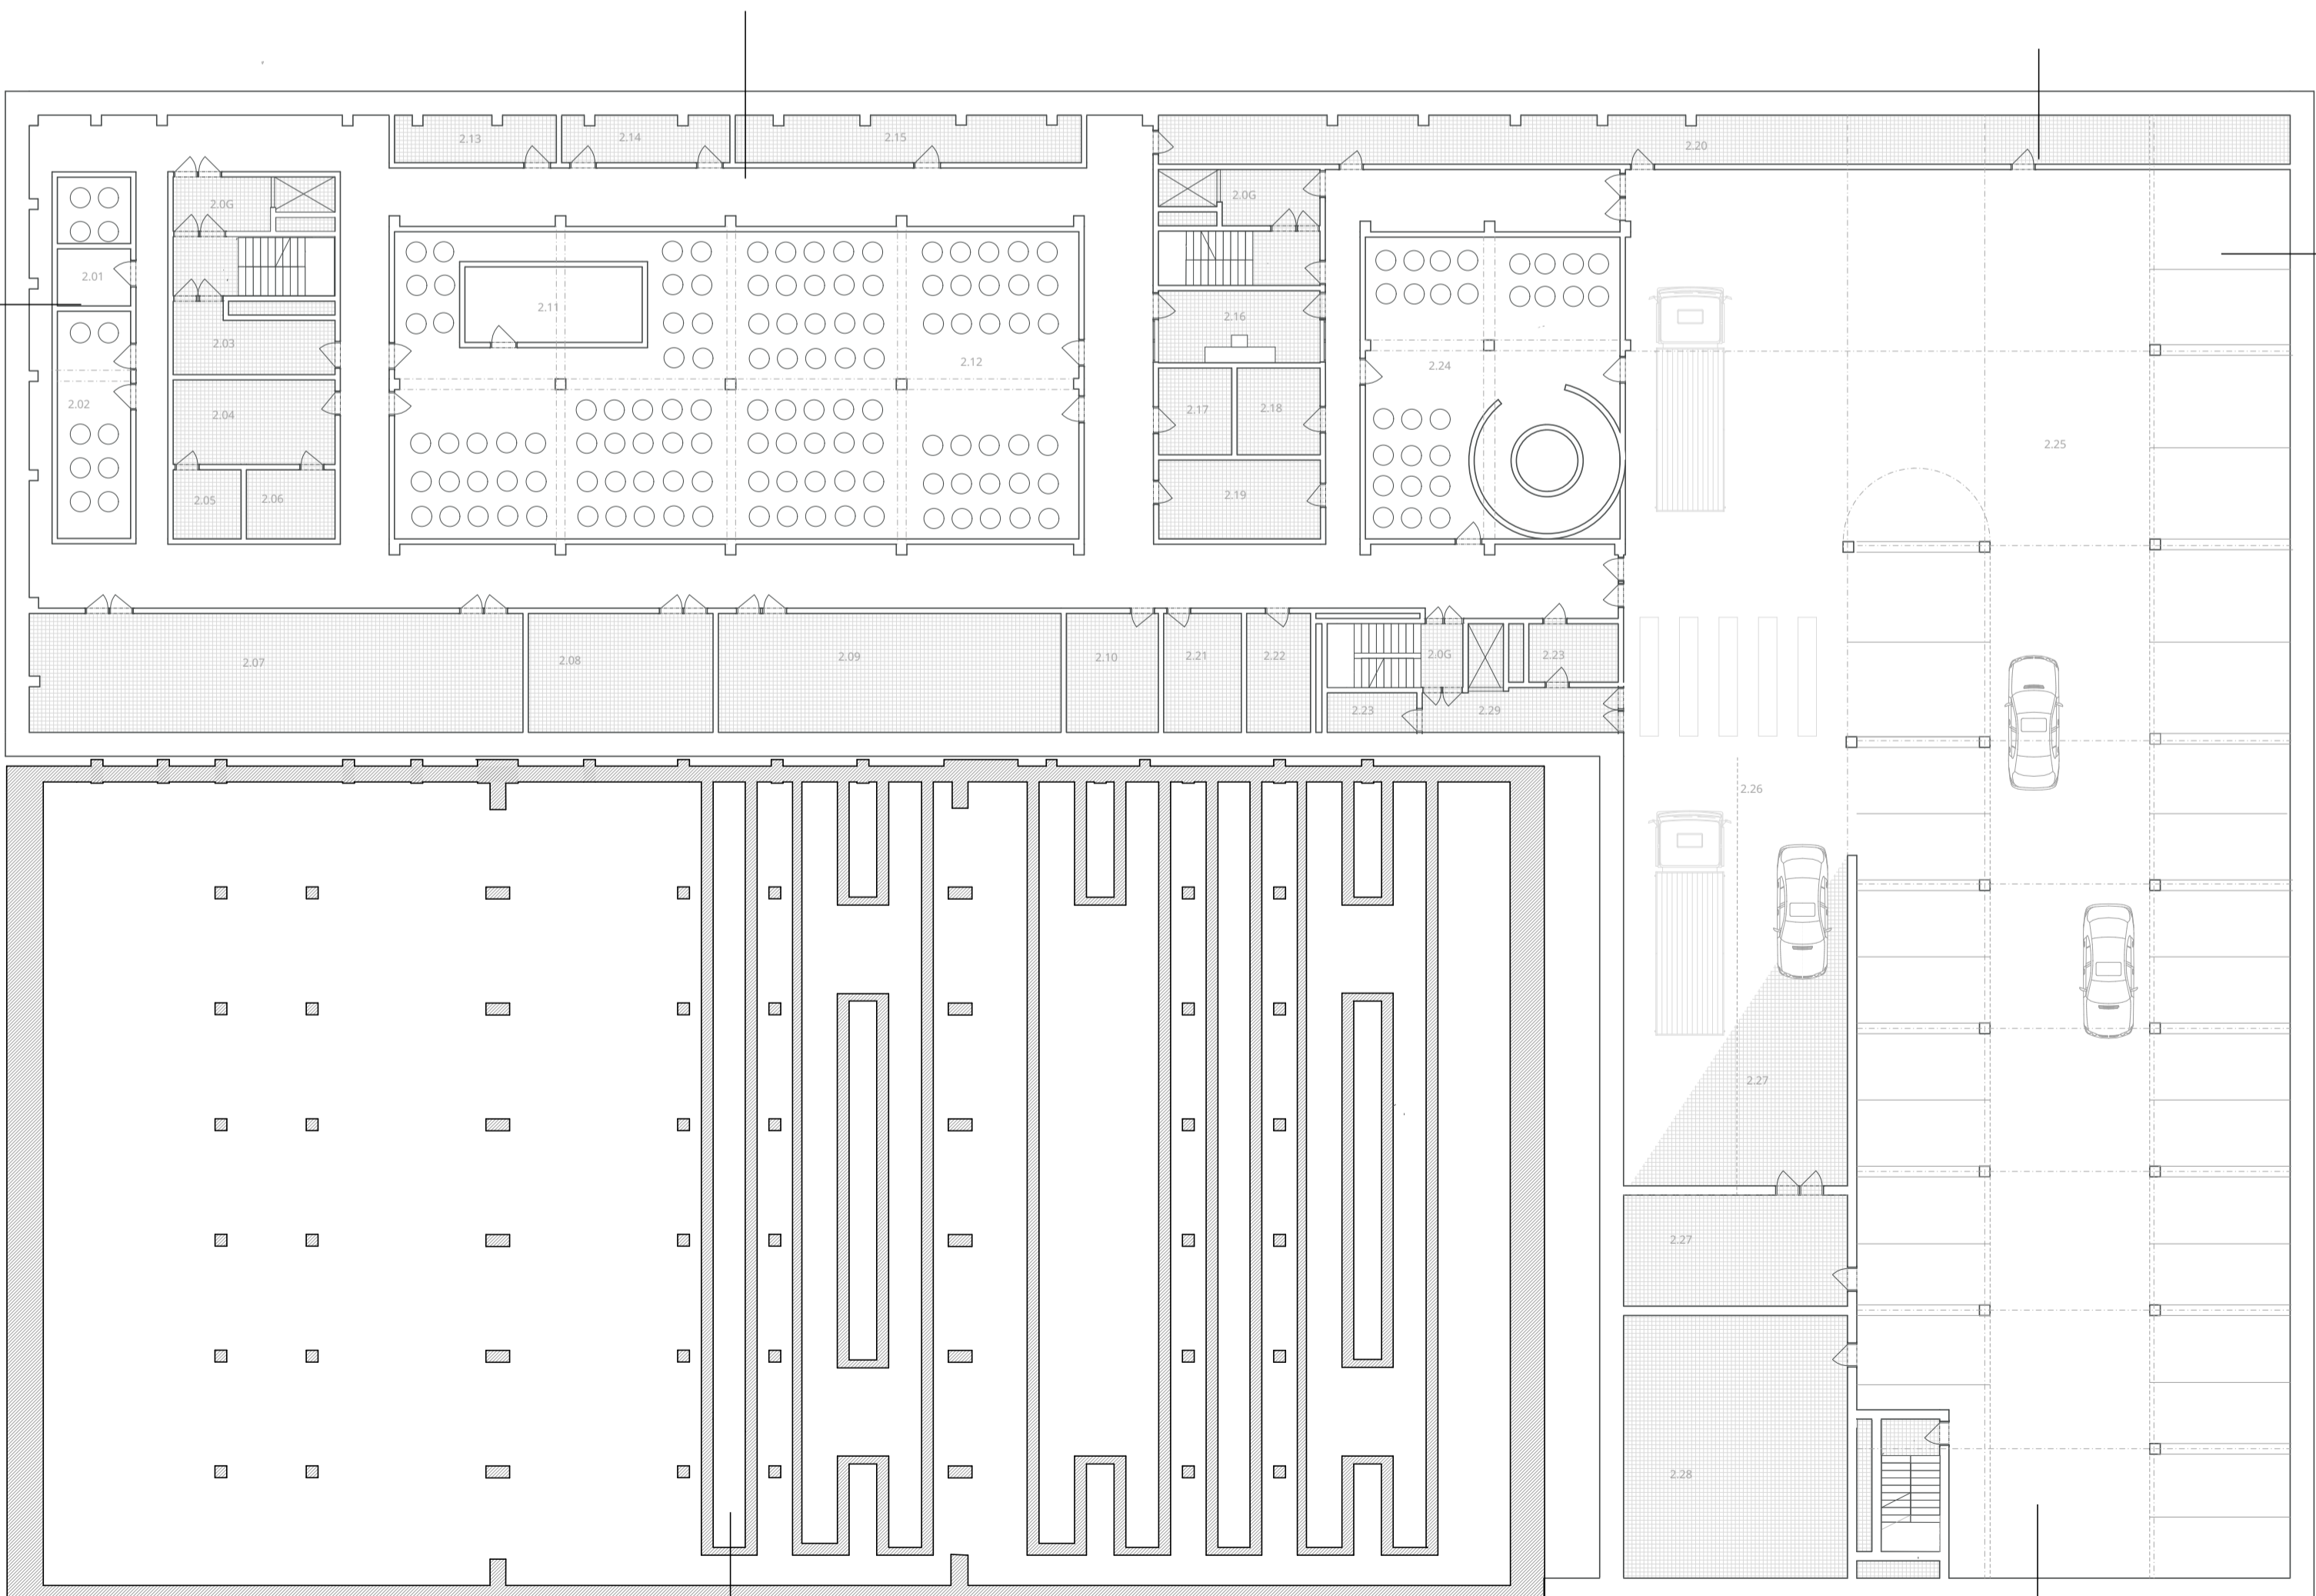


Půdorys 1PP

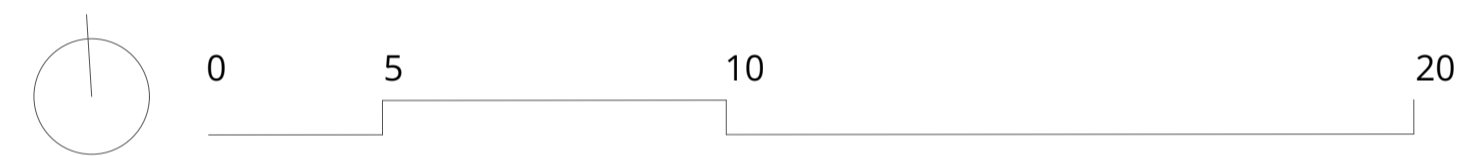

Půdorys 2PP

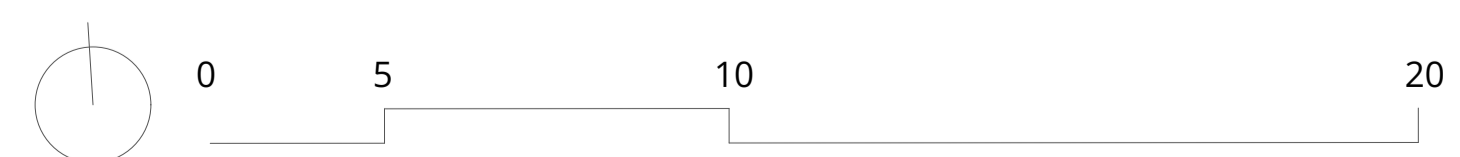

1 PP

- 1.0A vyhřívání tribuna na odpočinek - 110 m²
- 1.0B plavecký bazén 28C - 285 m²
- 1.0C relaxační bazén 33C - 100 m²
- 1.0D vířivka 36C - 16 m²
- 1.0E dětské brouzdaliště 33C - 70 m²
- 1.0F odpočinkové plochy
- 1.0G CHUC-B - 30 m²
- 1.01 místnost plavčíka+ ošetřovna - 30 m²
- 1.02 místnost plavčíka - 16 m²
- 1.03 sauna + ochlazovací sprcha - 30 m²
- 1.04 parní kabina+ ochlaz. sprcha - 25 m²
- 1.05 vstup po shodech do vstupní haly z parkingu - 15 m²
- 1.06 úklidová místnost - 8 m²
- 1.07 vstup zaměstnanci parking 1PP - 5 m²
- 1.08 sprchy zaměstnanci - 8 m²
- 1.09 sprchy zaměstnanci - 8 m²
- 1.10 šatna zaměstnanci ženy - 12 m²
- 1.11 šatna zaměstnanci muži - 12 m²
- 1.12 pohotovostní wc bazén - 5 m²
- 1.13 sklady - 12 m²
- 1.14 parking 1PP - 900 m²
- 1.15 rampa zásobování do 2PP - 150 m²
- 1.16 vjezd/ rampa do 1PP - 50 m²
- 1.17 vstup zaměstnanci

2 PP

- 2.0G CHUC-B - 30 m²
- 2.01 bazénová technologie dětský bazén - 60 m²
- 2.02 akum. a jímka dětský bazén - 10 m²
- 2.03 sklad nápoje wellness - 15 m²
- 2.04 prádelna - 16 m²
- 2.05 sklad čistého prádla - 4 m²
- 2.06 sklad špinavého prádla - 4 m²
- 2.07 VZT pro bazénovou halu - 70 m²
- 2.08 VZT pro zázemí - 50 m²
- 2.09 zdroj tepla včetně vodního hospodaření + ohřev TV - 80 m²
- 2.10 dílna s příručním skladem - 15 m²
- 2.11 akum. a jímka plavecký bazén - 55 m²
- 2.12 bazénová tech. plavecký bazén - 235 m²
- 2.13 rozvodna NN - 15 m²
- 2.14 rozvodna slaboproudu - 10 m²
- 2.15 trafo+ rozvodna VN - 46 m²
- 2.16 technický velín - 24 m²
- 2.17 sklad uklidové chemie - 6 m²
- 2.18 sklad bazénové chemie - 10 m²
- 2.19 chlorovna - 20 m²
- 2.20 sklad odpadu - 42 m²
- 2.21 sklad bistro - 15 m²
- 2.22 sklad nápoje - 12 m²
- 2.23 sklad odpadu - 12 m²
- 2.24 akum. relax bazen - 80 m²
- 2.24b jímka relax bazen - 30 m²
- 2.25 parking 2PP - 900 m²
- 2.26 rampa parking+ zásobování - 150 m²
- 2.27 strojovna VZT parking - 75 m²
- 2.28 strojovna pro sprinklery, nádrž pro sprinklery - 75 m²
- 2.29 vstup do bazénu z podzemního parkingu návštěvníci i zaměstnanci

