# Řez A-A 1:250

0 2,5 10 25

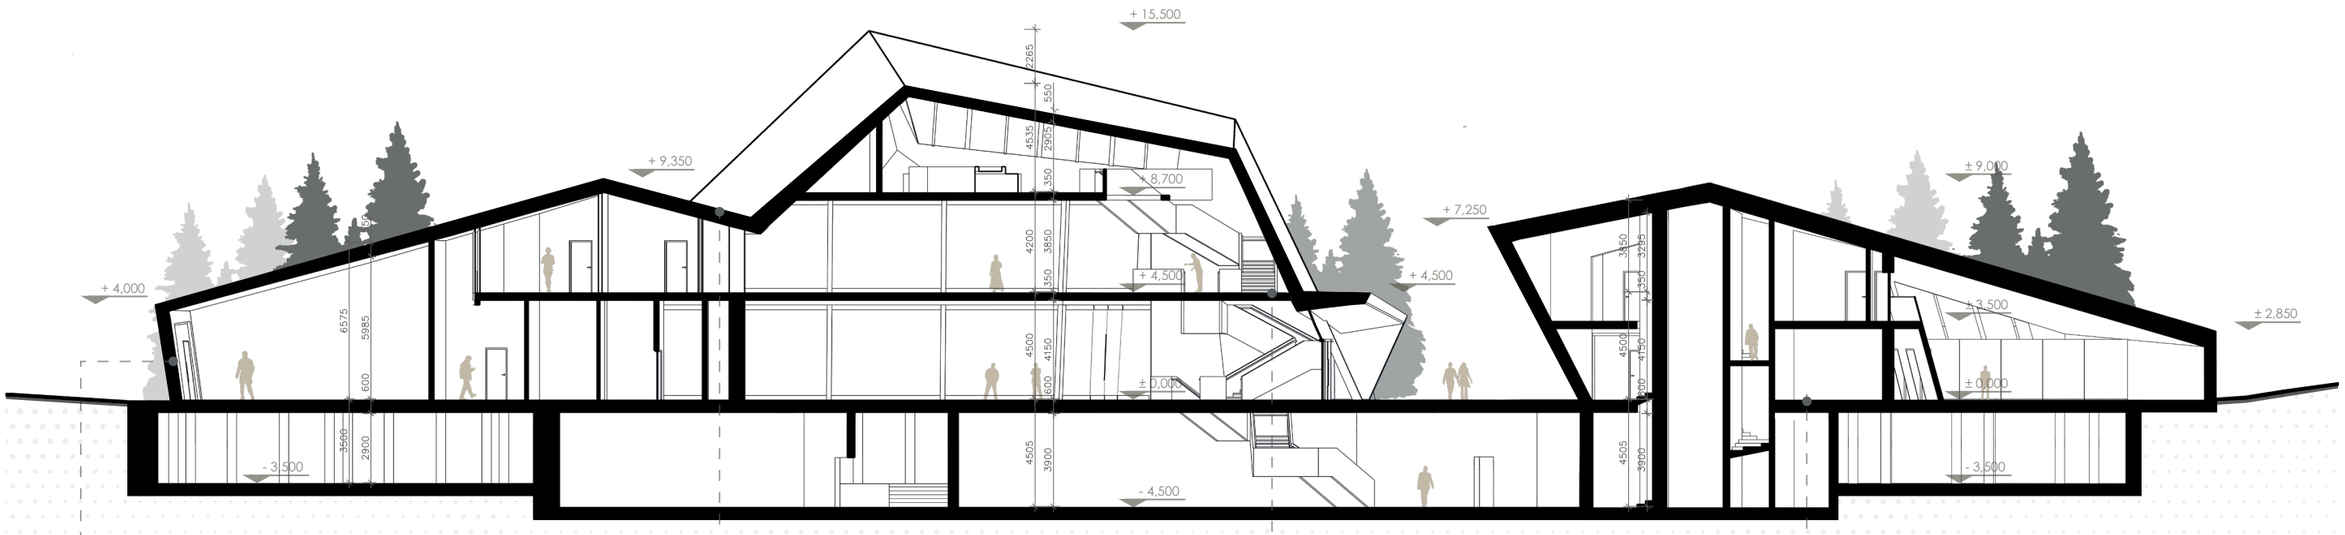


## SN 01 Dřevěný obvodový plášť U= 0,110 W/m²K

| | |
|---|---|
| Dřevěná SWP - Pohledová | tl. 20mm |
| Ocelový rošt | tl. 25mm |
| Dřevěný BSH hranol | tl. 180x220mr |
| Ocelový rošt | tl. 40mm |
| Parotěsná zábrana | - |
| Tepel. izolace z MW λ=0,035 W/mK | tl. 280mm |
| Difúzně otevřená folie | - |
| Provětrávaná mezera (dřevěný rošt) | tl. 40mm |
| Dřevěný fasádní obklad | tl. 2x20mm |

## SN 01 Střešní konstrukce U= 0,110 W/m²K

| | |
|---|---|
| Dřevěný fasádní obklad | tl. 2x20mn |
| Provětrávaná mezera (dřevěný rošt) | tl. 40mm |
| Pojistná hydroizolace | - |
| Tepel. izolace z MW λ=0,035 W/mK | tl. 280mm |
| Parotěsná zábrana | - |
| Ocelový rošt | tl. 20mm |
| Dřevěný BSH hranol | tl. 180x220 |
| Ocelový rošt | tl. 20mm |
| Dřevěná SWP - Pohledová | tl. 2x20mn |

## SP 01 Dřevěná podlaha R'w= 40 dB

| | |
|---|---|
| Cementová podlahová stěrka | tl. 10mm |
| Roznášecí mazanina | tl. 50mm |
| Systémová izolace (podlahové vytápění) | tl. 30mm |
| Kročej. izol. RIGIFLOOR 4000 | tl. 20mm |
| OSB deska | tl. 22mm |
| Nosná kce. BSH panely + šterkový vsyp | tl. 120x220mm |
| OSB deska | tl. 100mm |
| Závesný ocel. rošt + minerální izolace | tl. 22mm |
| SDK protipožární (pohledová) | tl. 50mm |
| | tl. 15mm |

## SP 02 Podlaha nad garáží U= 0,12 W/m²K

| | |
|---|---|
| Cementová podlahová stěrka | tl. 10mm |
| Roznášecí mazanina | tl. 50mm |
| Separační vrstva | - |
| Kročej. izol. RIGIFLOOR 4000 | tl. 30mm |
| ŽB stropní deska | tl. 250mm |
| Strop. izol. z MW λ=0,035 W/mK | tl. 250mm |
| Lepící hmota s výztuží | tl. 5mm |
| Omítka λ=0,034 W/mK | tl. 10mm |