


# PŮDORYS 1.NP

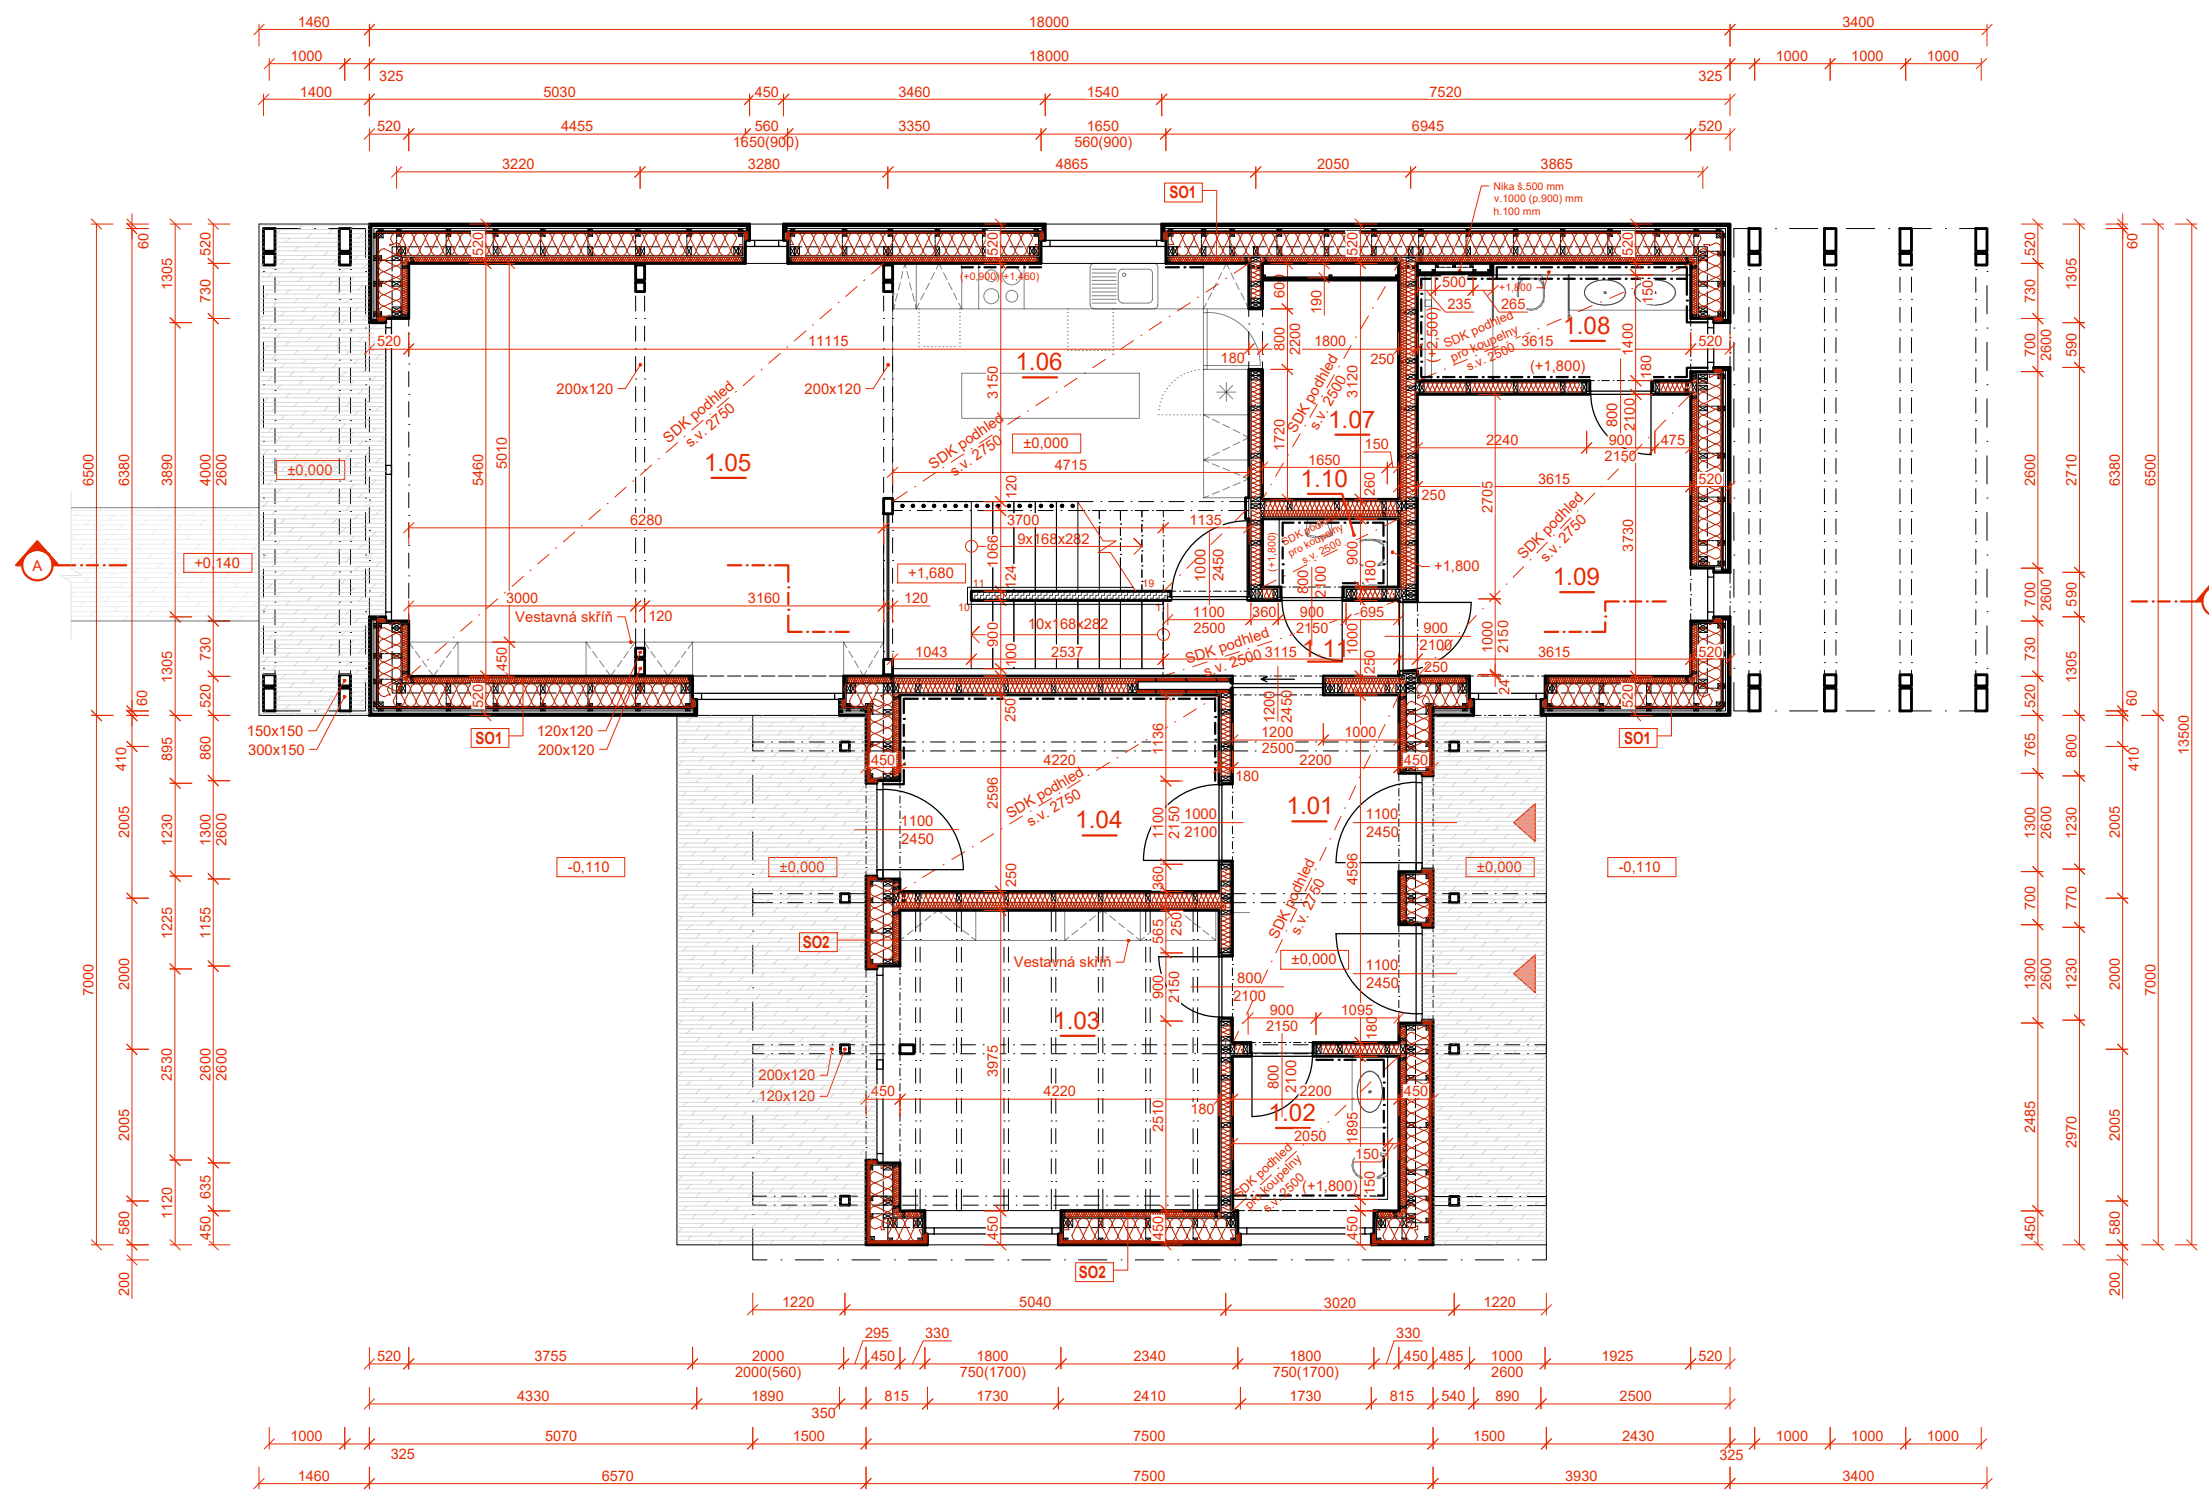


TABULKA MÍSTNOSTÍ

Č.	NÁZEV MÍSTNOSTI	PLOCHA	SV. VÝŠKA	PODLAHA	STĚNY	STROPY
1.01	ZÁDVEŘÍ	10,11 m <sup>2</sup>	2,75 m	Dřevěná prkenná	Sádrová omítka	SDK podhled
1.02	WC	4,5 m <sup>2</sup>	2,50 m	Keramická dlažba	Keramický obklad + sádrová omítka	SDK podhled pro koupelny
1.03	PRACOVNA	16,76 m <sup>2</sup>	3,03 m	Dřevěná prkenná	Sádrová omítka	Dřevěný trám, strop
1.04	SKLAD	10,95 m <sup>2</sup>	2,75 m	Keramická dlažba	Keramický obklad + sádrová omítka	SDK podhled
1.05	OBÝVACÍ POKOJ	34,94 m <sup>2</sup>	2,75 m	Dřevěná prkenná	Sádrová omítka	SDK podhled
1.06	KUCHYŇE	20,24 m <sup>2</sup>	2,75 m	Keramická dlažba	Keramický obklad + sádrová omítka	SDK podhled
1.07	SPIŽ	5,61 m <sup>2</sup>	2,50 m	Keramická dlažba	Sádrová omítka	SDK podhled
1.08	KOUPELNA HOSTĚ	5,06 m <sup>2</sup>	2,50 m	Keramická dlažba	Keramický obklad + sádrová omítka	SDK podhled pro koupelny
1.09	POKOJ PRO HOSTY	13,48 m <sup>2</sup>	3,03 m	Dřevěná prkenná	Sádrová omítka	Dřevěný trám, strop
1.10	WC	1,62 m <sup>2</sup>	2,50 m	Keramická dlažba	Keramický obklad + sádrová omítka	SDK podhled pro koupelny
1.11	CHODBA	3,11 m <sup>2</sup>	2,50 m	Keramická dlažba	Sádrová omítka	SDK podhled

LEGENDA MATERIÁLŮ

- VLÁKNITÁ TEPELNÁ IZOLACE
- CLT PANEL tl. 124mm
- PRKENNÁ PODLAHA TERASY
- DŘEVĚNÉ SLOUPY

M1:100

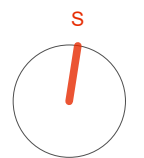

**Autor:** Matěj Pavlů  
**Výkres:** Půdorys 1.NP  
**Projekt:** RD Verde  
**Č.V.:** 01