


# ŘEZ A-A'

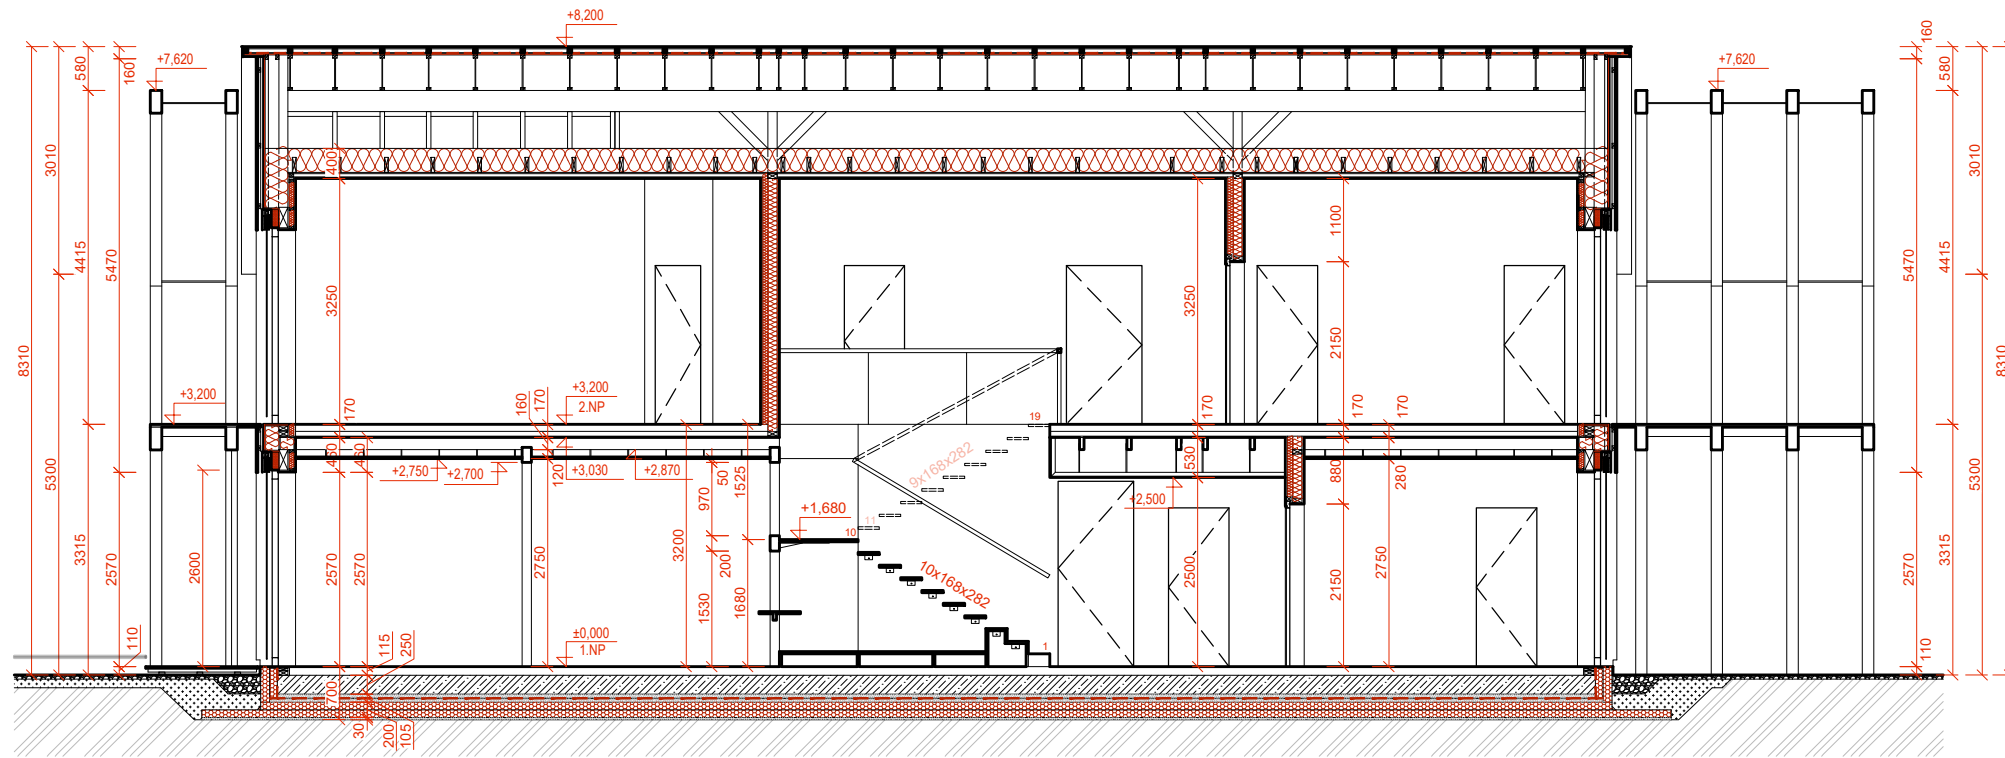

## LEGENDA MATERIÁLŮ

-  VLÁKNITÁ / FOUKANÁ TEPELNÁ IZOLACE
-  TEPELNÁ IZOLACE XPS
-  TEPELNÁ IZOLACE PIR
-  DŘEVĚNÉ TRÁMY
-  ŽELEZOBETON
-  BETON
-  ŠTĚRKOVÝ ZÁSYP
-  ZÁSYP ZEMINOU
-  PŮVODNÍ ZEMINA

M1:100



Autor: Matěj Pavlů  
 Výkres: Řez A-A  
 Projekt: RD Verde  
 Č.V.: 02