


# KOORDINAČNÍ SITUAČNÍ VÝKRES

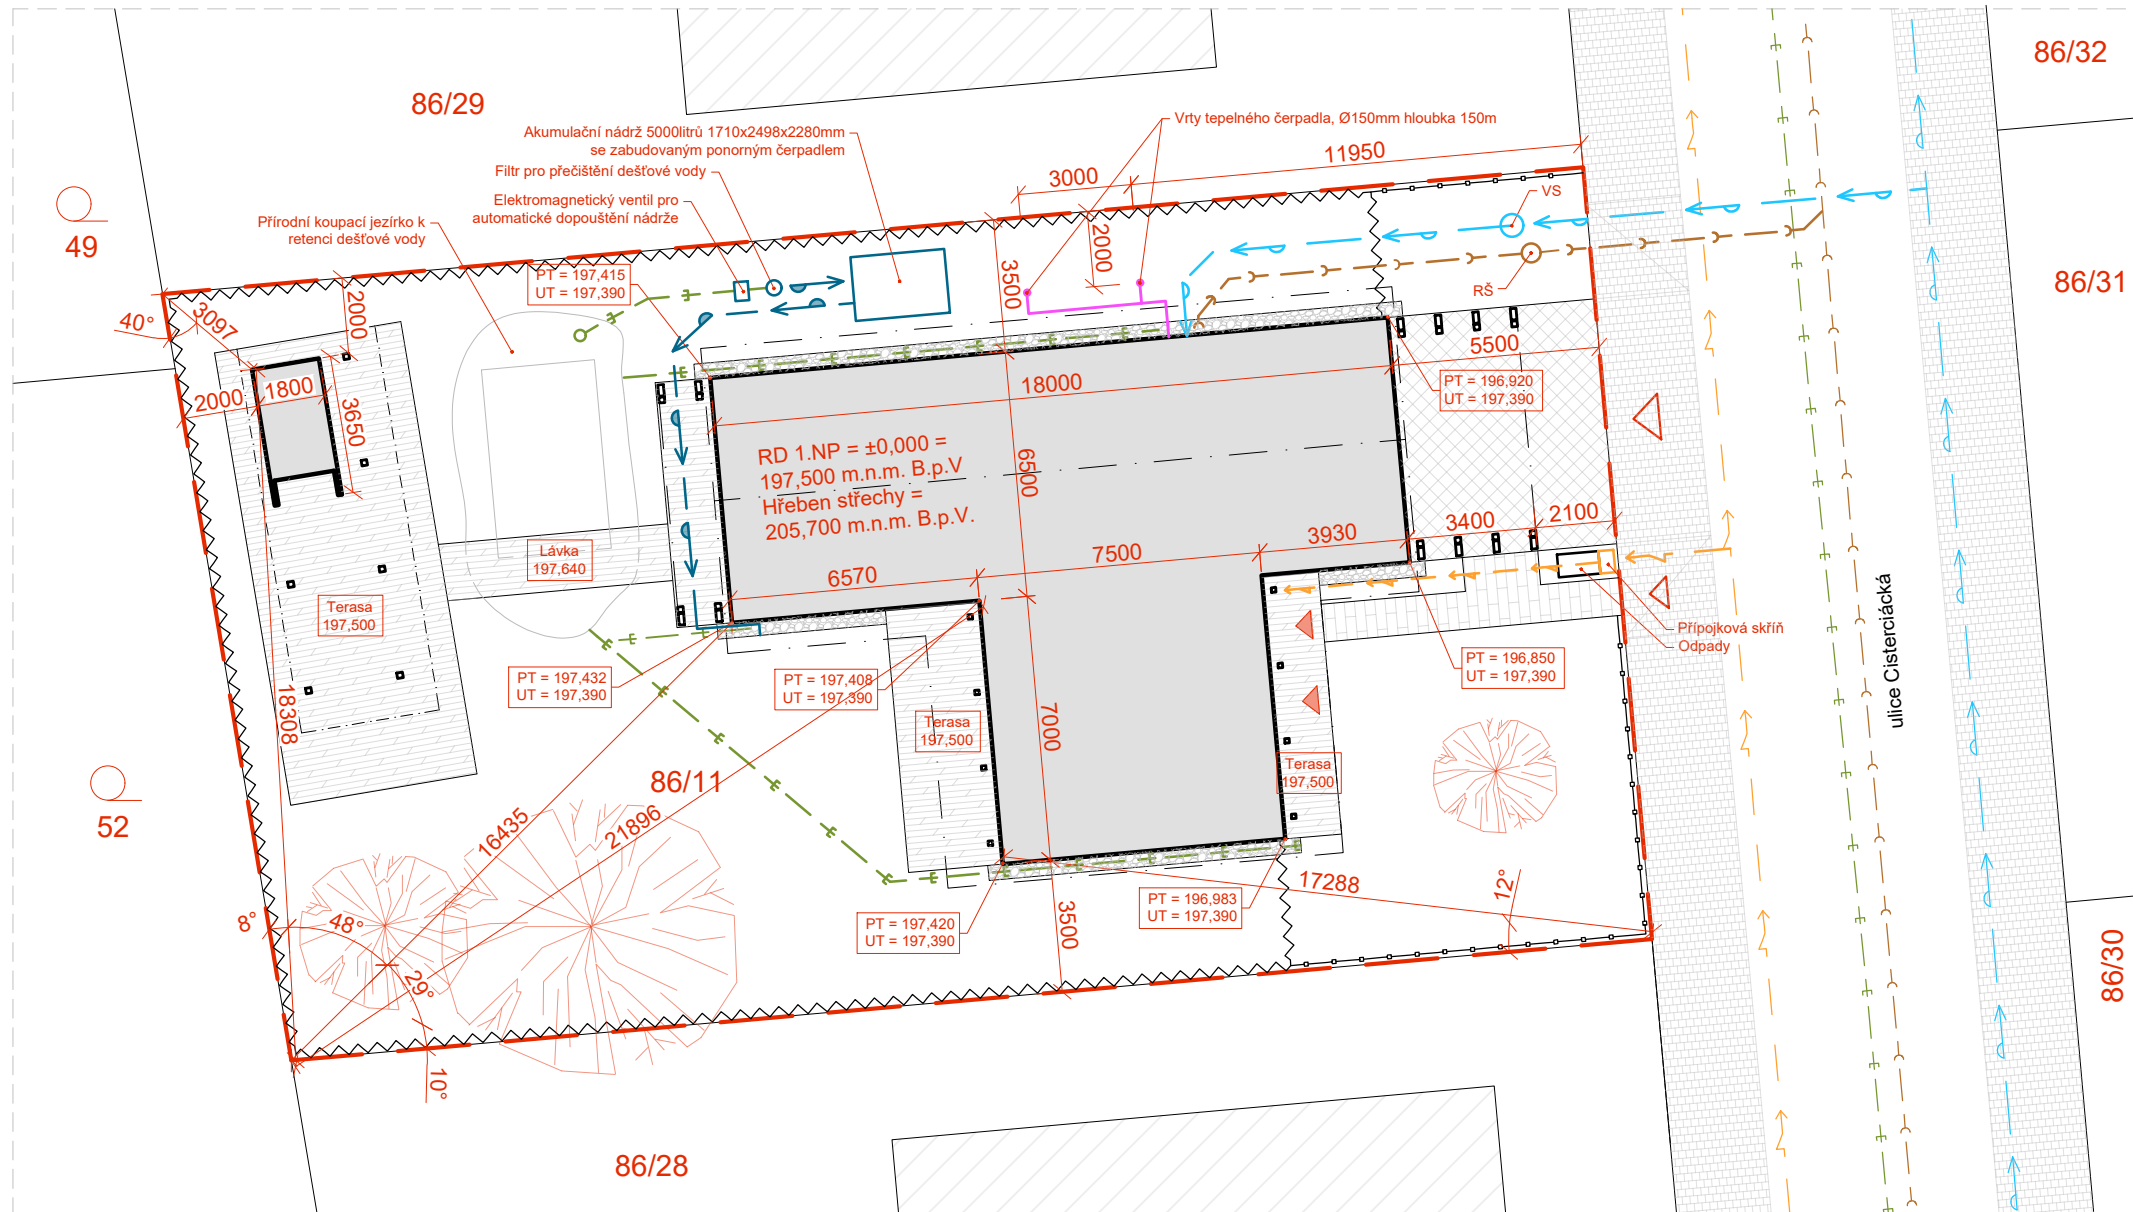

## Legenda:

### Inženýrské sítě

- Vodovodní síť
- Kanalizační síť - splašková
- Kanalizační síť - dešťová
- Elektrická síť
- Vodovodní přípojka
- Kanalizační síť přípojka
- Svody dešťové vody
- Elektrická přípojka
- Vedení elektřiny
- Vedení dešťové vody
- Vedení pro tepelné čerpadlo

### Obrysy, oplocení

- Řešené území
- Katastrální mapa
- Oplocení nízké
- Oplocení vysoké

### Šrafy

- Zatravnovací dlaždice
- Dlažba vstupní
- Dřevěná terasa
- Okapový chodníček
- Navržený objekt
- Travnaté plochy

### Prvky, značky

- Navržené stromy
- Vstup na pozemek / do objektu



Výměra pozemku: 757,26m<sup>2</sup>  
 Zastavěná plocha: 169,49m<sup>2</sup> (22,38%)  
 Zpevněné plochy: 151,33m<sup>2</sup> (19,98%)  
 Plocha zeleně: 404,64m<sup>2</sup> (53,43%)  
 Vodní plochy: 31,80m<sup>2</sup> (4,21%)

Obestavěný prostor: 1052,81m<sup>3</sup>  
 Podlahová plocha: 219,20m<sup>2</sup>  
 Výška objektu: 8,2m

±0,000 = 197,500 m.n.m. B.p.V.

### Legenda zkratk

- VS: Vodoměrná sestava
- RŠ: Revizní šachta

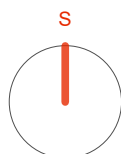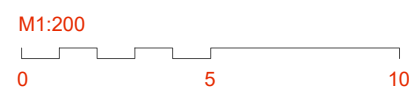

**Autor:** Matěj Pavlů  
**Výkres:** Koordinační situace  
**Projekt:** RD Verde  
**Č.V.:** 05