


PŘÍČNÝ ŘEZ

M 1:100

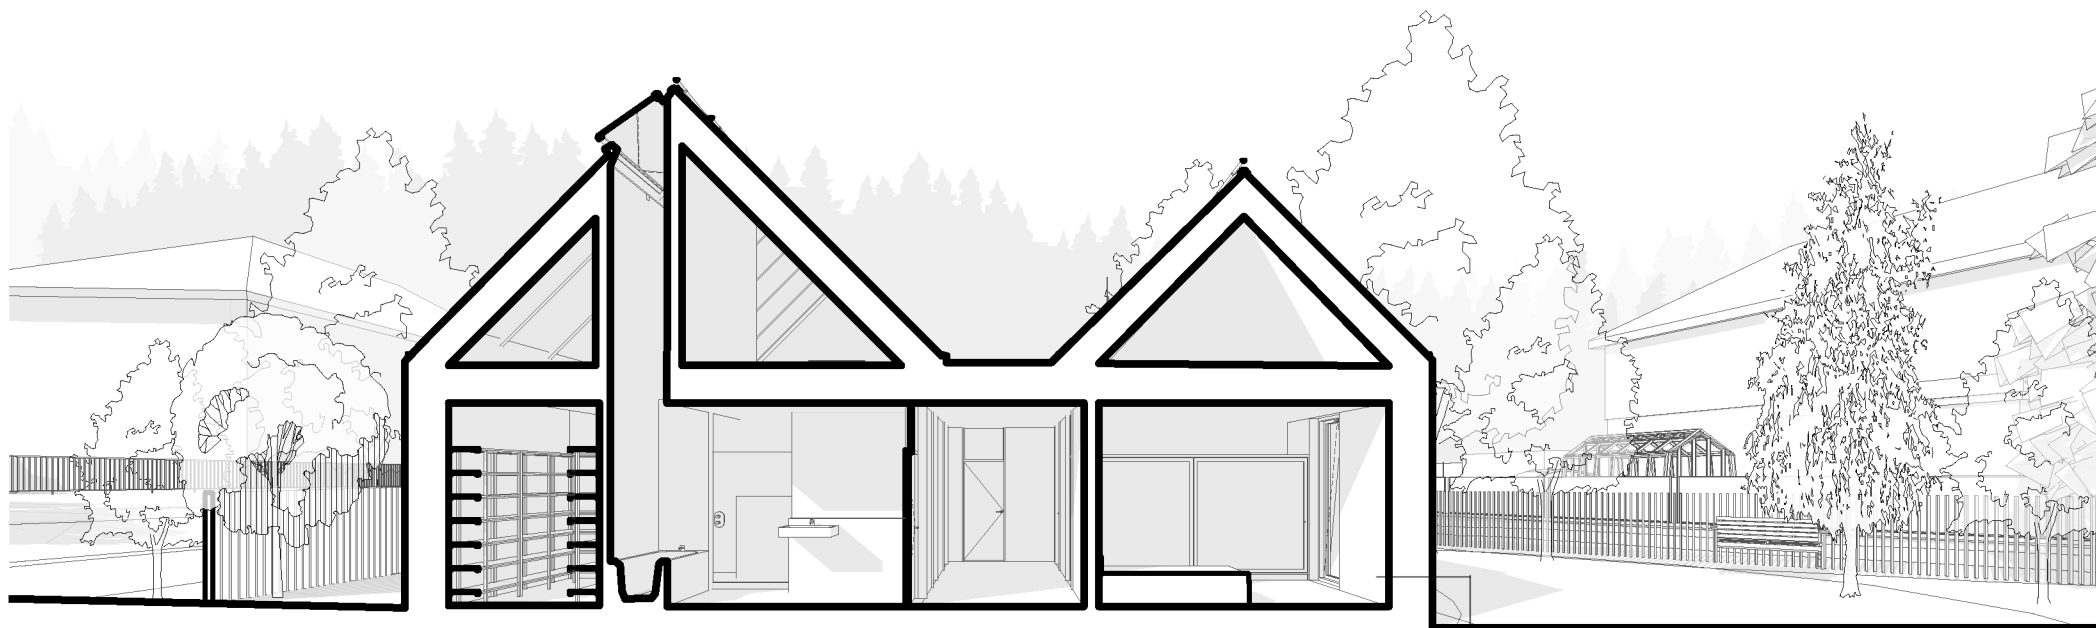

dřevěný obklad z modřínu
větraná mezera
difúzní folie
konstrukční deska
nosný rám KVH / minerální vata
parozábrana/parobrzdá
instalační předstěna / minerální vata
konstrukční deska + sdk

0 2