

POHLED JIHOVÝCHOD


M 1:100



0 2

POHLED SEVEROVÝCHOD

M 1:100

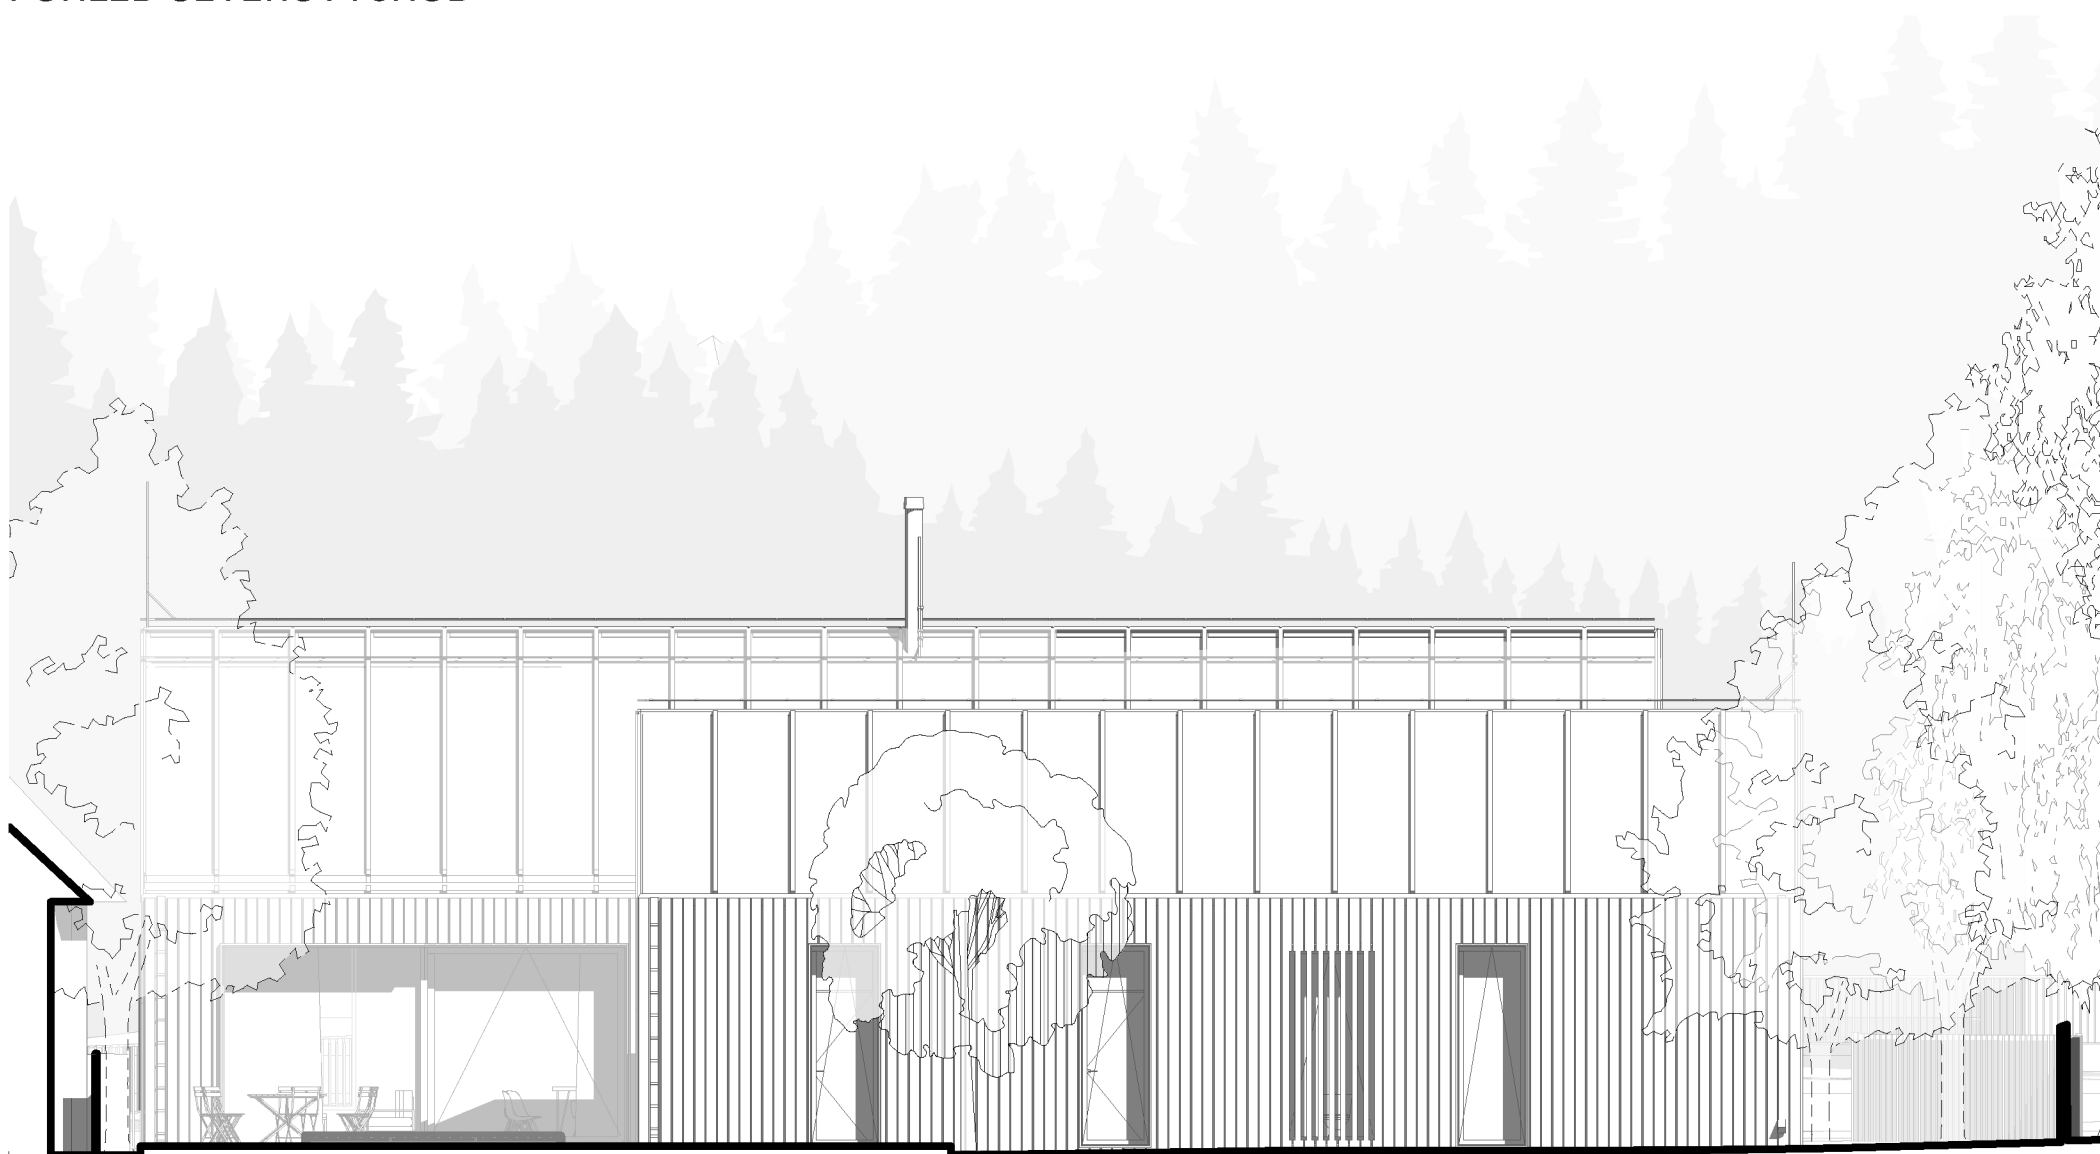

0 2