



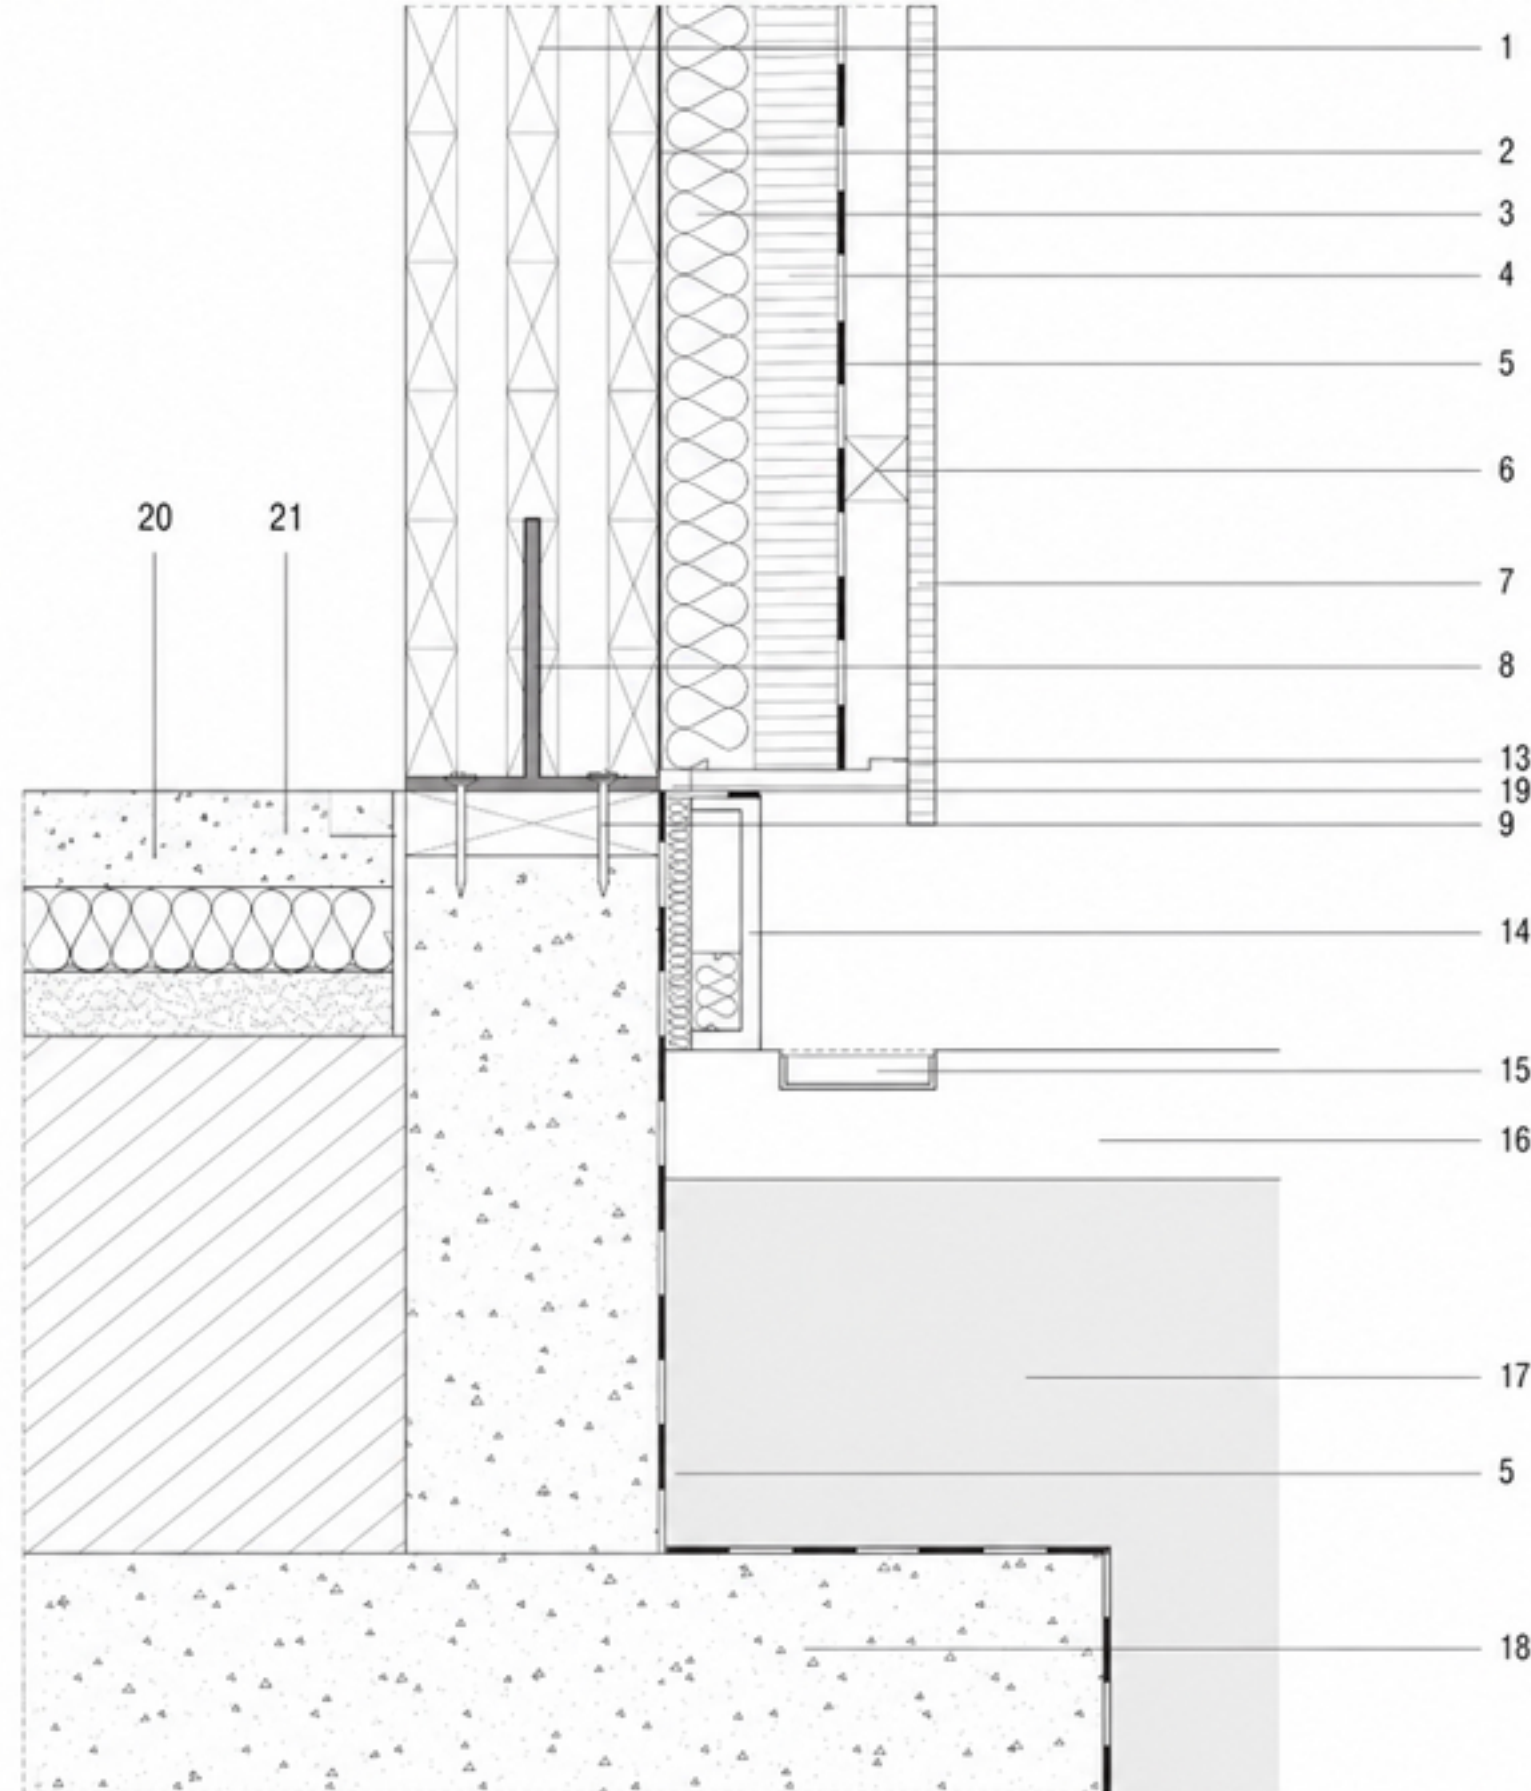

1:5 Detail napojení CLT stěny na základ

1. CLT nosný panel tl. 200 mm
2. Parobrzda / parotěsná vrstva
3. Tepelná izolace tl. 80 mm
4. Dřevěný rošt pro odvodnění a odvětrání
5. Hydroizolační vrstva proti zemní vlhkosti (DPM)
6. Dřevěné latě 50 × 50 mm
7. Fasádní obklad ze skotského modřínu 20 × 120 mm
8. Skrytý ocelový plechový spoj konstrukce se základem, tl. 12 mm
9. Vrut délky 100 mm
10. Leštěný podlahový potěr tl. 75 mm
11. Tepelná izolace tl. 65 mm
12. Písková vrstva tl. 50 mm
13. Dřevěná podpěrná lať 80 × 25 mm
14. Betonová deska s tepelnou izolací pro vytvoření soklu
15. Odvodňovací žlab
16. Úroveň terénu
17. Zemina
18. Monolitický betonový základ
19. Vzduchová mezera
20. Zhutněná vrstva drceného kameniva tl. 300 mm
21. Kovová kotevní patka stěny

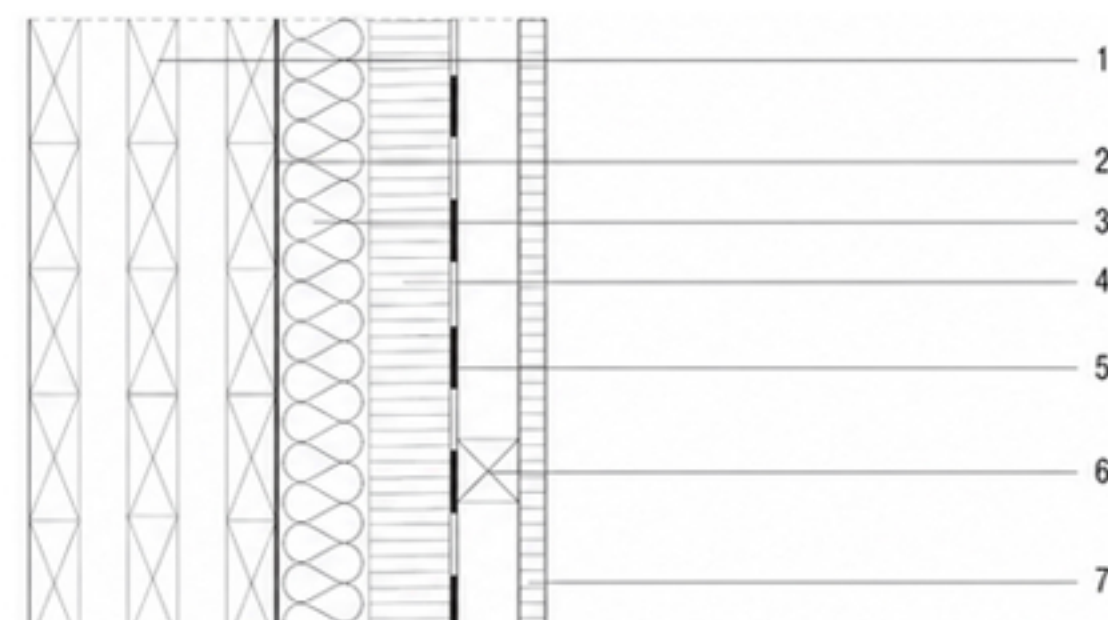

1:5 Detail napojení CLT stěny na základ

1. CLT nosný panel tl. 200 mm
2. Parobrzda / parotěsná vrstva
3. Tepelná izolace tl. 80 mm
4. Dřevěný rošt pro odvodnění a odvětrání
5. Hydroizolační vrstva proti zemní vlhkosti (DPM)
6. Dřevěné latě 50 × 50 mm
7. Fasádní obklad ze skotského modřínu 20 × 120 mm