



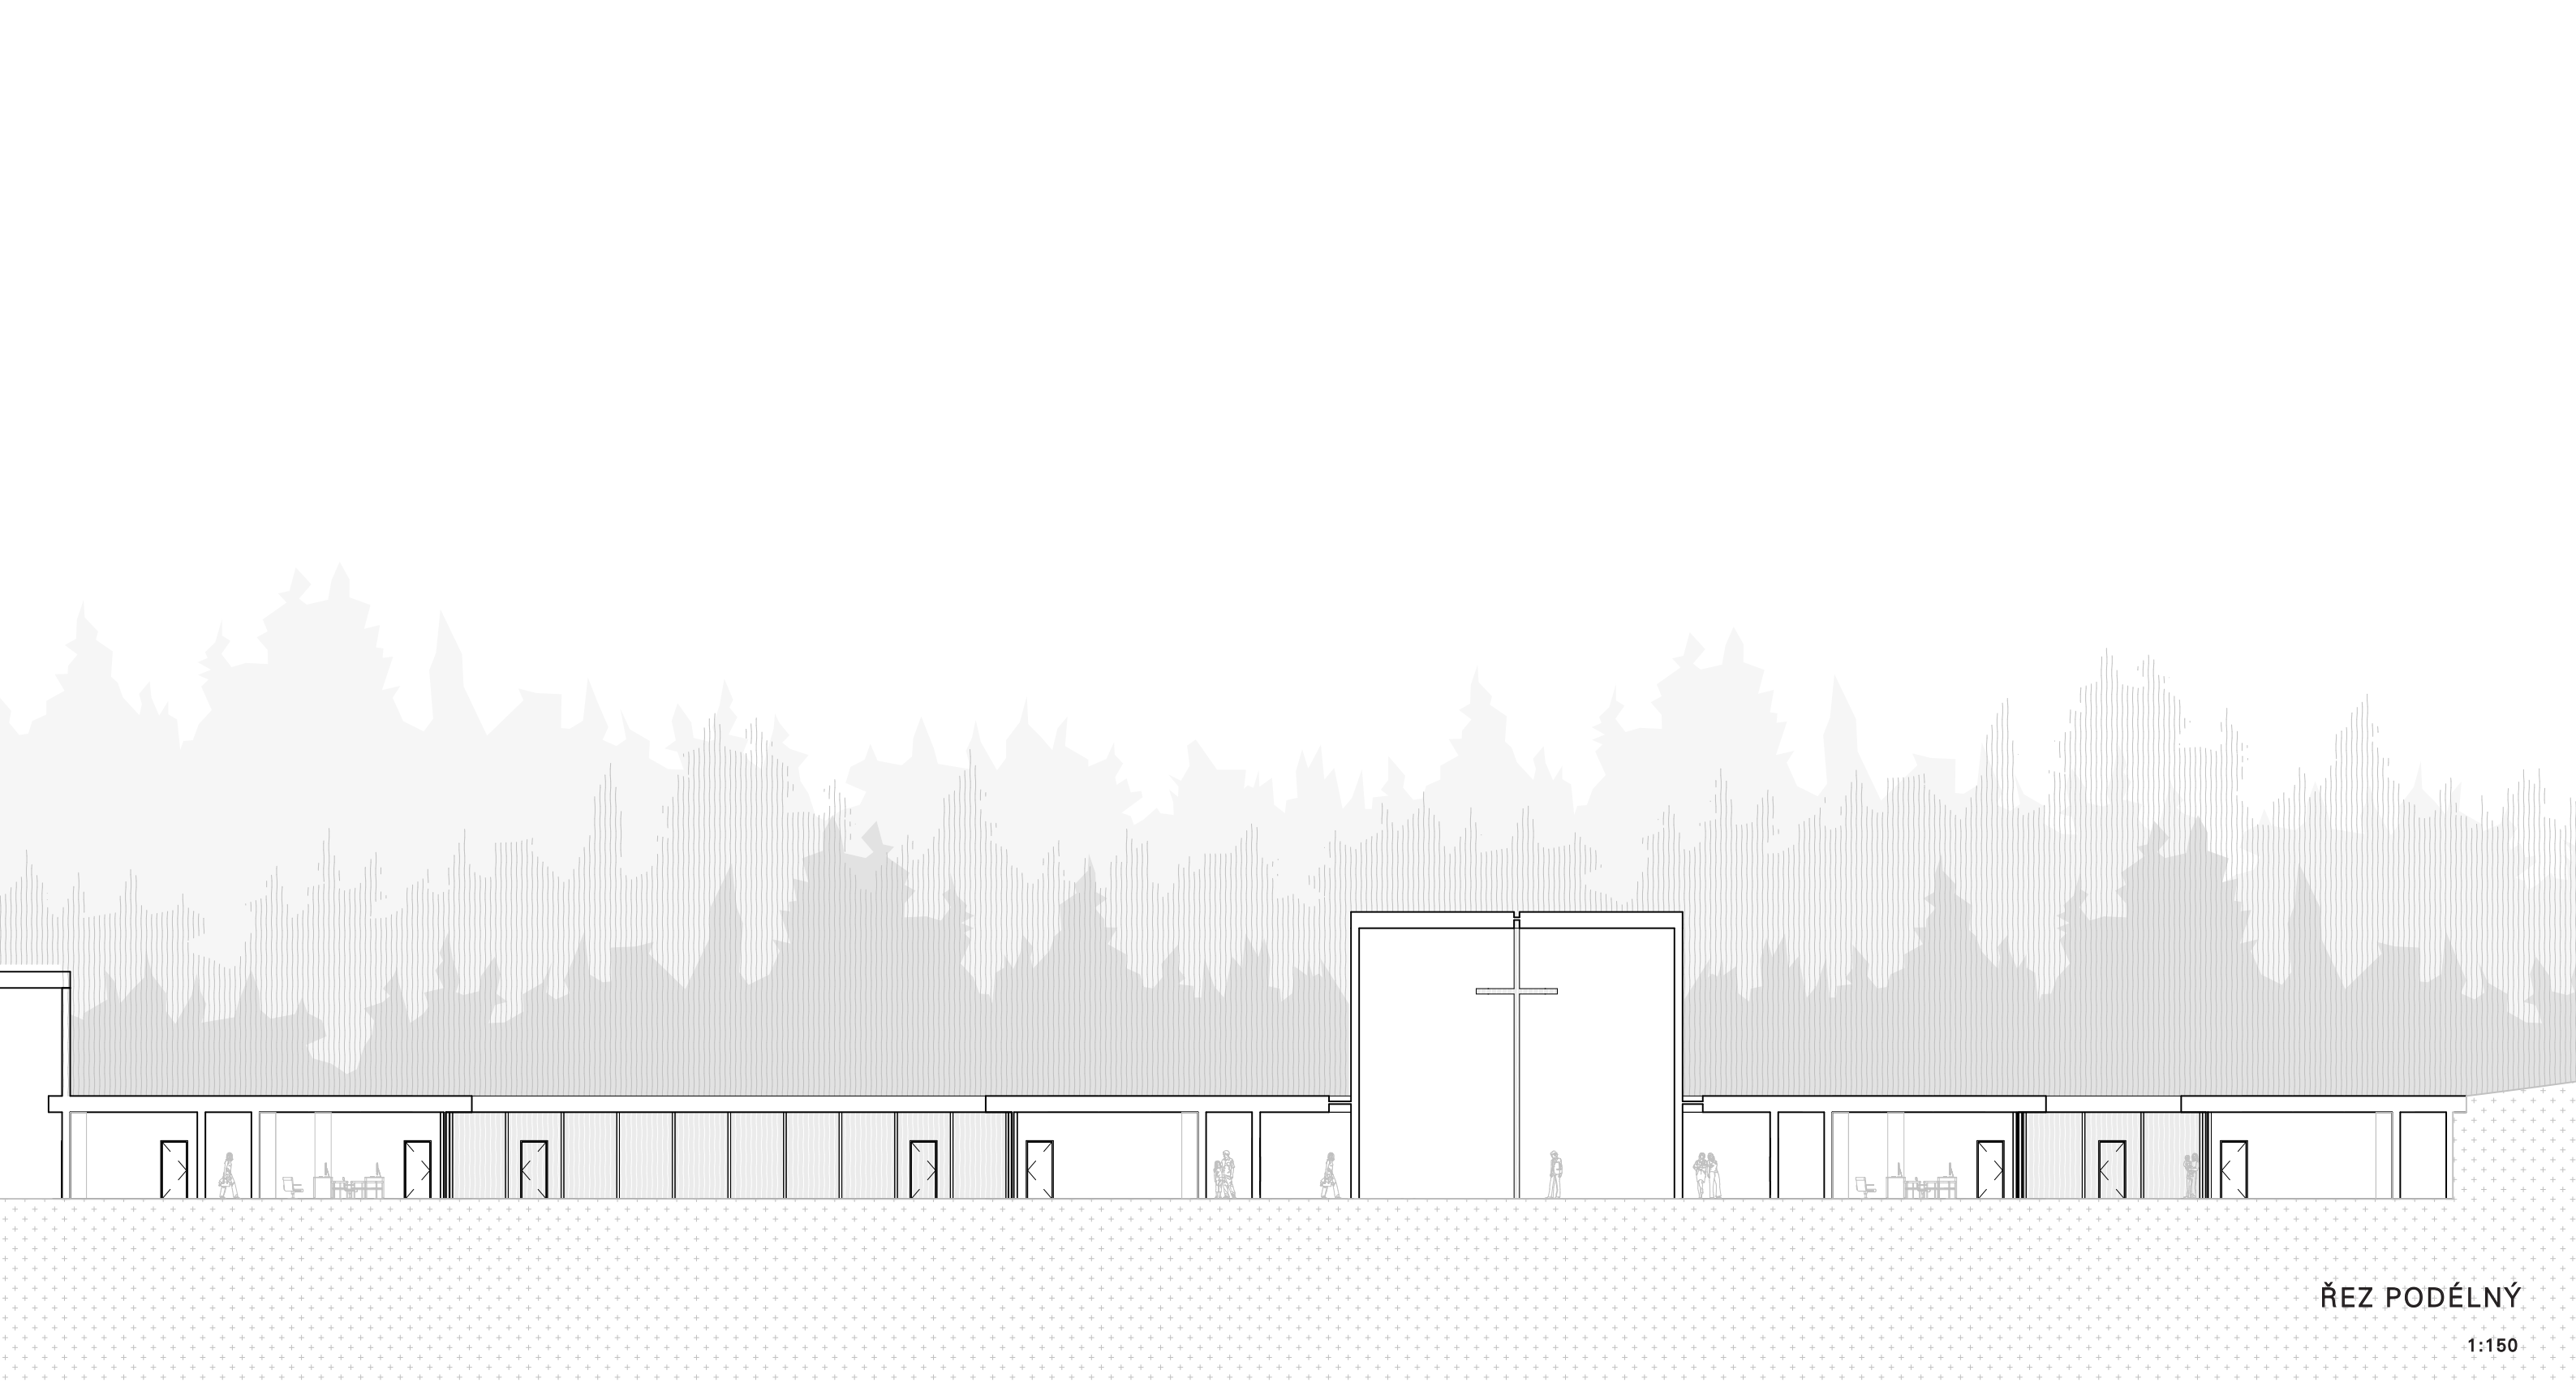


ŘEZ PODÉLNÝ

1:150

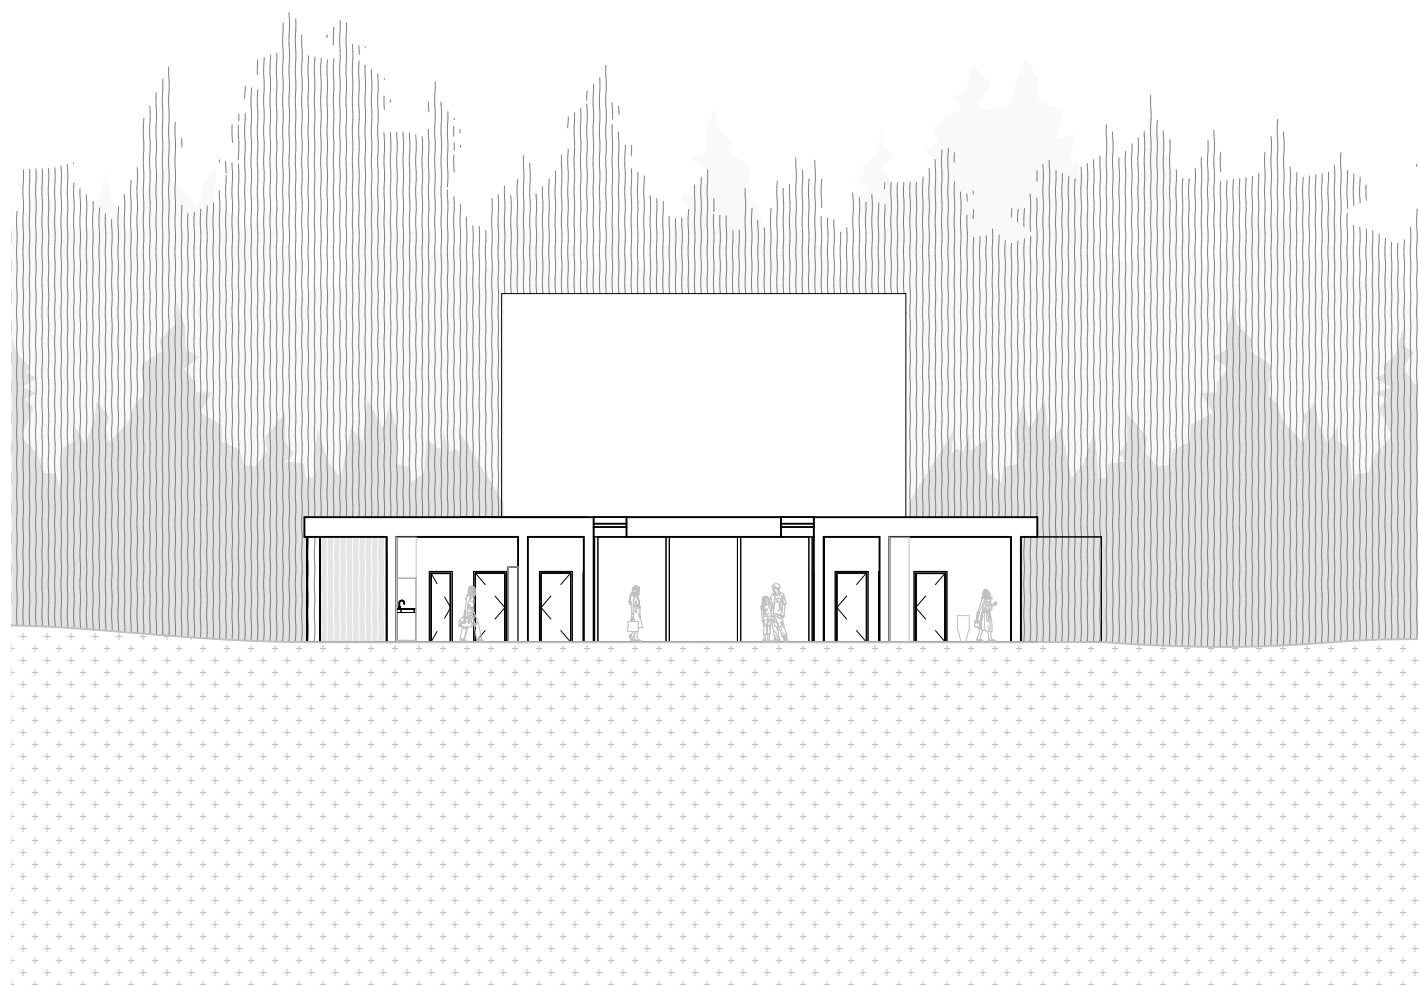

ŘEZ PŘÍČNÝ - STUDOVNA

1:150

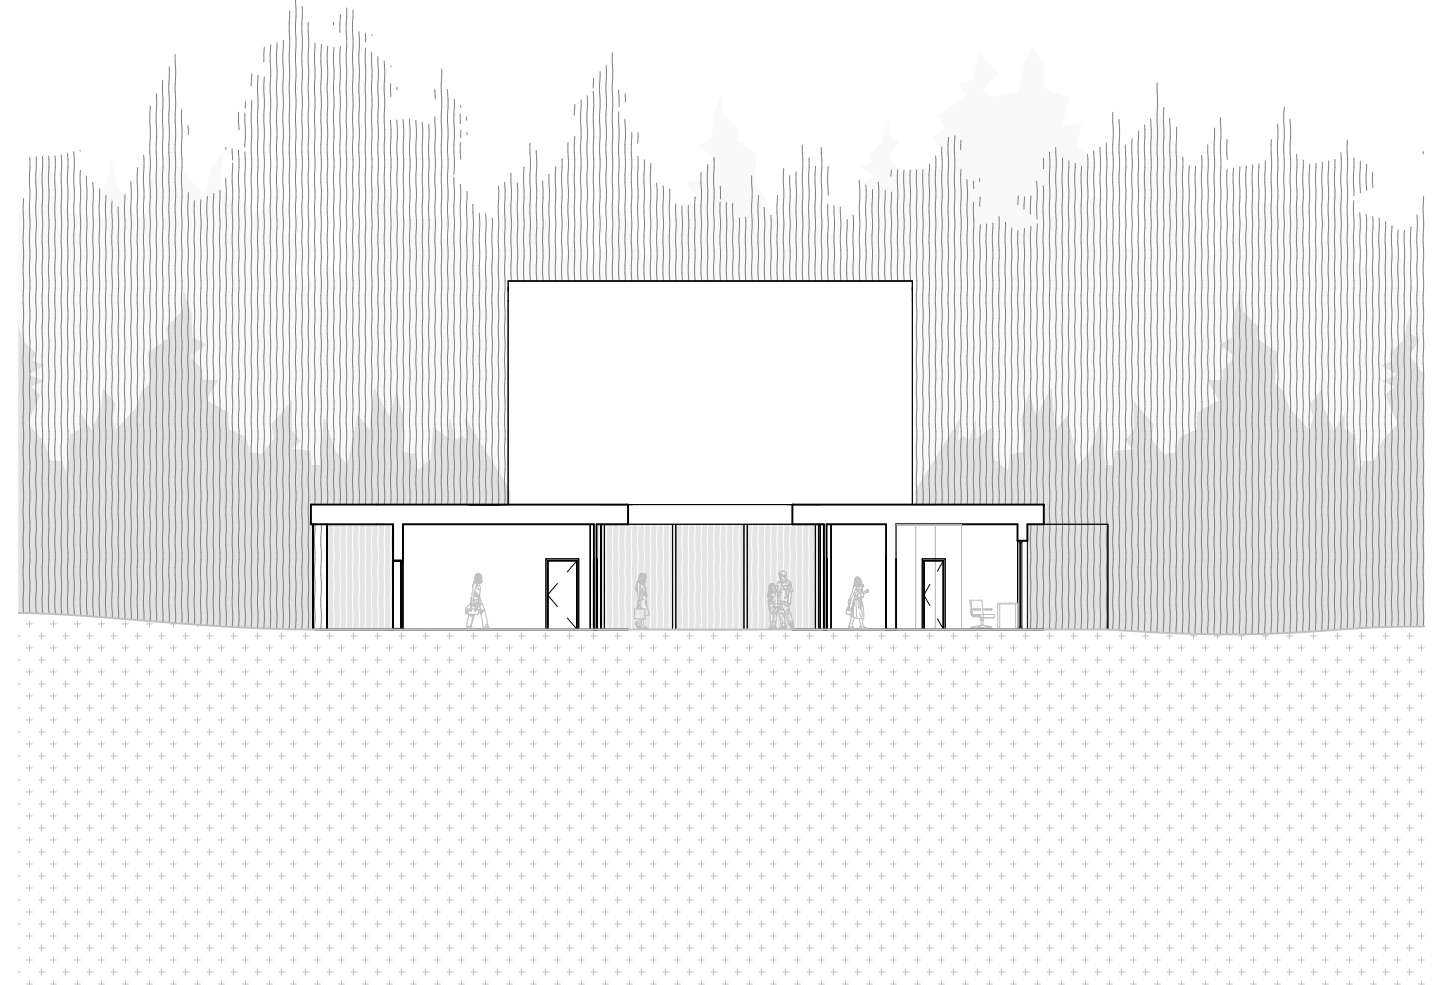

ŘEZ PŘÍČNÝ - ATRIUM

1:150