



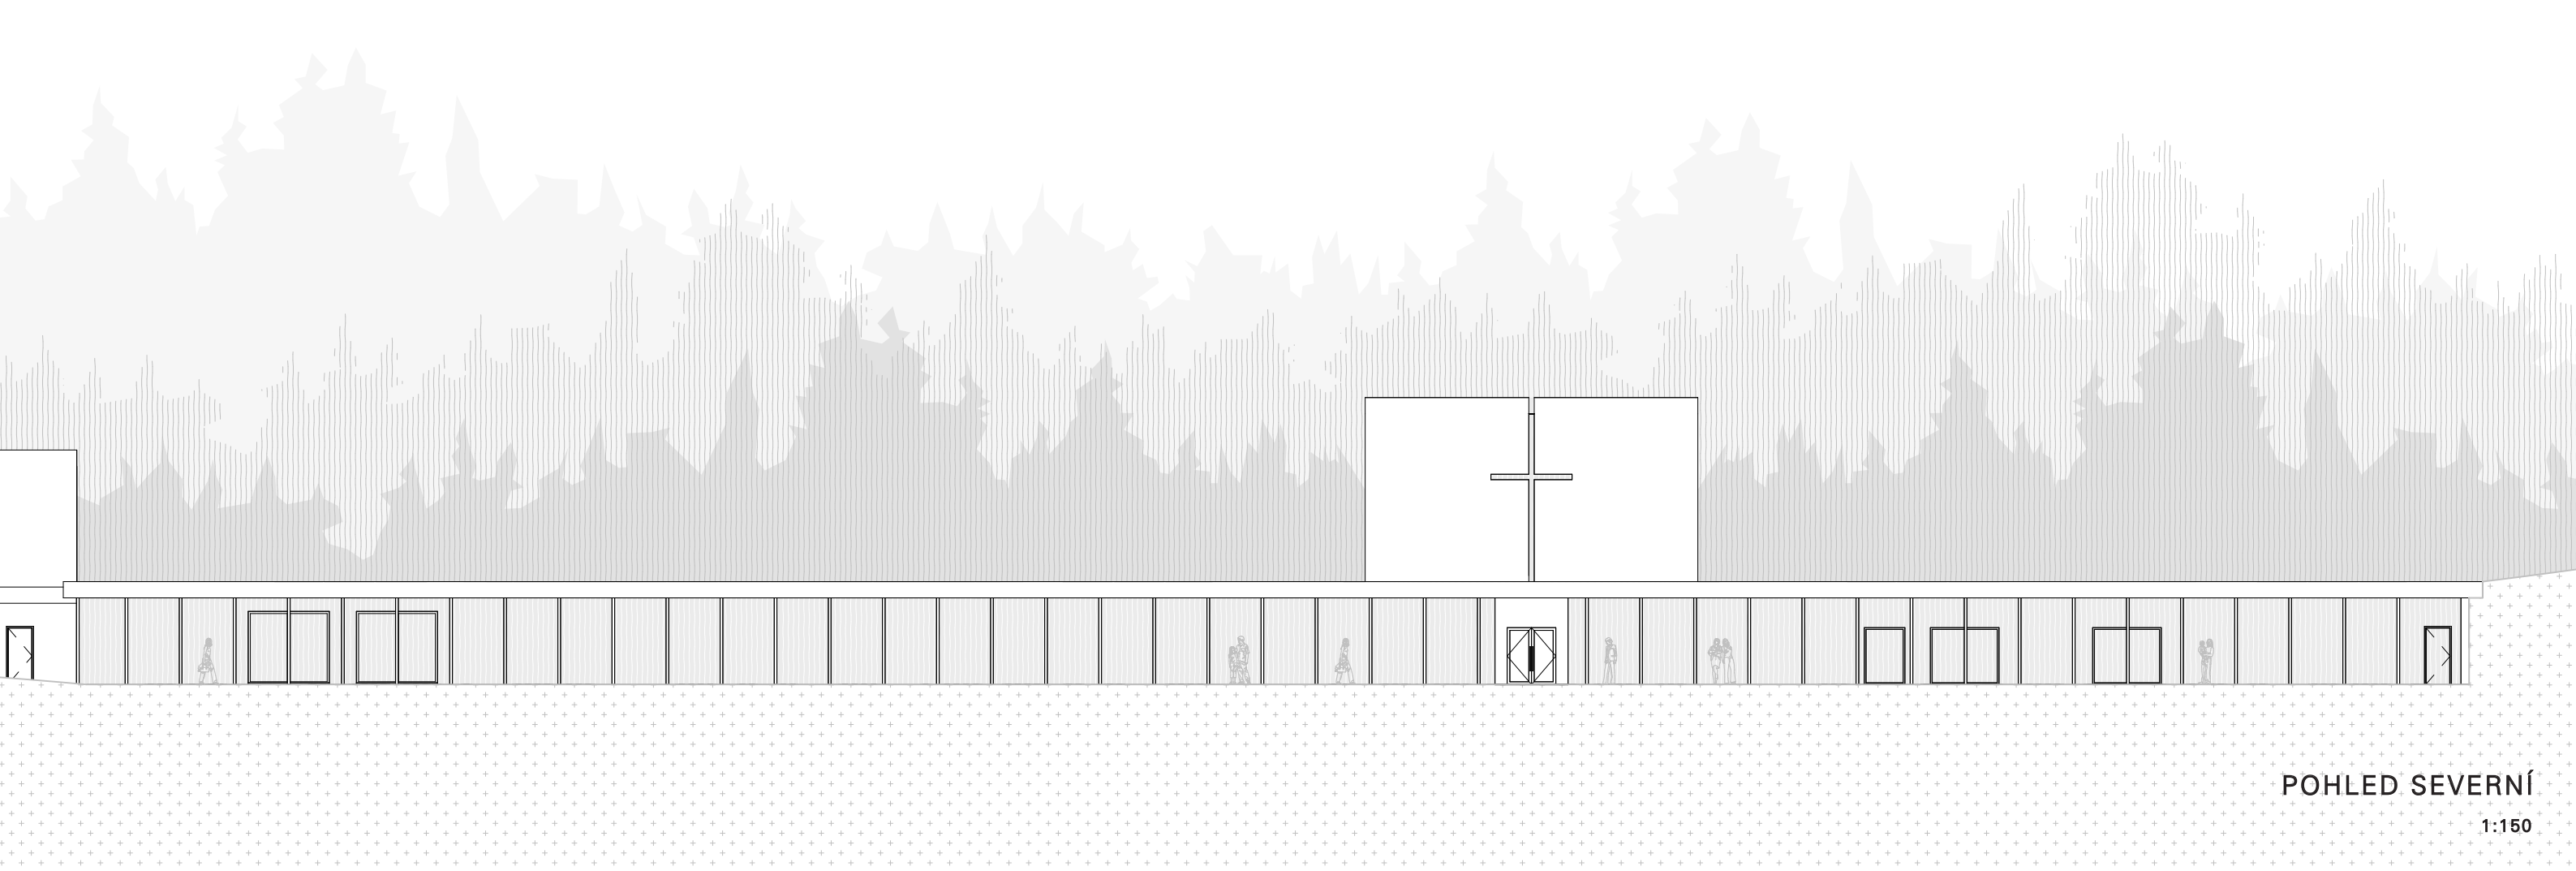


POHLED SEVERNÍ

1:150

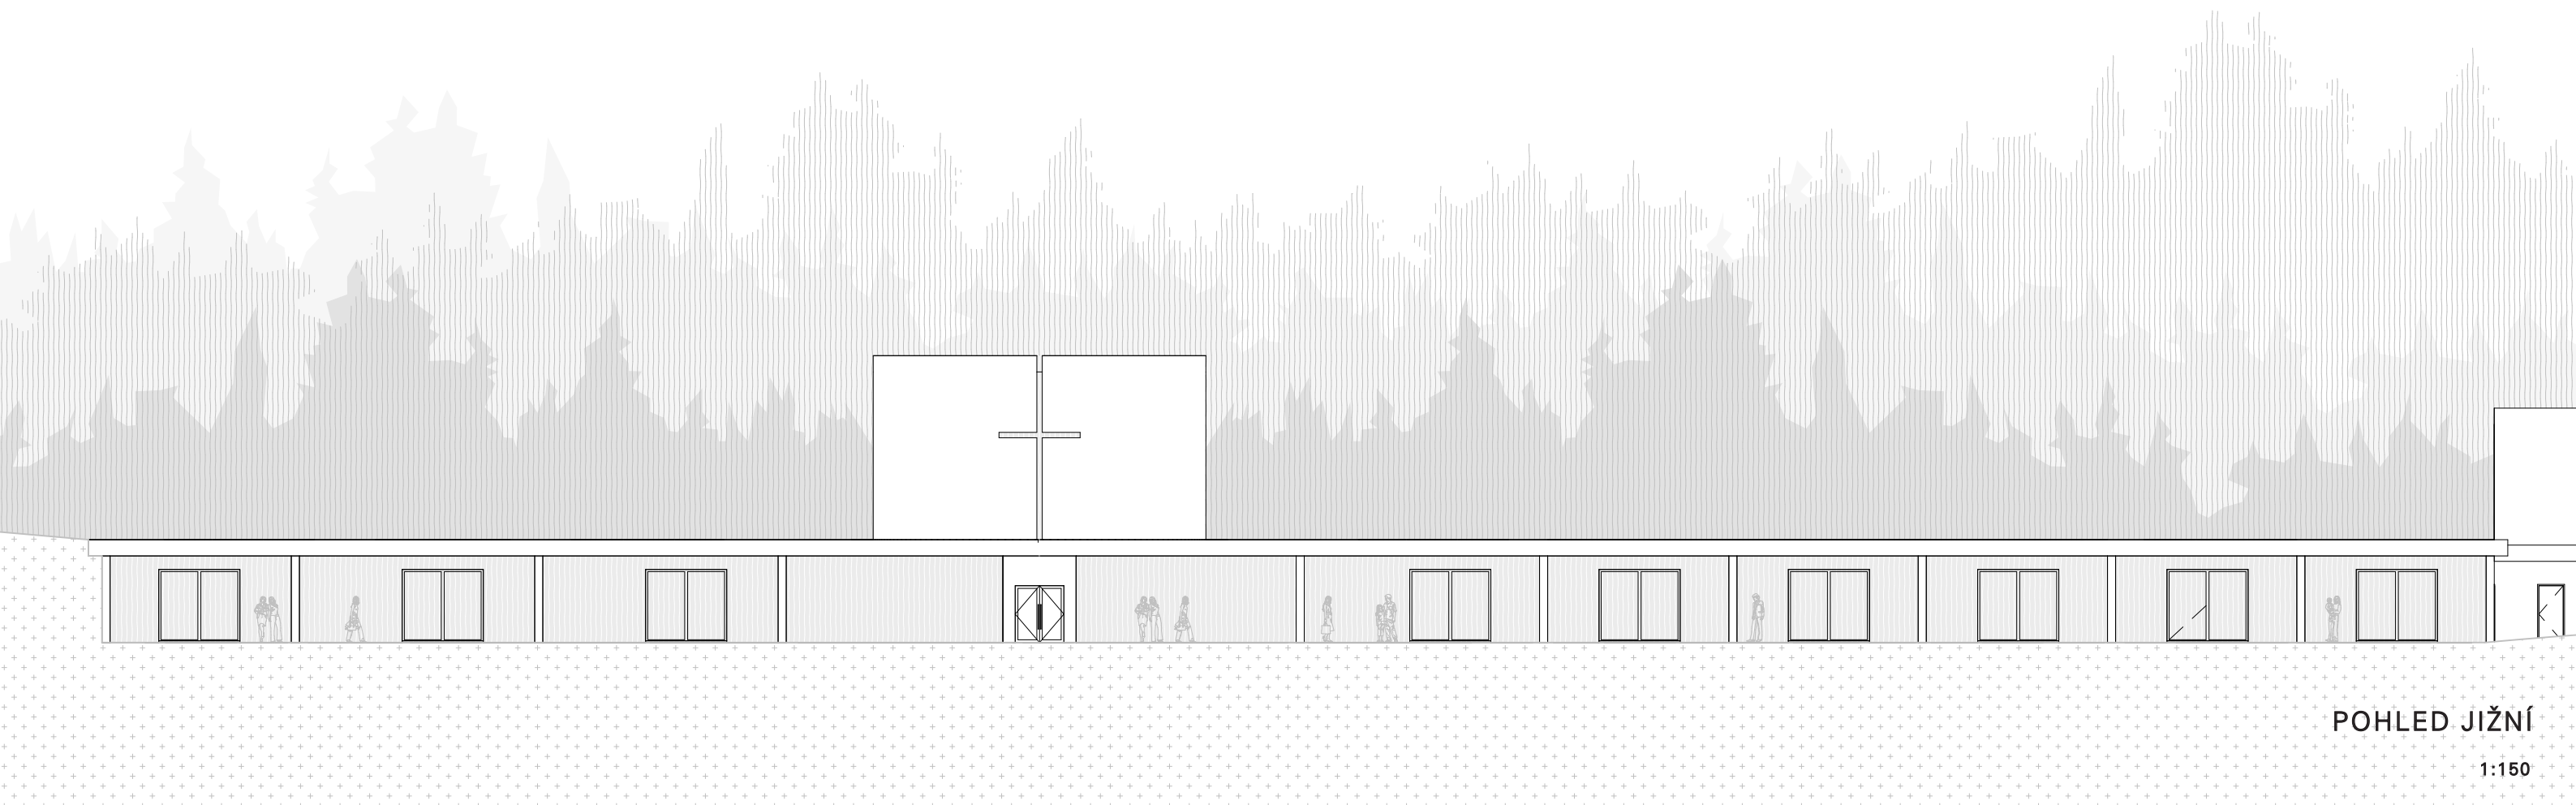


POHLED JIŽNÍ

1:150

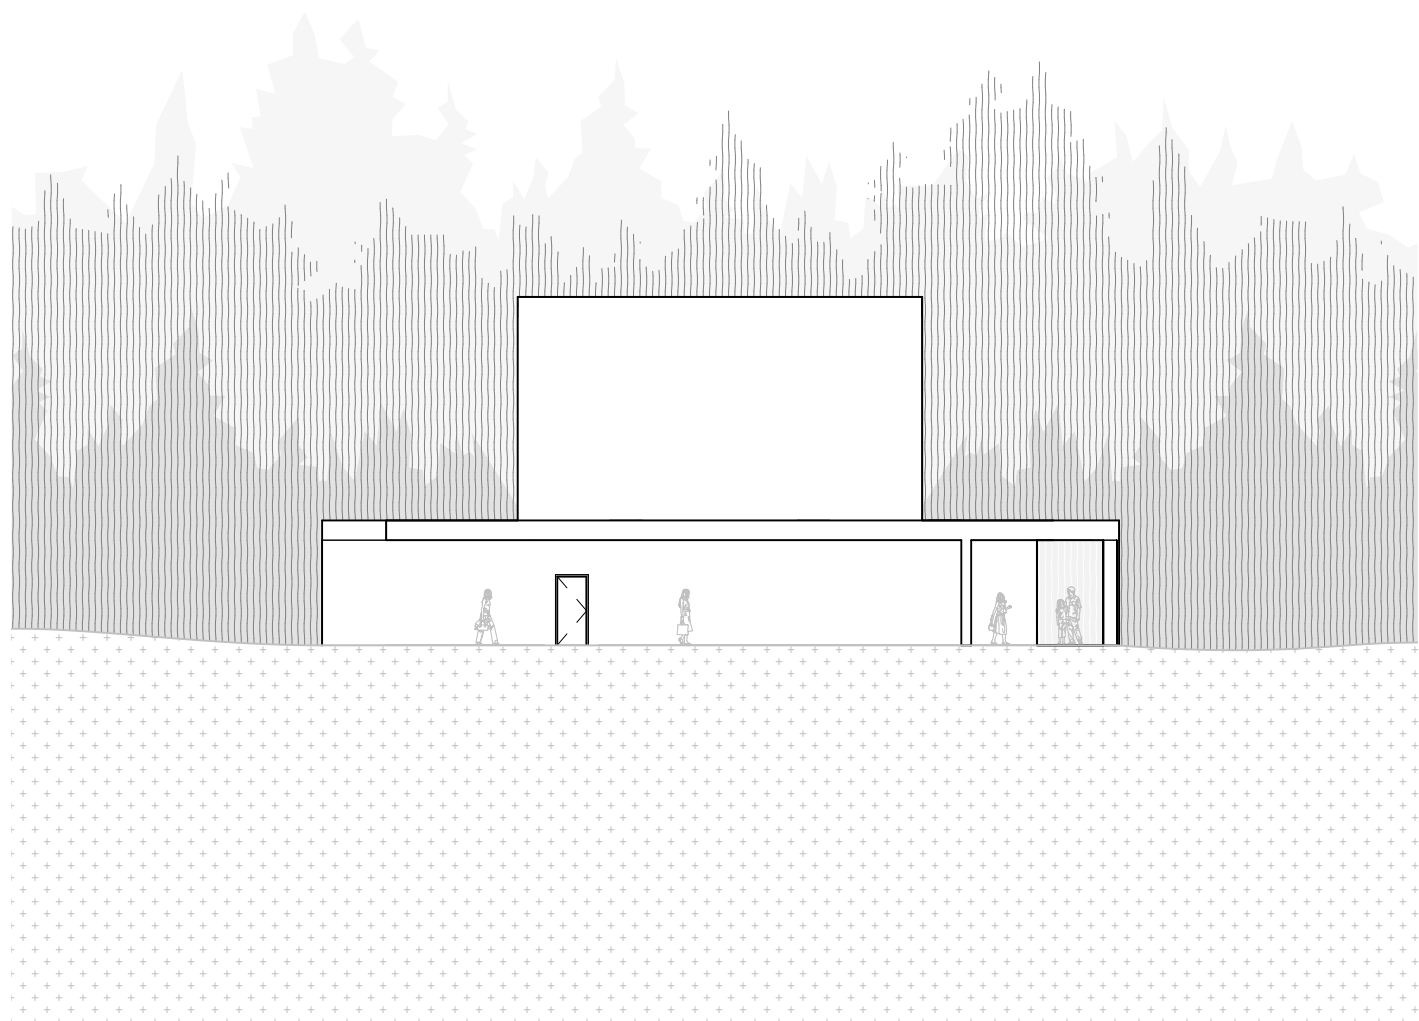

POHLED VÝCHODNÍ

1:150

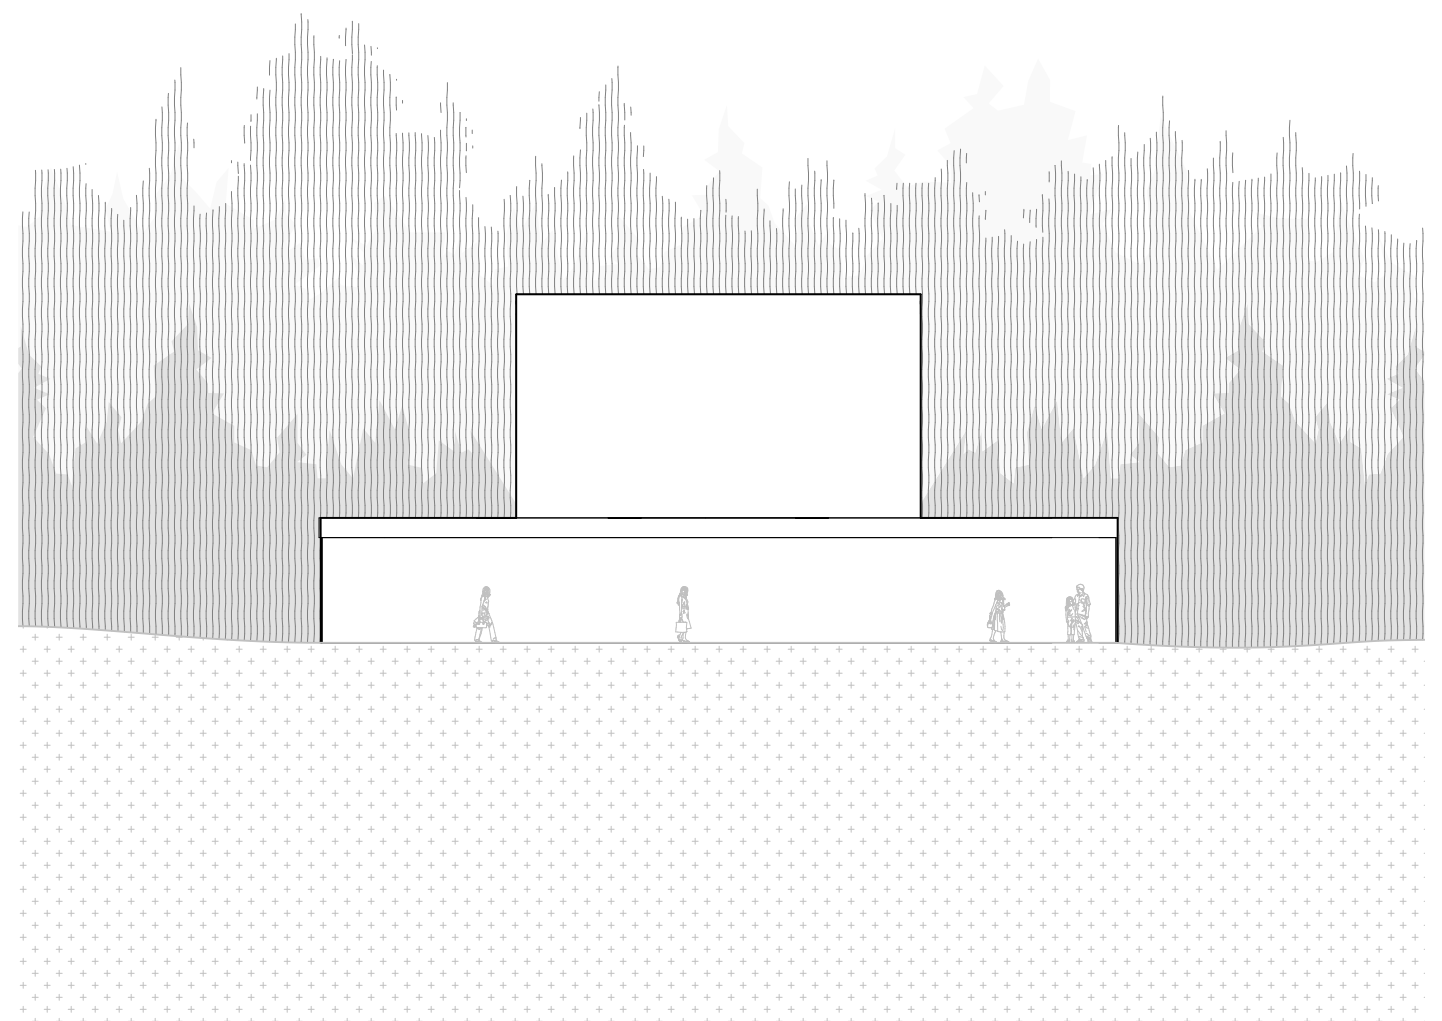

POHLED ZÁPADNÍ

1:150