




Klášter pro 7 benediktinů je navržen jako tiché jádro celého areálu. Vychází z myšlenky kláštera jako místa řádu, soustředění a každodenního rytmu, kde se duchovní život přirozeně propojuje s prací, pohostinností a krajinou. Návrh neobnovuje historickou podobu původního opatství, ale vytváří současnou architektonickou vrstvu, která navazuje na paměť místa.

Základem kompozice je horizontální klášterní hmota s vnitřními dvory, atrií a zahradami. Ty vytvářejí chráněný svět komunity a zároveň přivádějí do stavby světlo, zeď a ticho. Jednotlivé prostory — cely, refektář, studovna, knihovna, dílny i společné místnosti — jsou uspořádány kolem vnitřního řádu, který podporuje pravidelnost klášterního života.

Duchovním těžištěm návrhu je kaple, která vystupuje nad nízkou hmotu kláštera jako klidná dominanta. Její tvar není okázalý, ale soustředěný. Vnější jednoduchost stavby doplňuje práce se světlem, vodou a průhledy do zahrad. Klášter tak nevytváří uzavřenou pevnost, ale prostor postupného ztišení — od poutní cesty přes vodní plochu a vstupní zahradu až k samotné kapli.

Architektura kláštera je založena na střídmosti, rytmu a opakování. Pracuje s jednoduchými hmotami, ambitem, sloupořadím, měkkým světlem a přírodními materiály. Vzniká tak prostředí, které není určeno k reprezentaci, ale ke každodennímu životu komunity. Klášter je místem, kde se člověk může stáhnout z okolního světa, zpomalit a znovu vnímat čas, krajinu a ticho.

KLÁŠTER

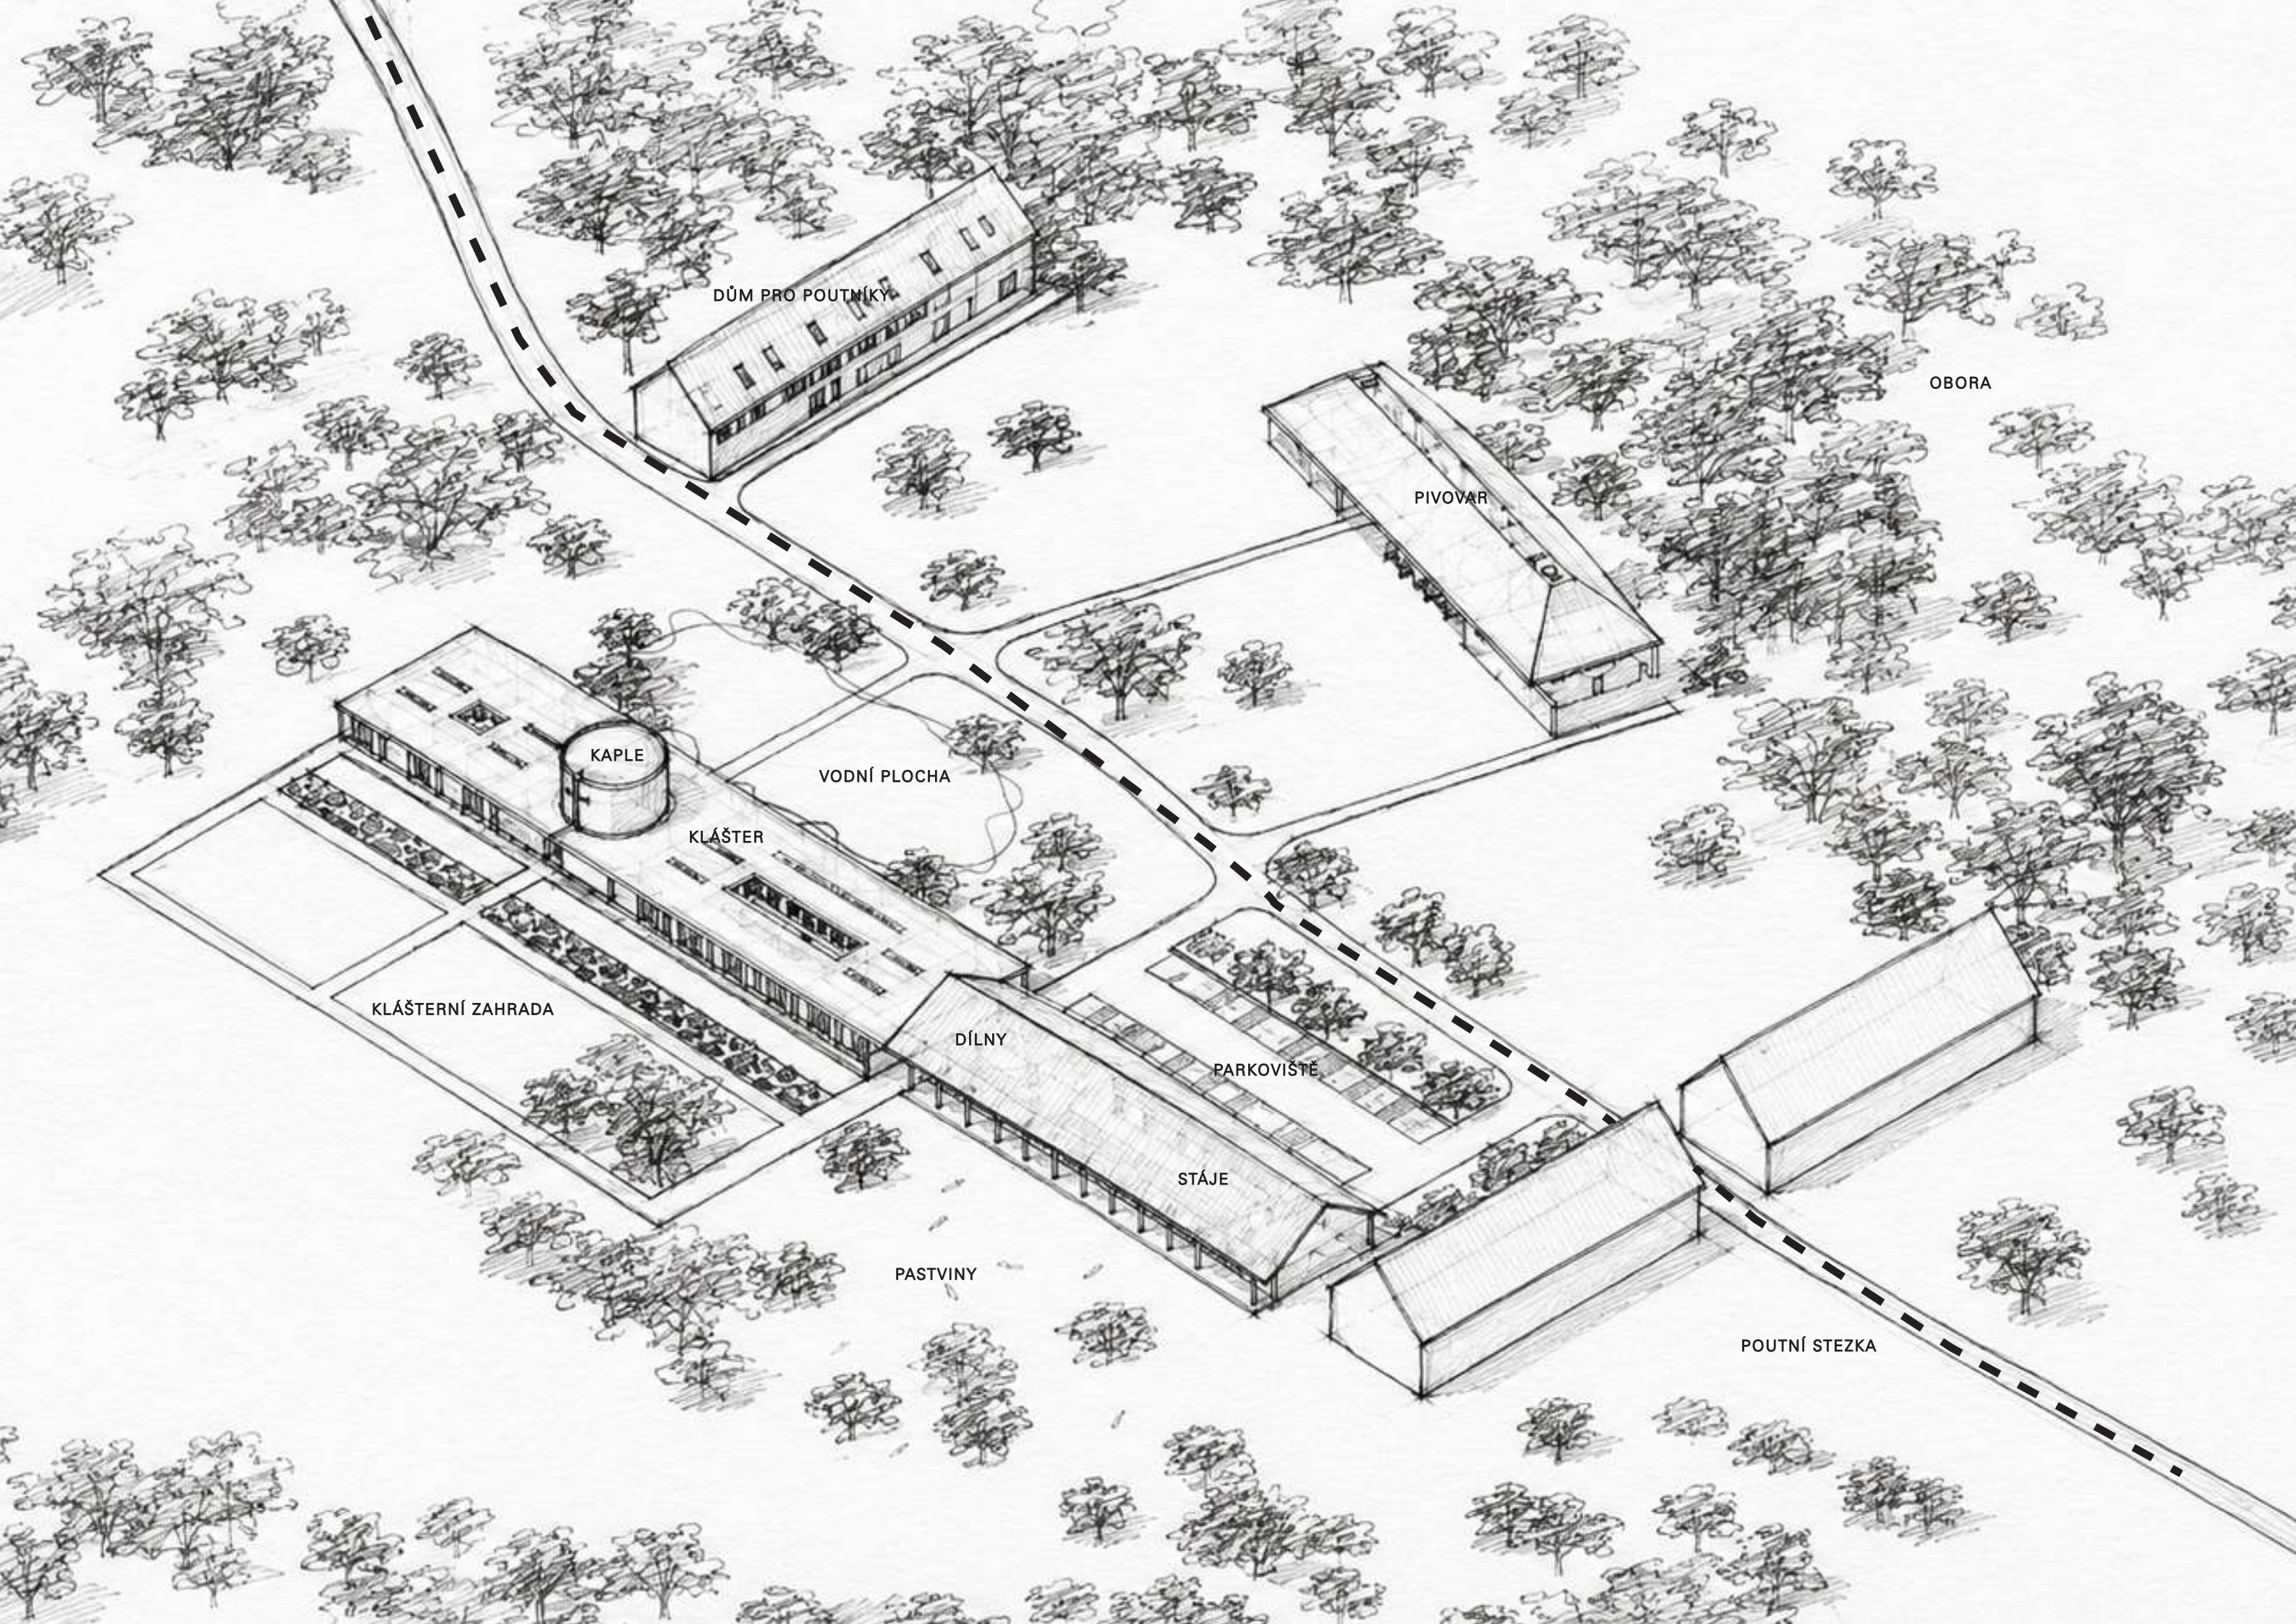

DŮM PRO POUTNÍKY

OBORA

PIVOVAR

KAPLE

VODNÍ PLOCHA

KLÁŠTER

KLÁŠTERNÍ ZAHRADA


DÍLNY

PARKOVIŠTĚ


STÁJE

PASTVINY

POUTNÍ STEZKA

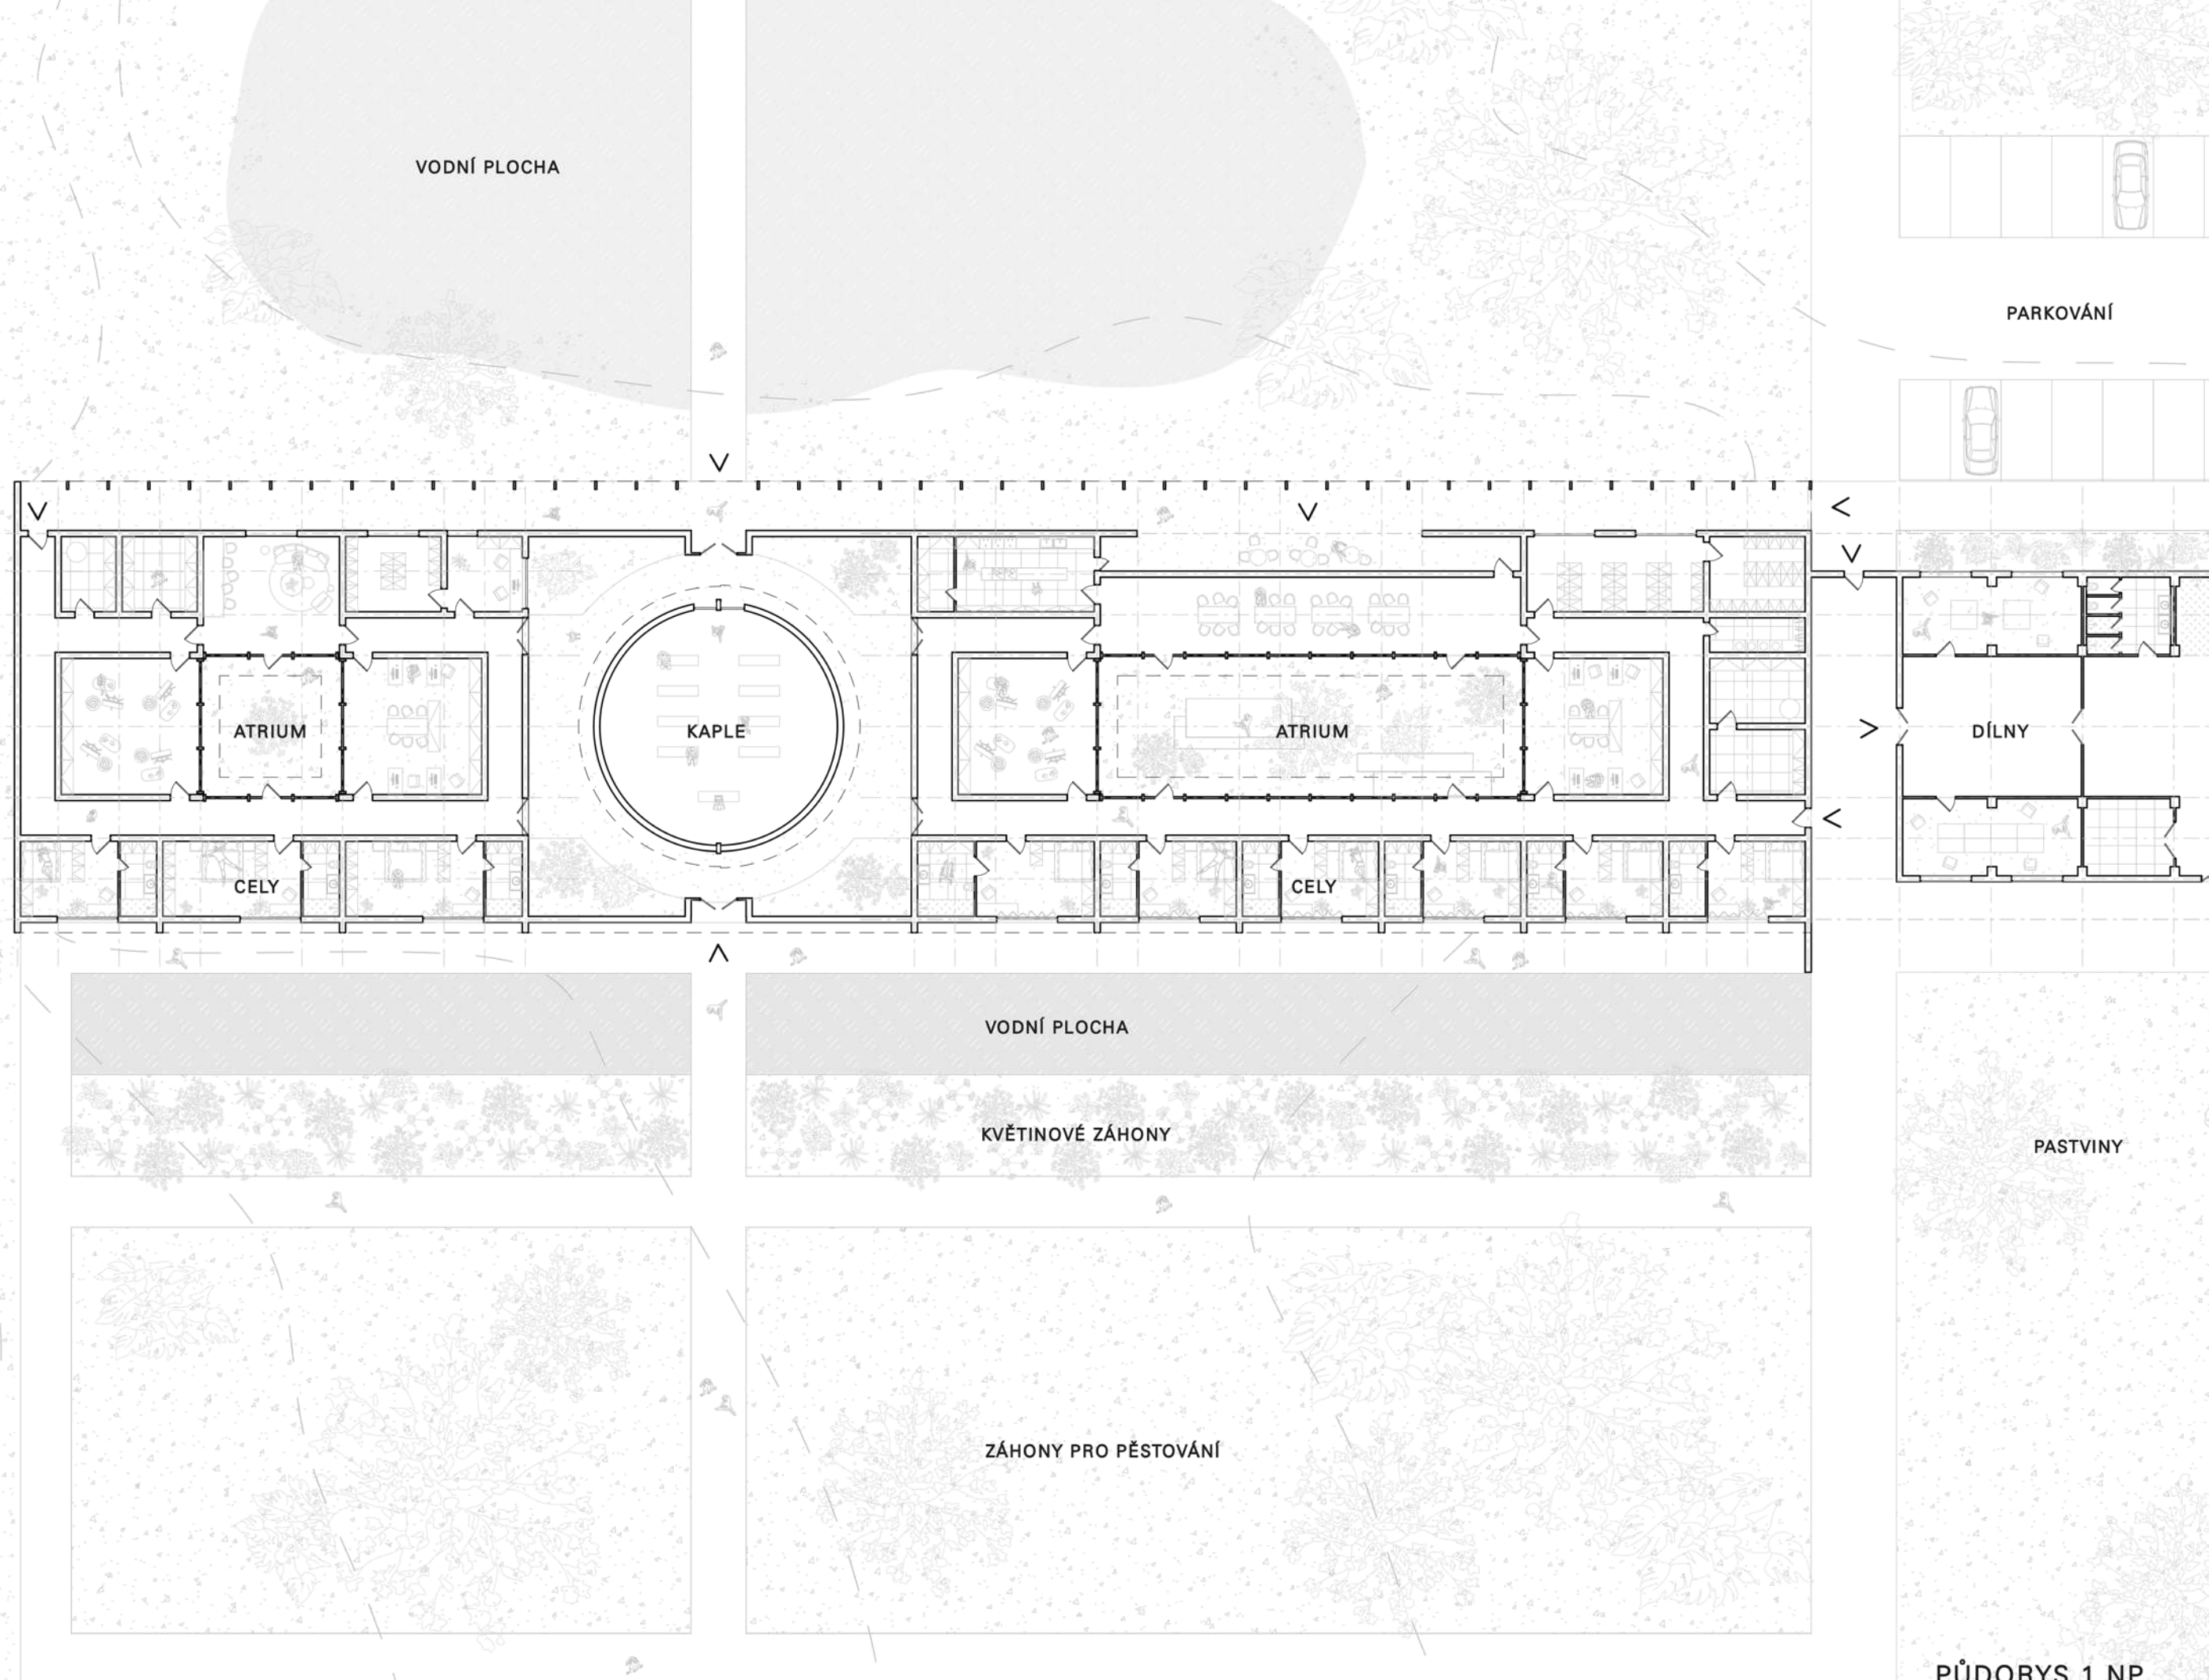

1. CLT nosný panel tl. 200 mm
2. Parobrzda / parotěsná vrstva
3. Tepelná izolace tl. 80 mm
4. Dřevěný rošt pro odvodnění a odvětrání
5. Hydroizolační vrstva proti zemní vlhkosti (DPM)
6. Dřevěné latě 50 × 50 mm
7. Fasádní obklad ze skotského modřínu 20 × 120 mm

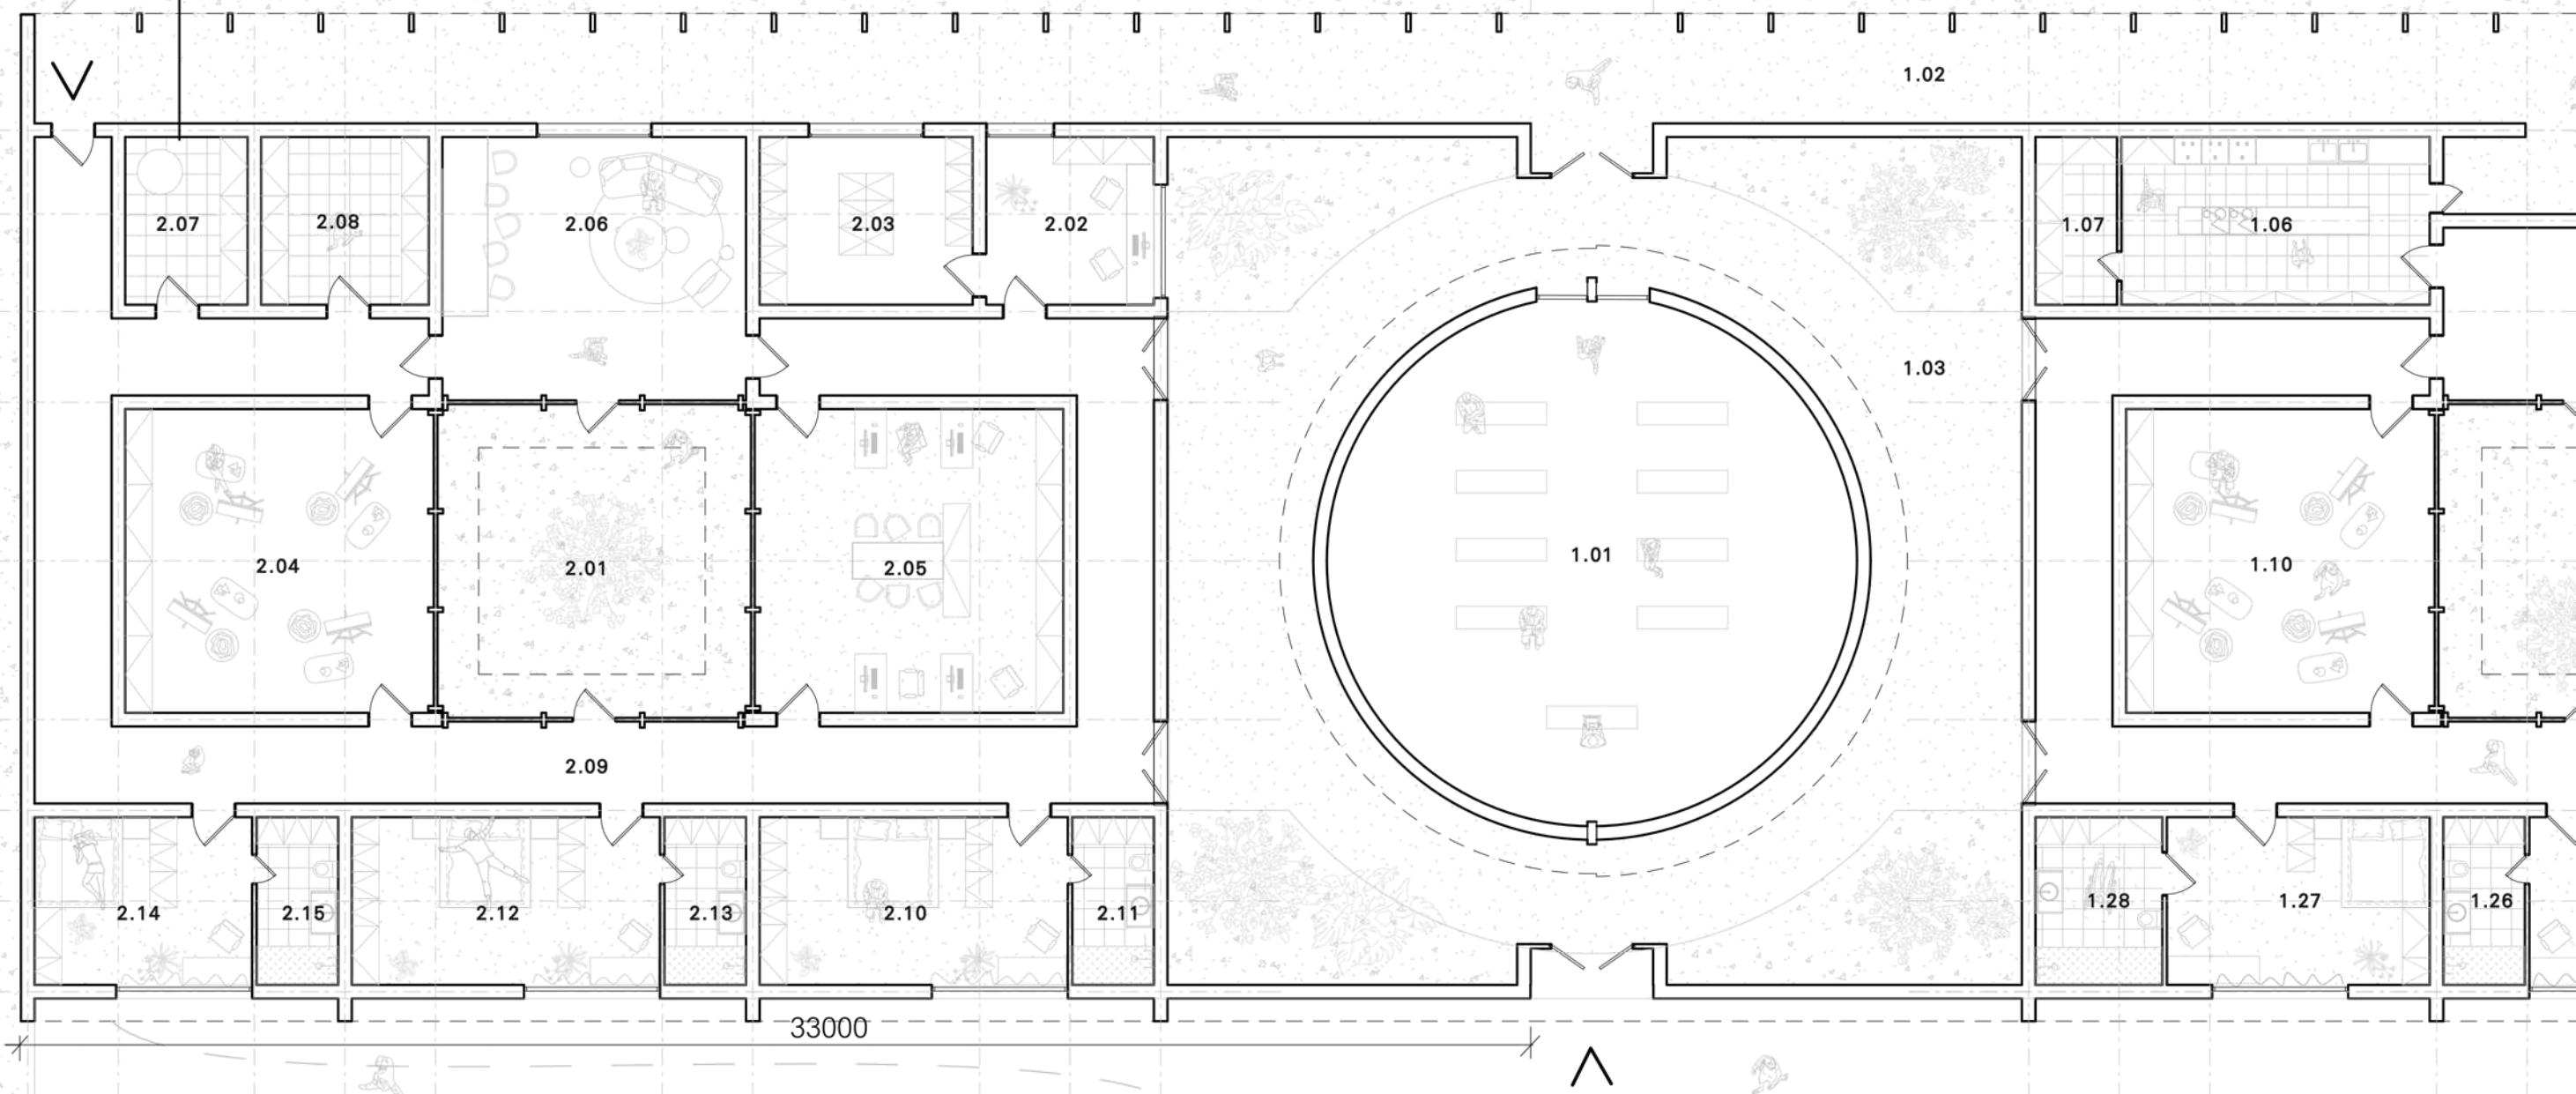


2.01	Rajská zahrada	50 m ²
2.02	Kancelář	14 m ²
2.03	Archiv	17 m ²
2.04	Ateliér	45 m ²
2.05	Studovna	45 m ²
2.06	Společenská místnost	40 m ²
2.07	Technická místnost	14 m ²
2.08	Sklad	17 m ²

2.09	Ambit	90 m ²
2.10	Cela pro opata	25 m ²
2.11	Koupelna s WC	6 m ²
2.12	Cela pro významného hosta	25 m ²
2.13	Koupelna s WC	6 m ²
2.14	Cela pro hosta	17 m ²
2.15	Koupelna s WC	6 m ²

1.01	Kaple	110 m ²
1.02	Ambit	180 m ²
1.03	Vstupní zahrada	220 m ²
1.04	Rajská zahrada	110 m ²
1.05	Refektář	80 m ²
1.06	Kuchyně	25 m ²
1.07	Spíž	7 m ²
1.08	Venkovní sezení	37 m ²

PŮDORYS 1.NP

1:150

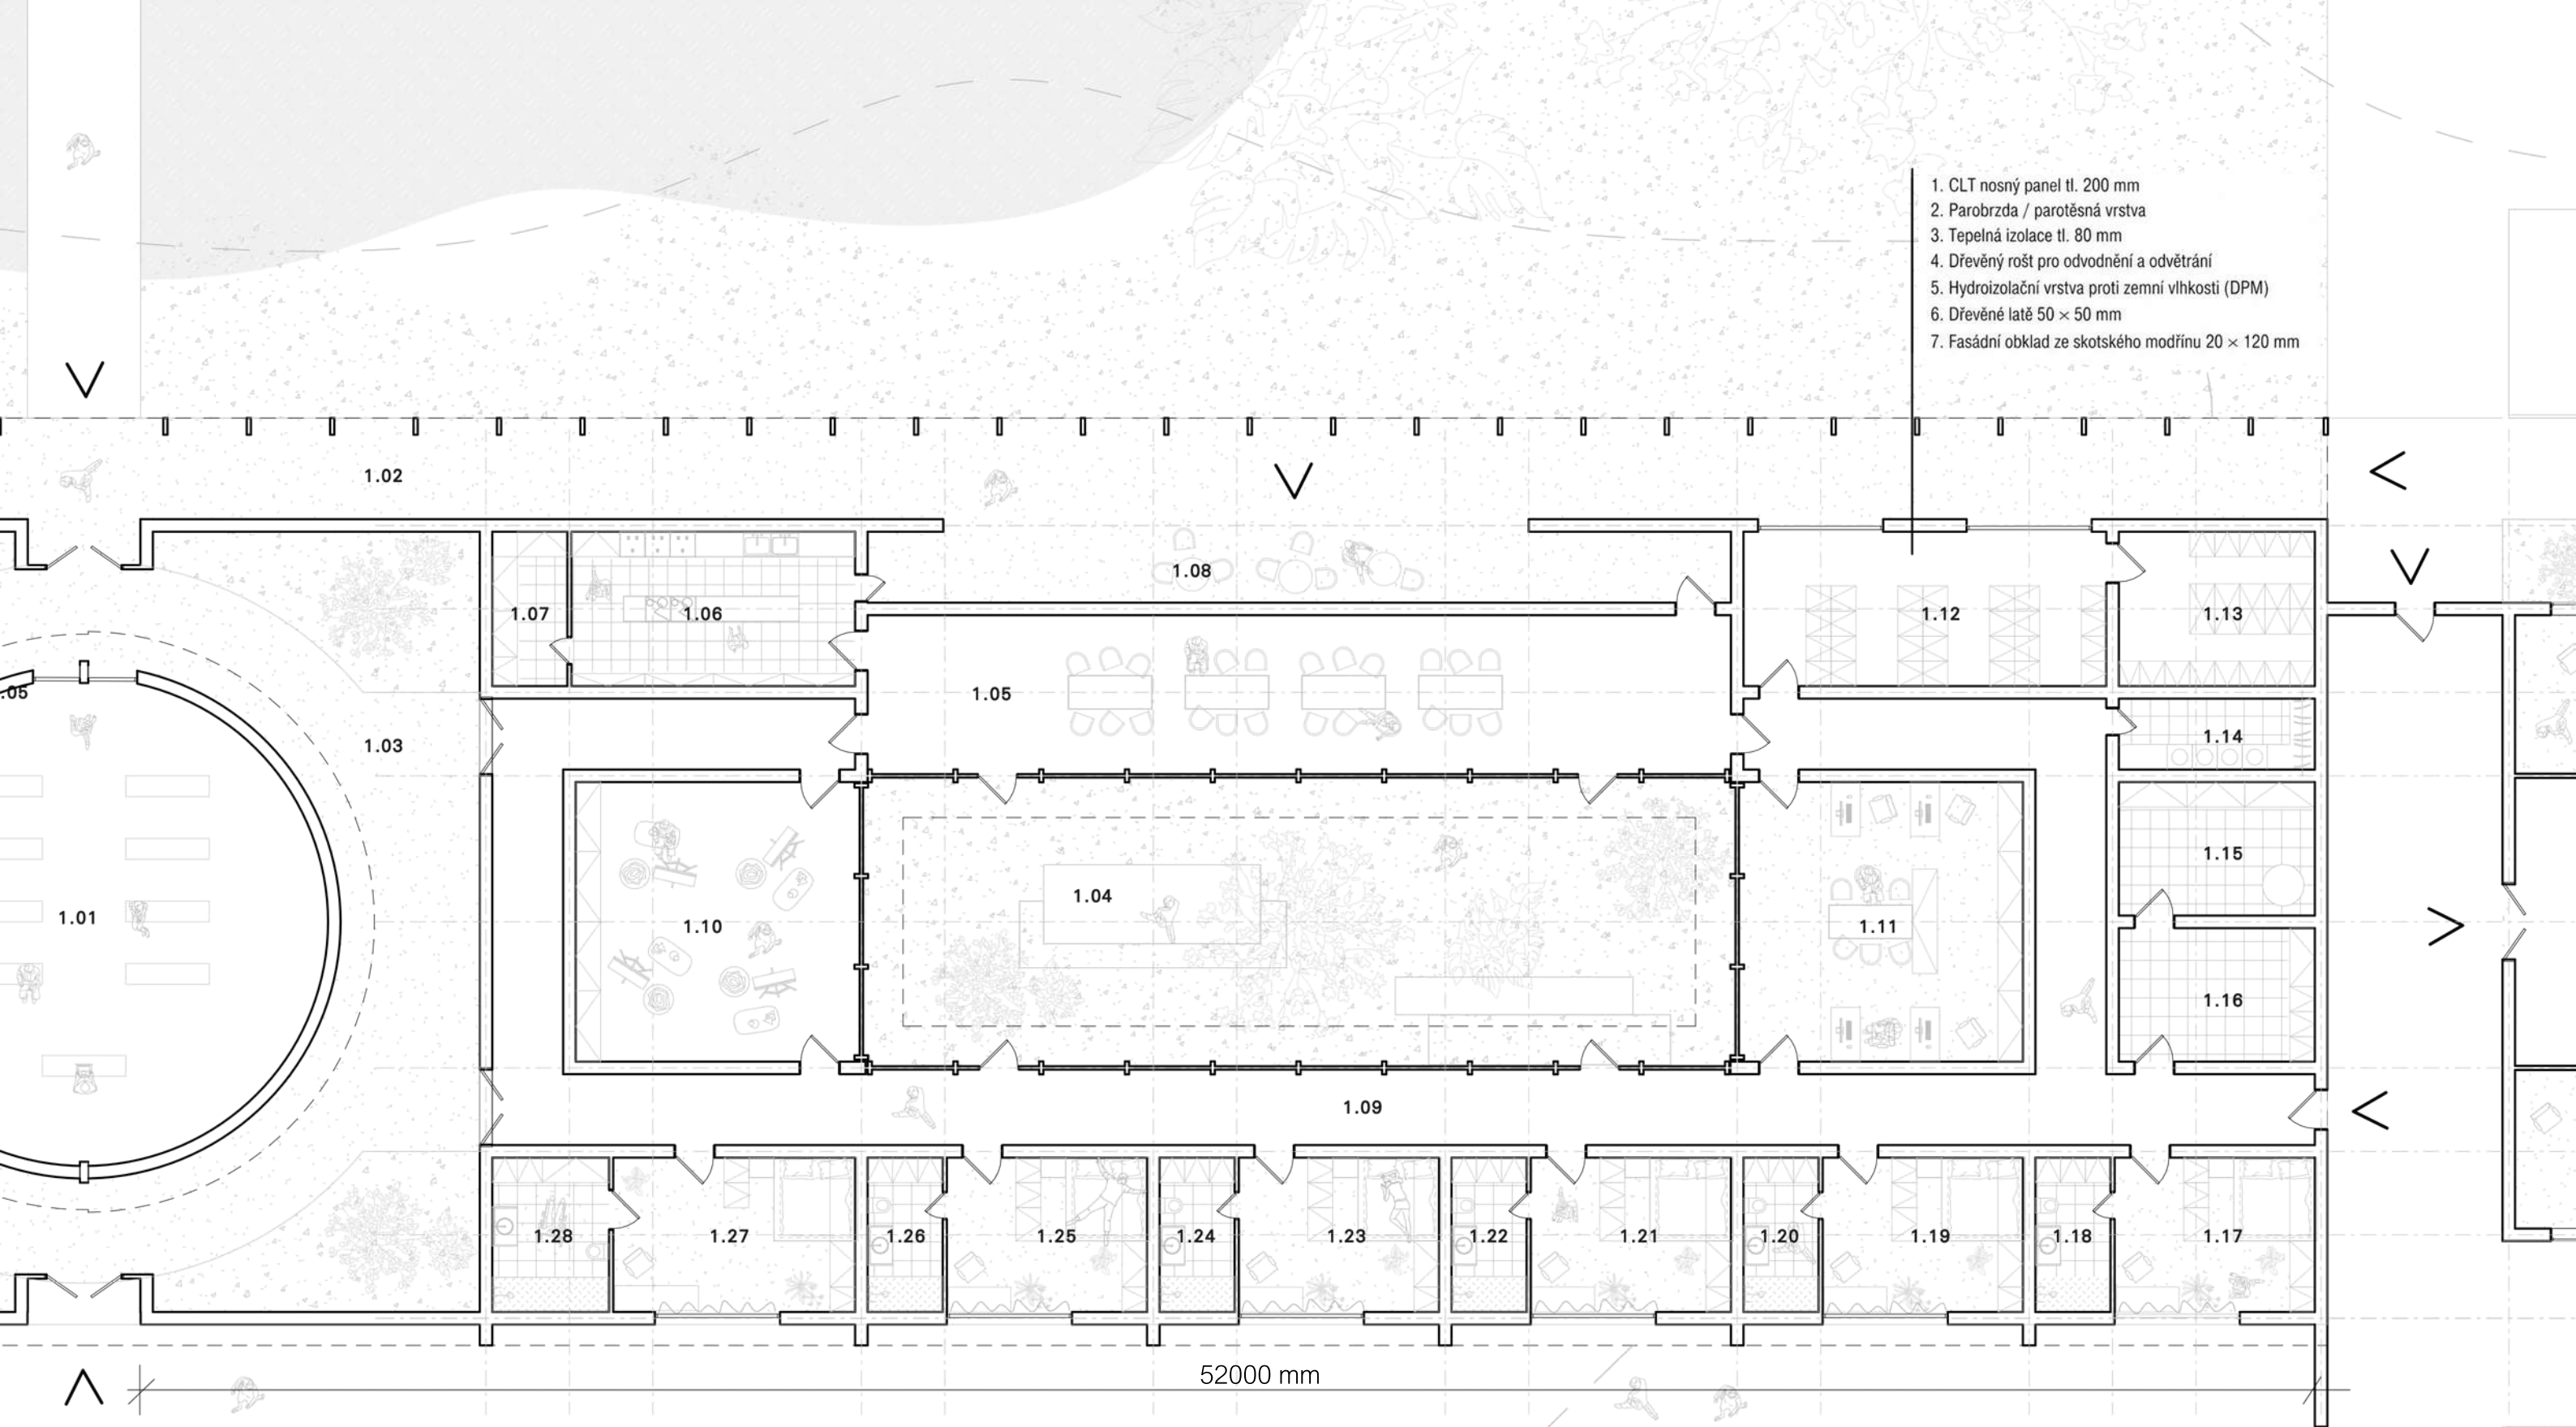

1.01	Kaple	110 m ²	1.09	Ambit	131 m ²	1.17	Cela	17 m ²	1.25	Cela	17 m ²
1.02	Ambit	180 m ²	1.10	Ateliér	45 m ²	1.18	Koupelna s WC	6 m ²	1.26	Koupelna s WC	6 m ²
1.03	Vstupní zahrada	220 m ²	1.11	Studovna	45 m ²	1.19	Cela	17 m ²	1.27	Bezbariérová cela	21 m ²
1.04	Rajská zahrada	110 m ²	1.12	Knihovna	30 m ²	1.20	Koupelna s WC	6 m ²	1.28	Koupelna s WC	10 m ²
1.05	Refektář	80 m ²	1.13	Archiv	20 m ²	1.21	Cela	17 m ²			
1.06	Kuchyně	25 m ²	1.14	Prádelna	8 m ²	1.22	Koupelna s WC	6 m ²			
1.07	Spíž	7 m ²	1.15	Technická místnost	15 m ²	1.23	Cela	17 m ²			
1.08	Venkovní sezení	37 m ²	1.16	Sklad	15 m ²	1.24	Koupelna s WC	6 m ²			