


1.01 autobusová zastávka	14m ²
1.02 prodejna	65m ²
1.03 sklad	17,1m ²
1.04 kuchyňka	4,5m ²
1.05 vstupní místnost	13,3m ²
1.06 kancelář starostky / účetní	41,8m ²
1.07 archiv	10m ²
1.08 sklad	14,4m ²
1.09 technická místnost	7,6m ²
1.10 schodiště	6m ²
1.11 wc muži	3,5m ²
1.12 wc ženy + úklidová místnost	5,1m ²
1.13 elektrotechnika	3,2m ²

původní objekt
zdvo původního objektu
nové konstrukce

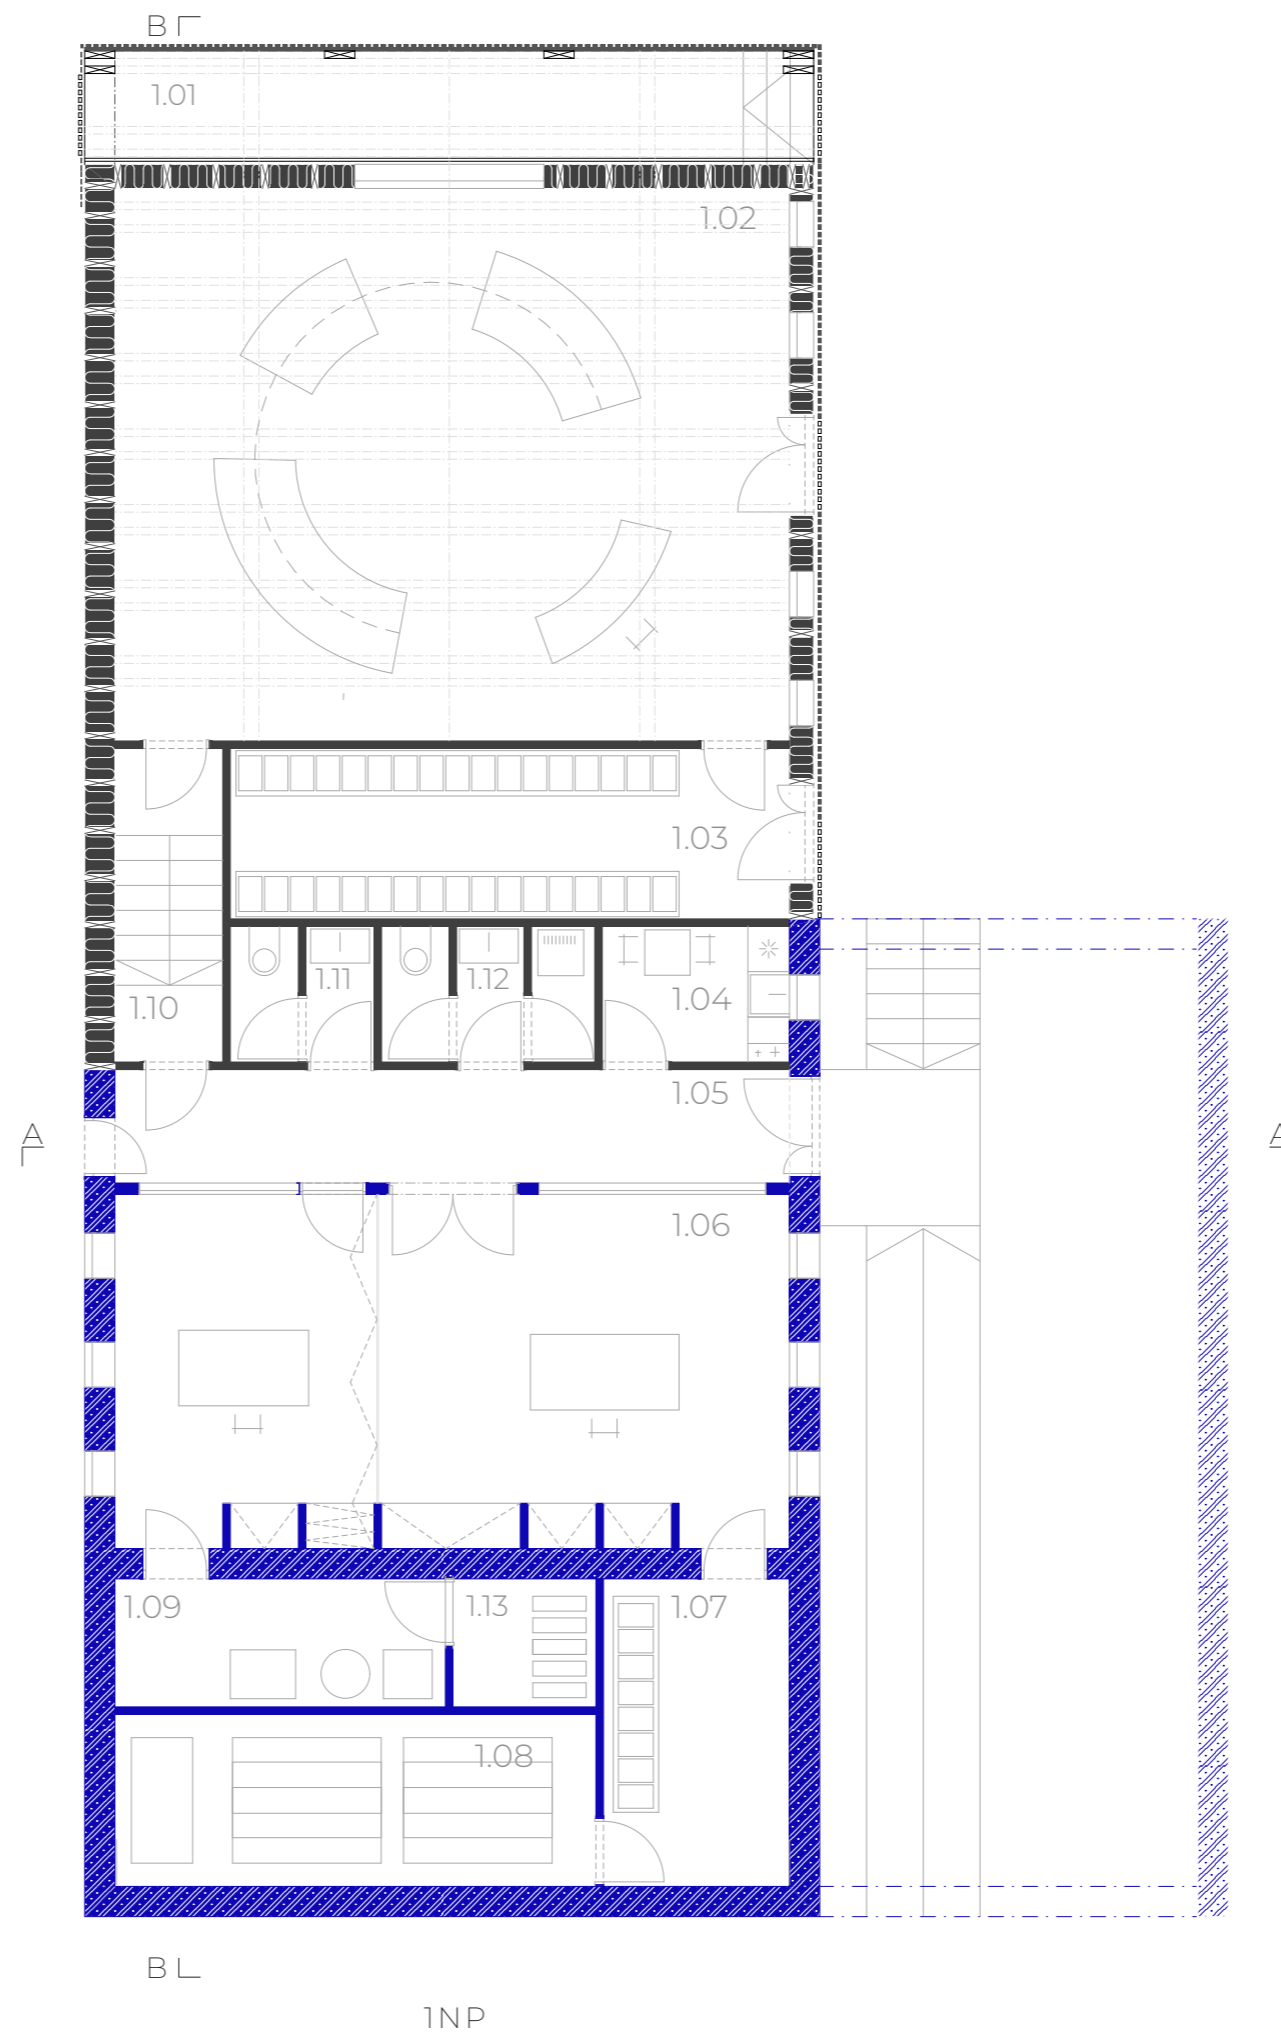

1 : 100