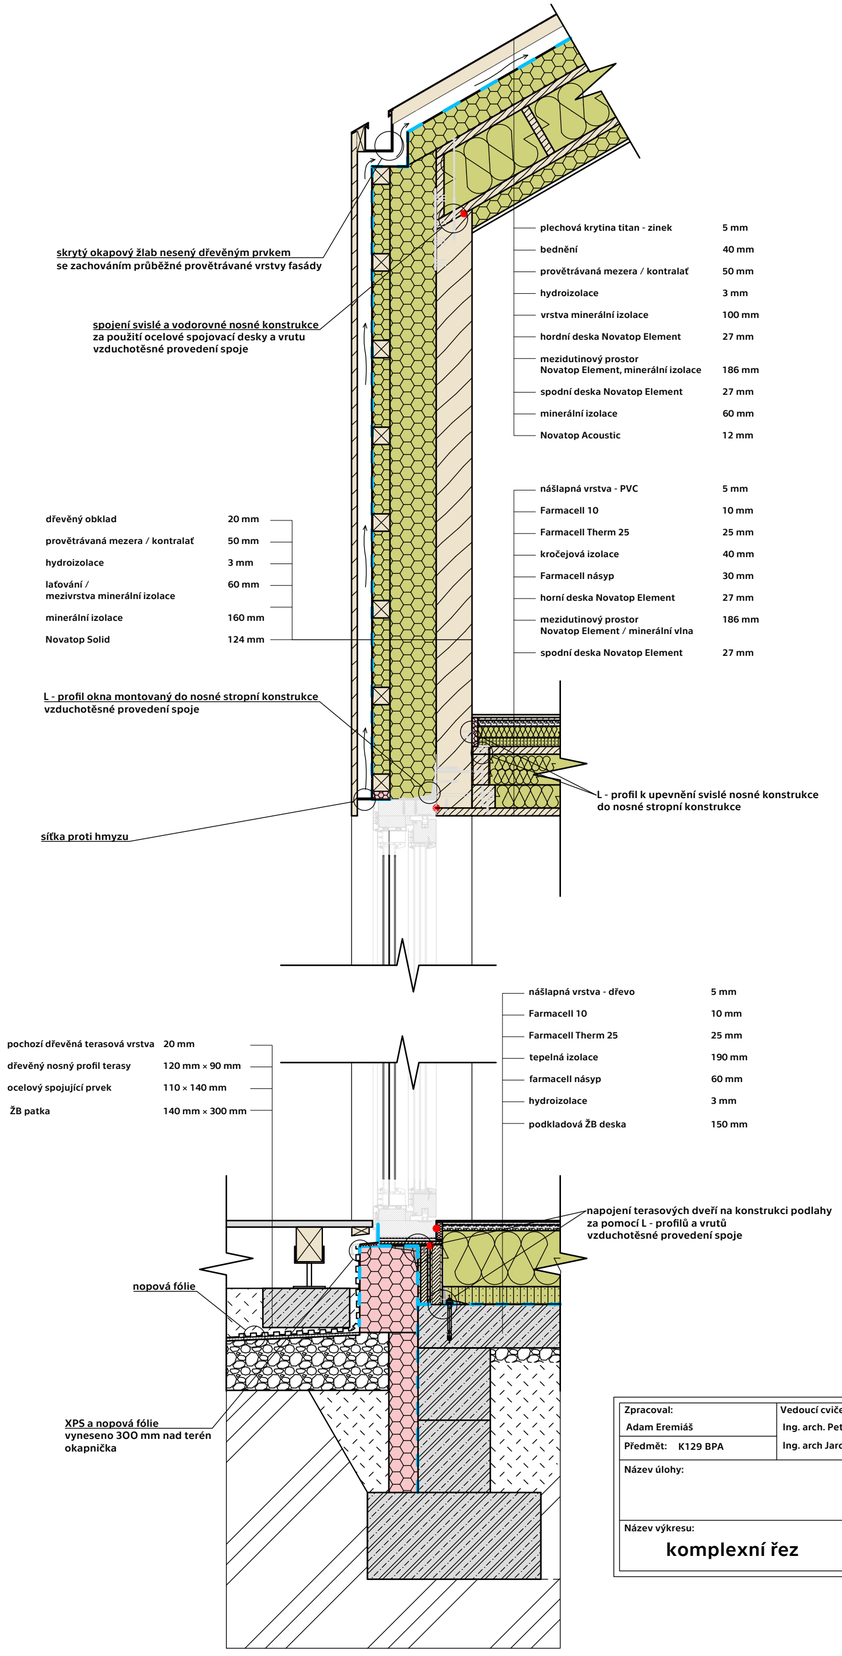

Legenda materiálů:

- terén původní
- kamenivo - různé frakce 2/4; 8/16
- zemina nasypaná
- dřevěné prvky - Novatop CLT, laťování, bednění
- izolace XPS/PUR
- izolace minerální vata
- železobeton
- vzduchotěsné provedení spoje
- hydroizolace

Zpracoval: Adam Eremiáš	Vedoucí cvičení: Ing. arch. Petra Novotná	Školní rok: ZS 2023 / 2024	Fakulta stavební ČVUT
Předmět: K129 BPA	Ing. arch Jaromír Kročák		
Název úlohy:			Datum: 1. ledna 2024
			Měřítko: 1:15
			Číslo výkresu: 5
Název výkresu: komplexní řez			